




SEZIONE A-A

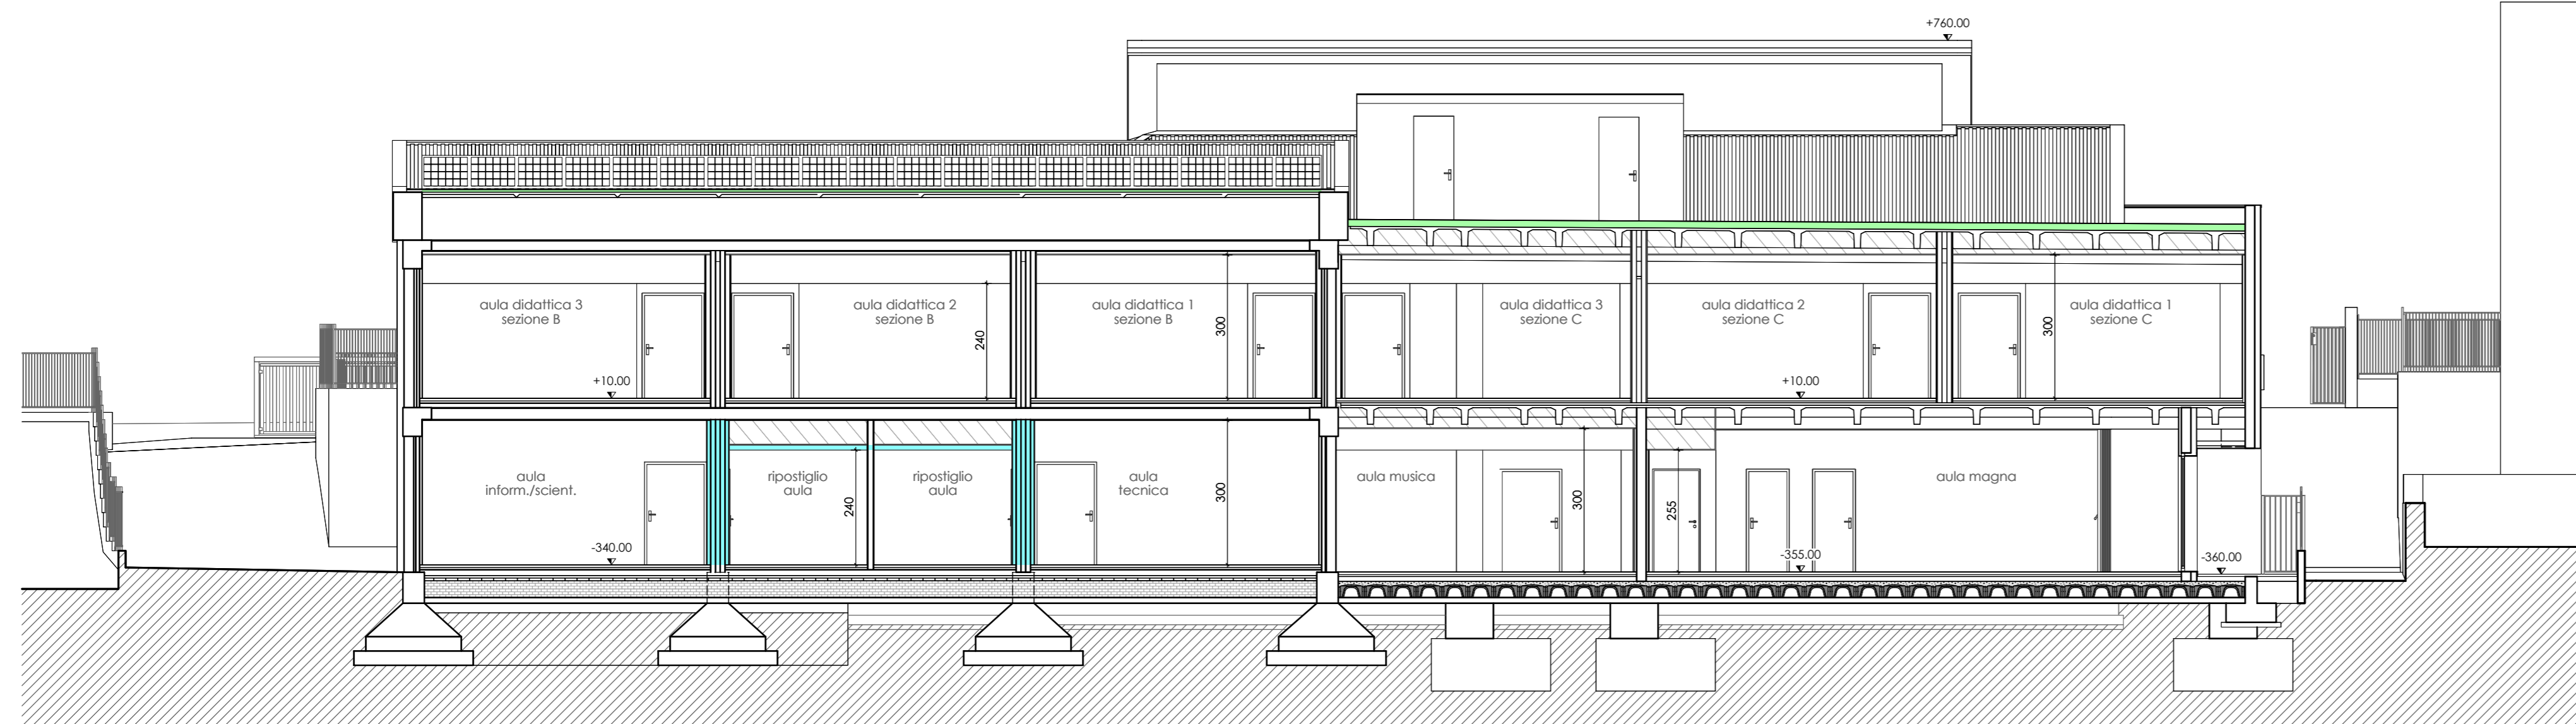

SEZIONE B-B

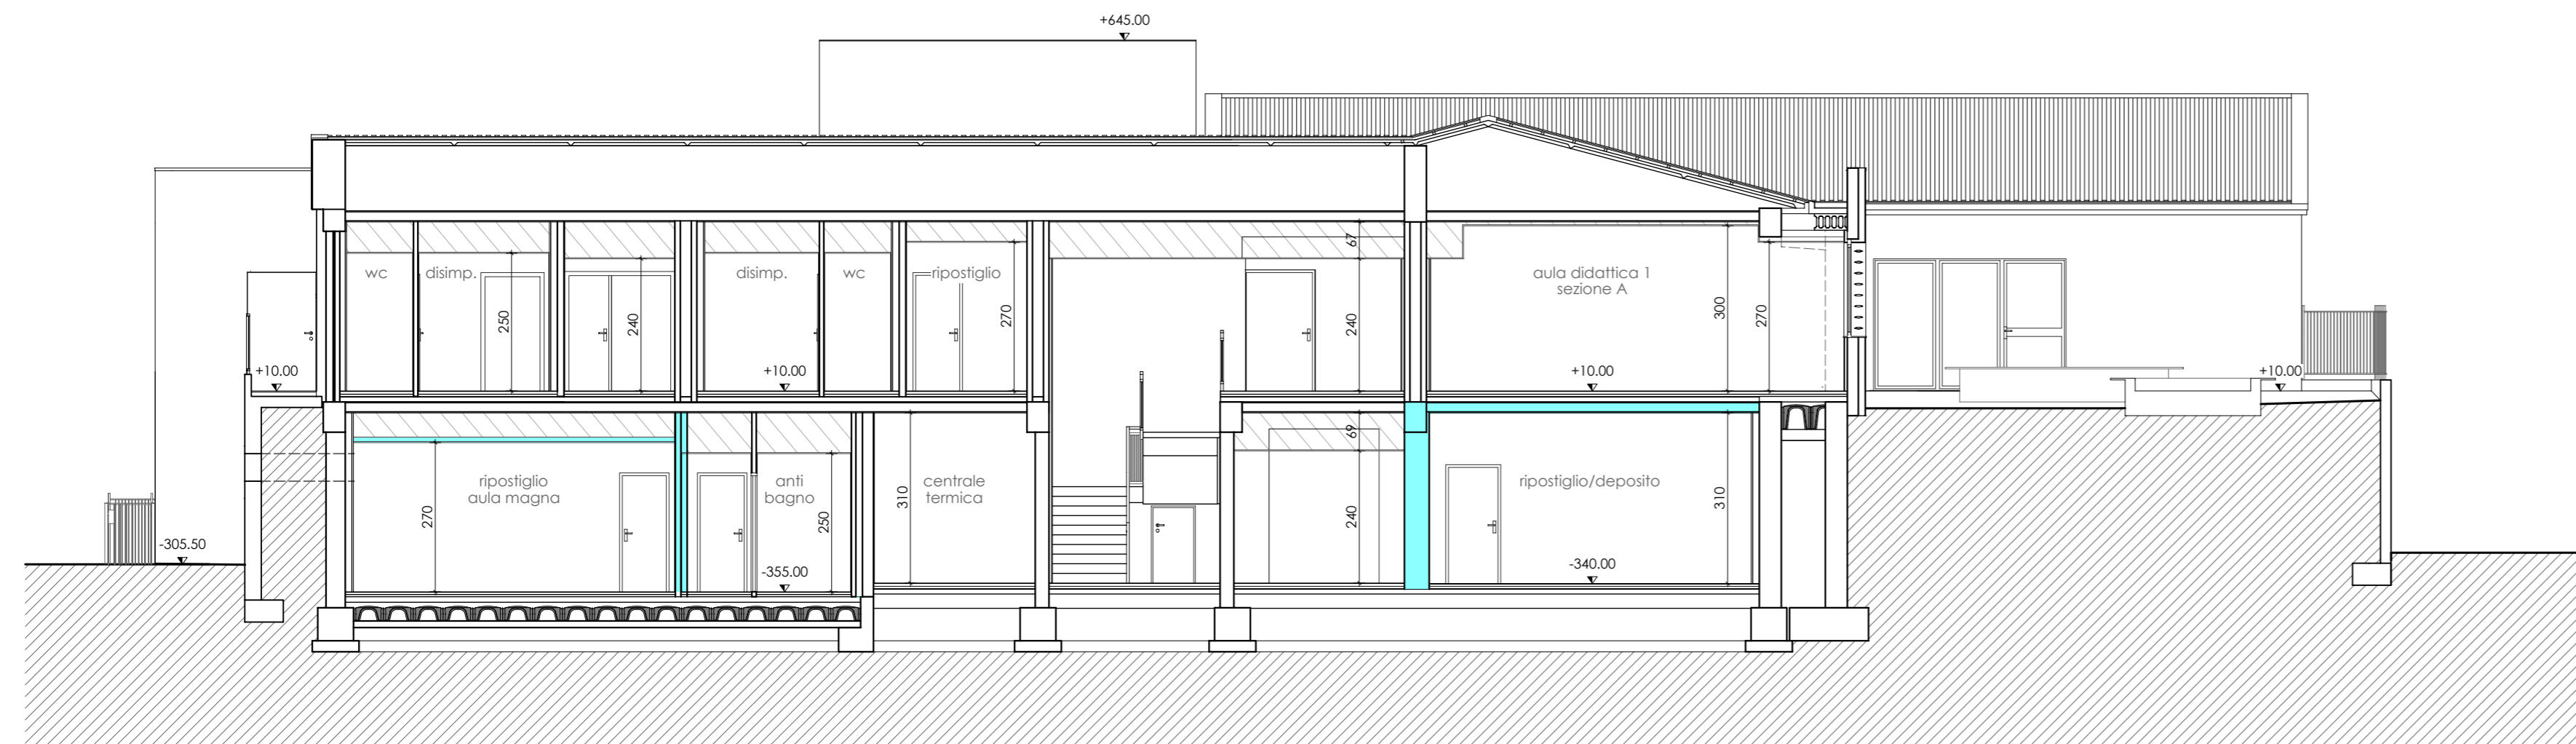

SEZIONE C-C

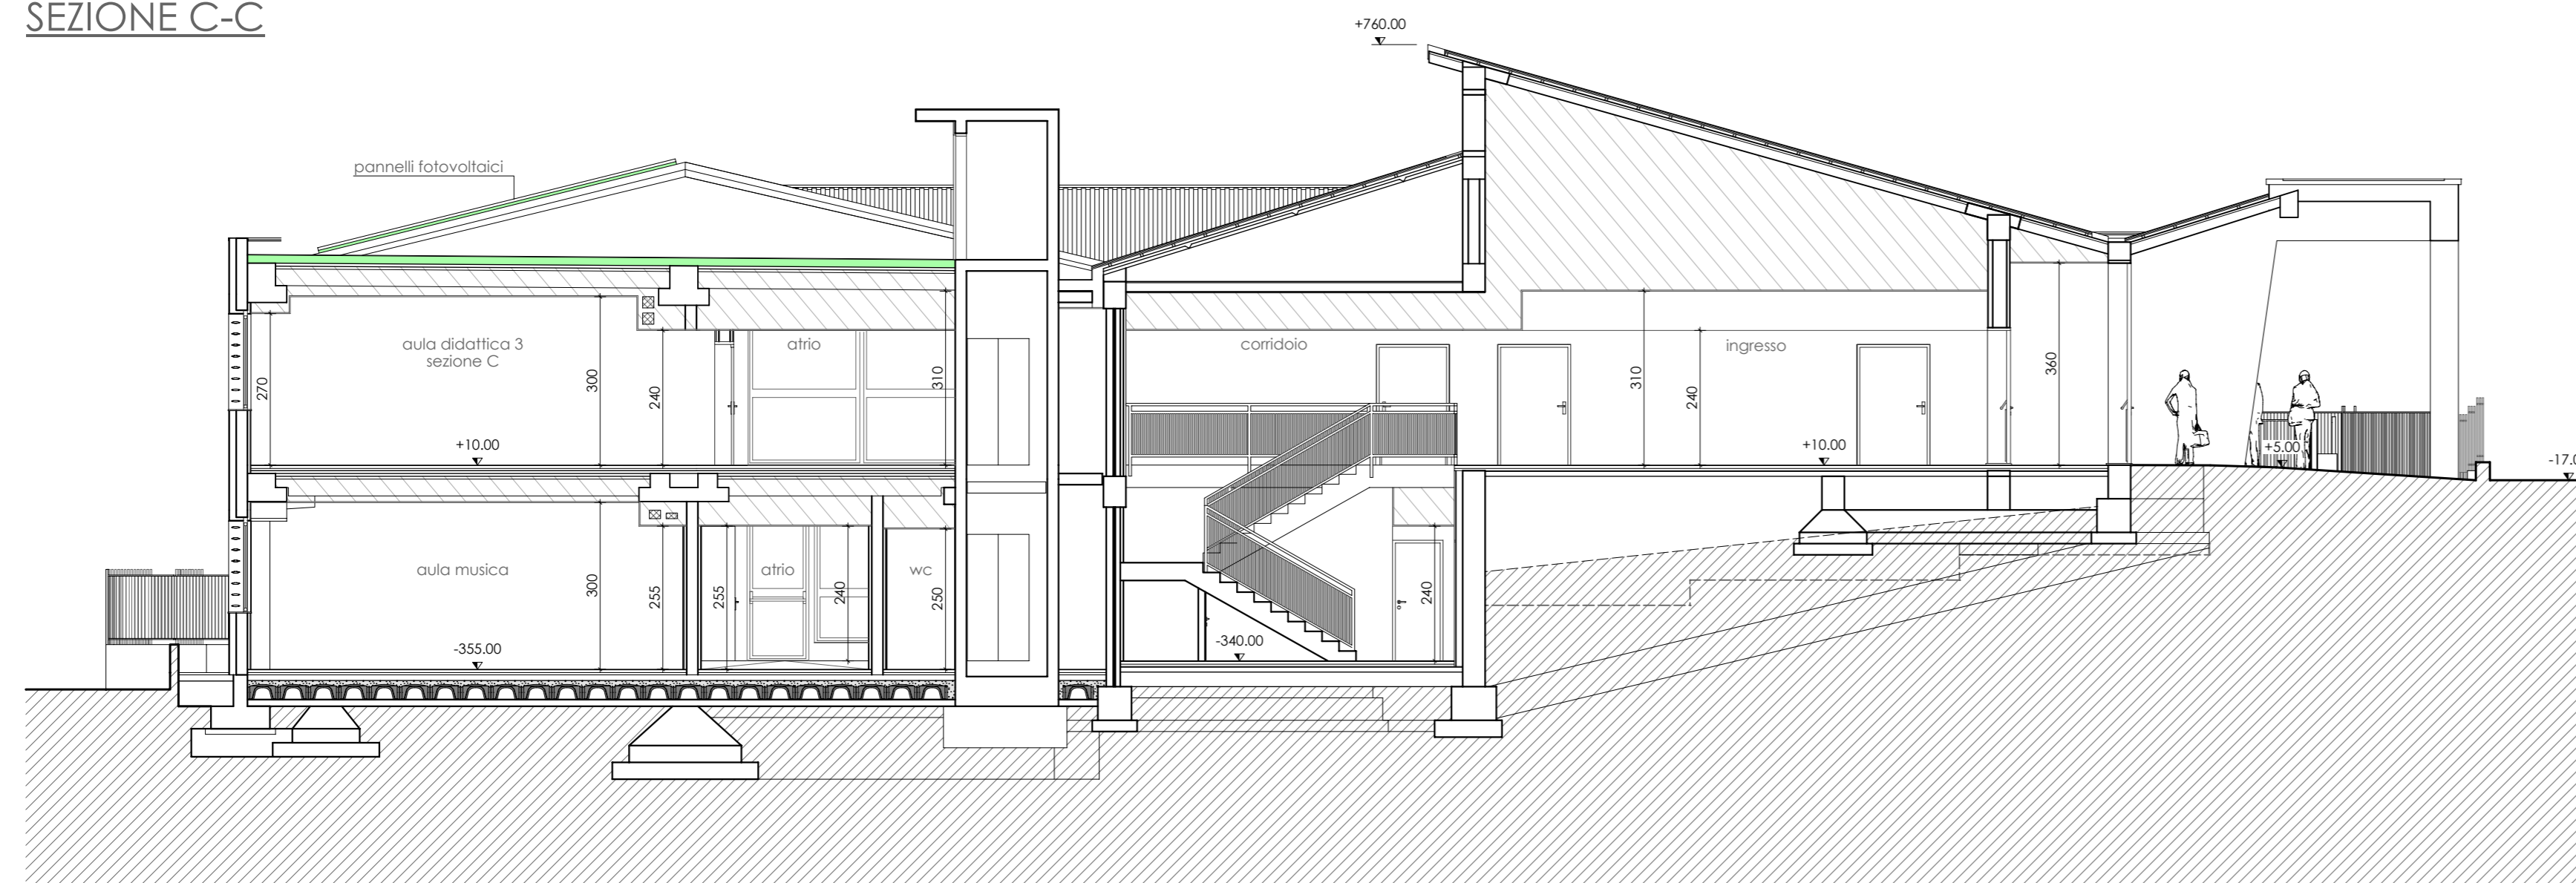

Legenda

- STRUTTURA DI SEPARAZIONE EI 60
- STRUTTURA DI SEPARAZIONE EI 30

Comune di BREGNANO
Provincia di Como



RIQUALIFICAZIONE EDIFICIO
EX SCUOLA ELEMENTARE PER
NUOVO INSEDIAMENTO SCUOLA
SECONDARIA DI 1° GRADO
Attività n. 67.2.B

PROGETTO PREVENZIONE INCENDI
SEZIONI

05

Tavola 5 di 5

Progetto

STUDIO TECNICO
Dott. Ing. DANIELE TAGLIATI
Via Pirella, 2 - 22071 CADORAGO (CO)
Tel. 031 903917 - Fax 031 885042
E-mail: ing.tagliati@studiotagliati.it

Proprietario

COMUNE DI BREGNANO
Piazza IV Novembre, 9
22070 BREGNANO (CO)

SCALA 1:100
data: 16.11.2017

ARCHIVIO Scuola elementare - Bregnano_195