



PROSPETTO OVEST

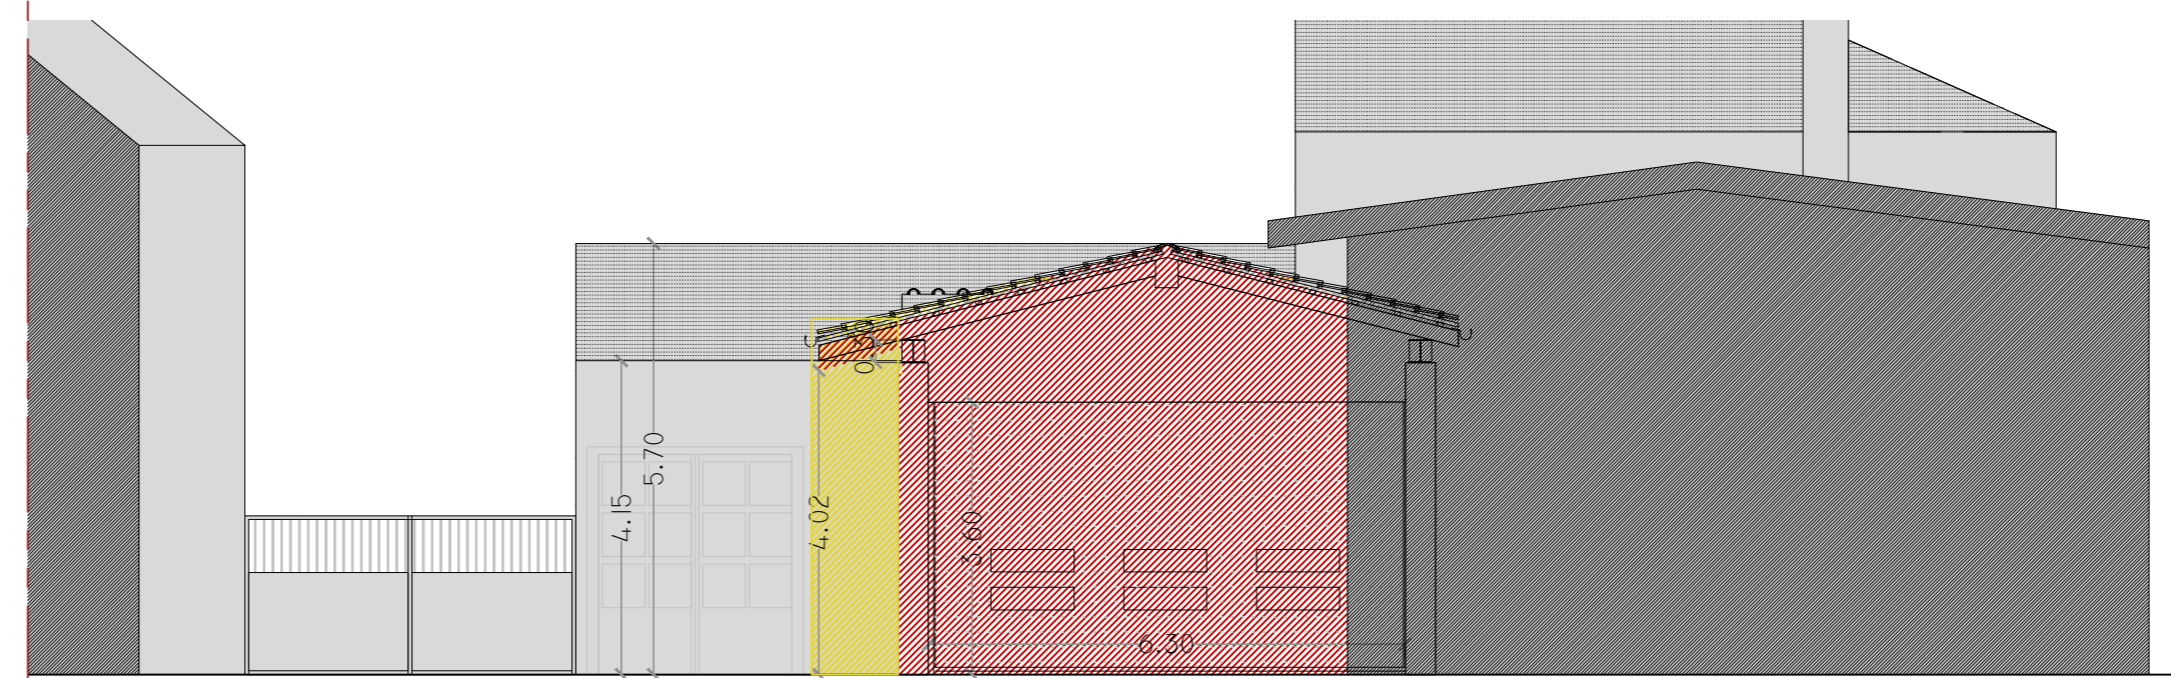

SEZIONE A-A

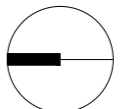

 05	Localizzazione: Comune di Brenna		
	Oggetto: Ristrutturazione edilizia fabbricati		
Descrizione tavola: pianta, prospetti e Sezione A-A - CONFRONTO			
	Agg.	Data	Responsabile
Intestatario: TLM TORNERIA CAMPOSTORI s.n.c. di Danilo e Davide Campostori via/Loc. Pozzolo Inf, 26 - 22040 Brenna (CO)		Prog.: dott. arch. Salvadè Enrico Via Cervino, 9 Cantù Iscritto all'ordine degli architetti della provincia di Como N.1011	Data: Agosto 2017
			Scala: 1:100
SALVADE' DOTT. ARCHITETTO ENRICO via Cervino 9, 22063 Cantù (Co) - Cell. 335.456521 - e-mail studio@architetto.salvade.com			
<small>E' vietata la riproduzione anche parziale di questo documento senza la preventiva autorizzazione del progettista</small>			