PARTICOLARE 5 - SCHEMA TIPO DI POSA DEI BLOCCHI DI ANCORAGGIO DELLA CONDOTTA

Scala 1:20

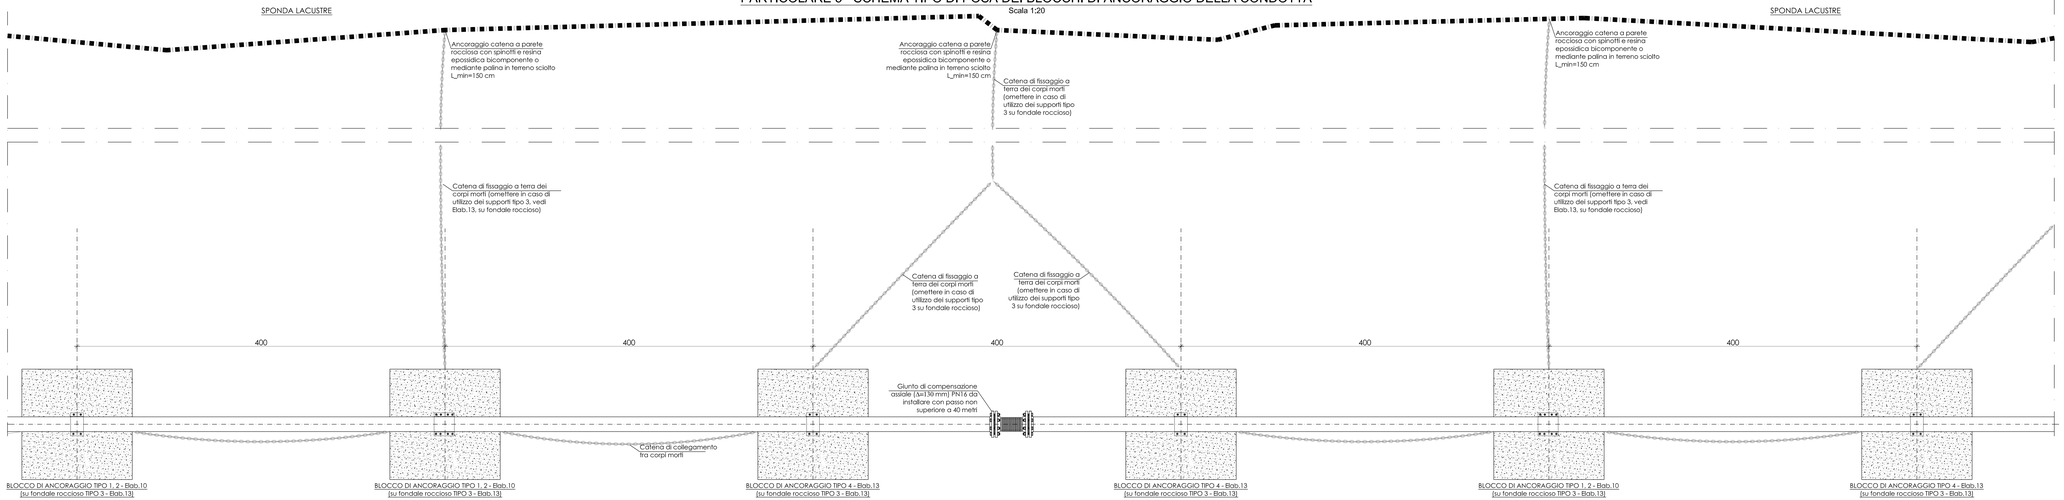

PARTICOLARE 6 - SCHEMA TIPO DI POSA DEI BLOCCHI DI ANCORAGGIO DELLA CONDOTTA IN CORRISPONDENZA DEGLI STACCHI A TERRA

Scala 1:20

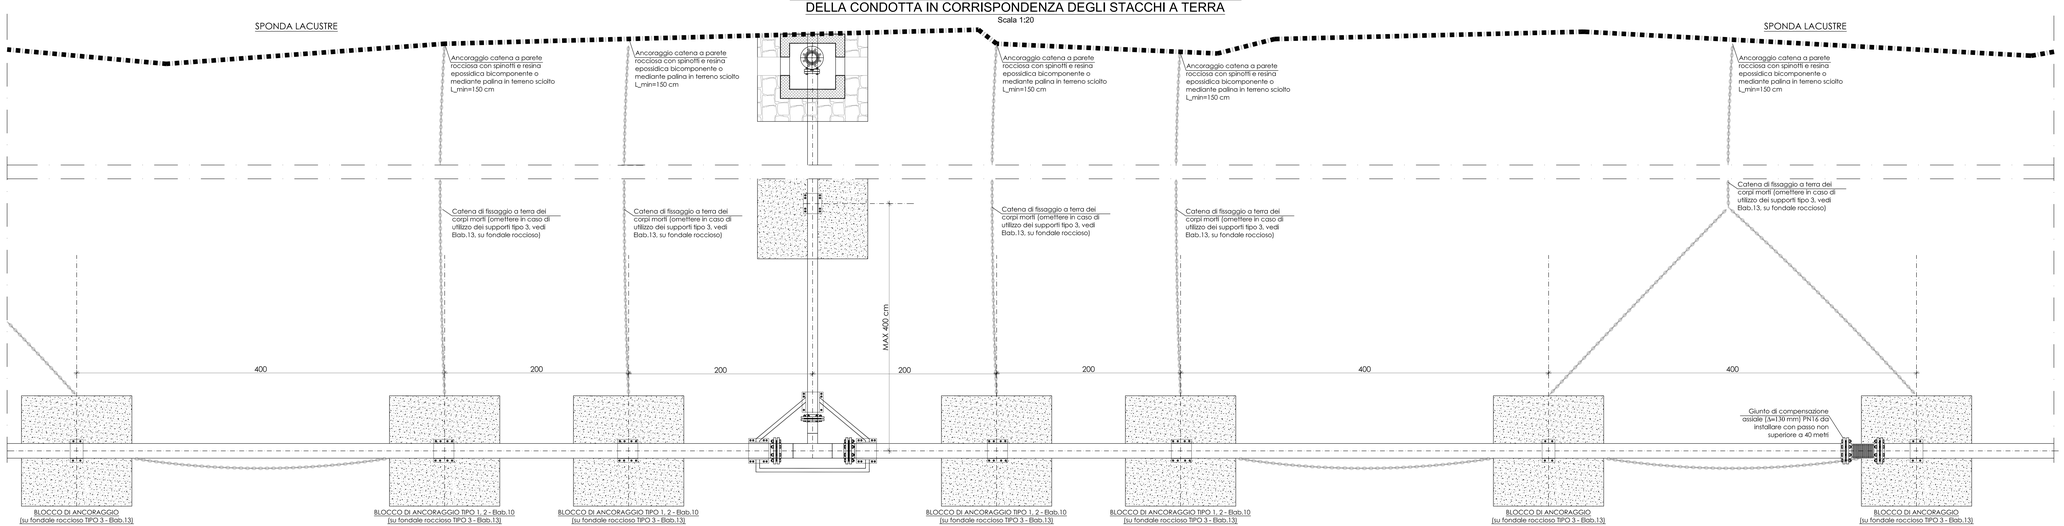

DETTAGLIO ANCORAGGIO DELLA CATENA

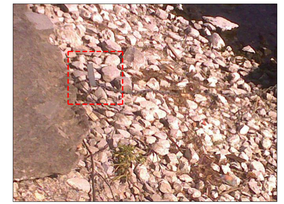

delta

COMUNE DI ARGEGNO

Provincia di Como

LAVORI DI "DISINQUINAMENTO DEL PRIMO BACINO DEL LAGO DI COMO: COLLETTORE DI COLLEGAMENTO AL DEPURATORE DI COLONNO DA ARGEGNO A LAGLIO" - LOTTO 2°

PROGETTO ESECUTIVO

Committente:
Comune di Argegno
via Valle Intelvi, 7
22010 Argegno (CO)

Progettista:
Ing. Roberto Magnaghi
albo Ing. prov. Como n. 1473 A

Collaboratori:
Ing. Andrea Morini
Geom. Lorenzo Feverelli

Descrizione elaborato grafico:
Dettagli costruttivi della condotta in progetto:
Particolari 5 e 6

Scala:
1:20

Data aggiornamento:

Descrizione:

Ottobre 2014
Rilasciato in n°
14

Questo progetto non può essere copiato, riprodotto o divulgato senza autorizzazione scritta

DELTA S.R.L. SOCIETA' DI INGEGNERIA sede amministrativa: viale g. matteotti, 18/c • 22012 cernobbio • CO
sede legale: piazza del popolo, 1 - 22100 como • tel. 031-511038 • fax. 031-534087 • cap. soc. € 60.000,00 i.v. • CF e P.IVA 02959920130 • REA CO-288022
info@deltacomo.com • www.deltacomo.com