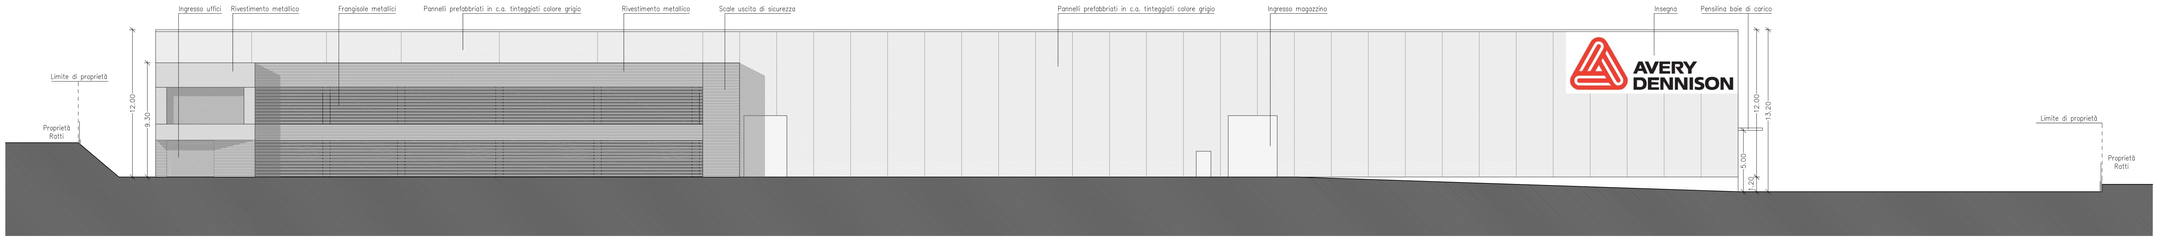

Fronte Est Scala 1:200

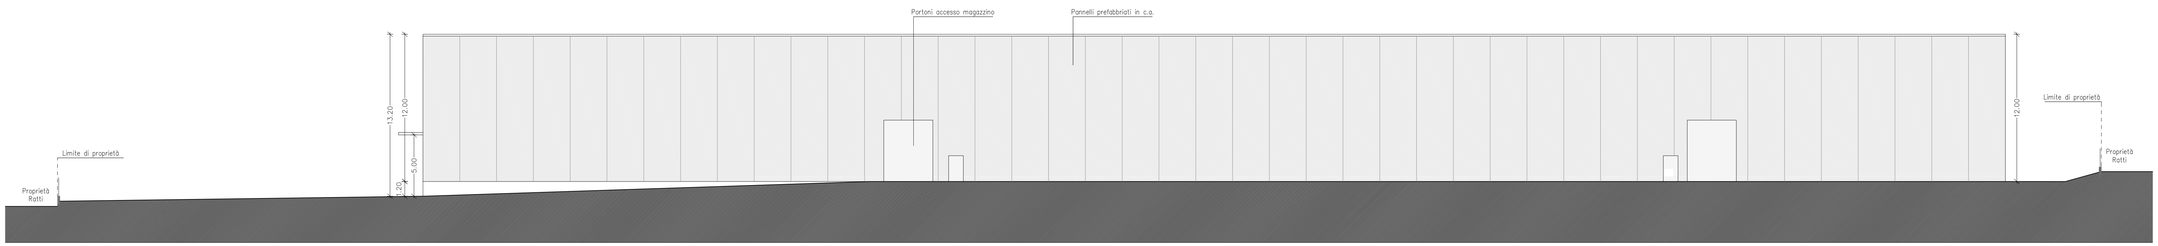

Fronte Ovest Scala 1:200

Fronte Sud Scala 1:200

Fronte Nord Scala 1:200

Proprietario

RE.AL. S.r.l.

Sede legale: Corso Europa, 14 - 20122 Milano - C.F. - P.IVA 06589220968
Sede amministrativa e recapito: Via Vanoni, 85 - 23037 Tirano (SO)
Tel. 0342/703401 - Fax. 0342/706064 - amministrazione@pec.realerl.eu

Futuro conduttore

AVERY DENNISON ITALIA S.r.l.

Sede legale: Via S. Tecla , 4 - 20122 Milano - C.F. 00805690153 - P.IVA 01218710125
Sede amministrativa: Via Luraghi, 2/c - 20020 Arese (MI)
Tel. 029383.1 - Fax. 029382938

Realizzazione nuovo fabbricato industriale e uffici
Via Volta - Comune di Cadorago (CO)
Foglio 9, mappali 1149, 3898, 3901, 3902, 3911, 4109, 4110, 4112, 4113, 4114, 4116, 4117, 4118, 4119

PROGETTO DEFINITIVO

Rif. 3/11D
Data Aprile 2014
Agg.
Dis. D. Ficicoli

Scala 1:200 All. 6

PROSPETTI

STUDIO A3 ARCHITETTI ASSOCIATI
MOLINARI - RINALDI - SGRO
Via Vanoni 8 23037 Tirano (SO) - tel 0342.704787 fax 0342.711994 - e-mail info@STUDIOATRE.com - P.I. 00609670146

architetto
Giampaolo Rinaldi