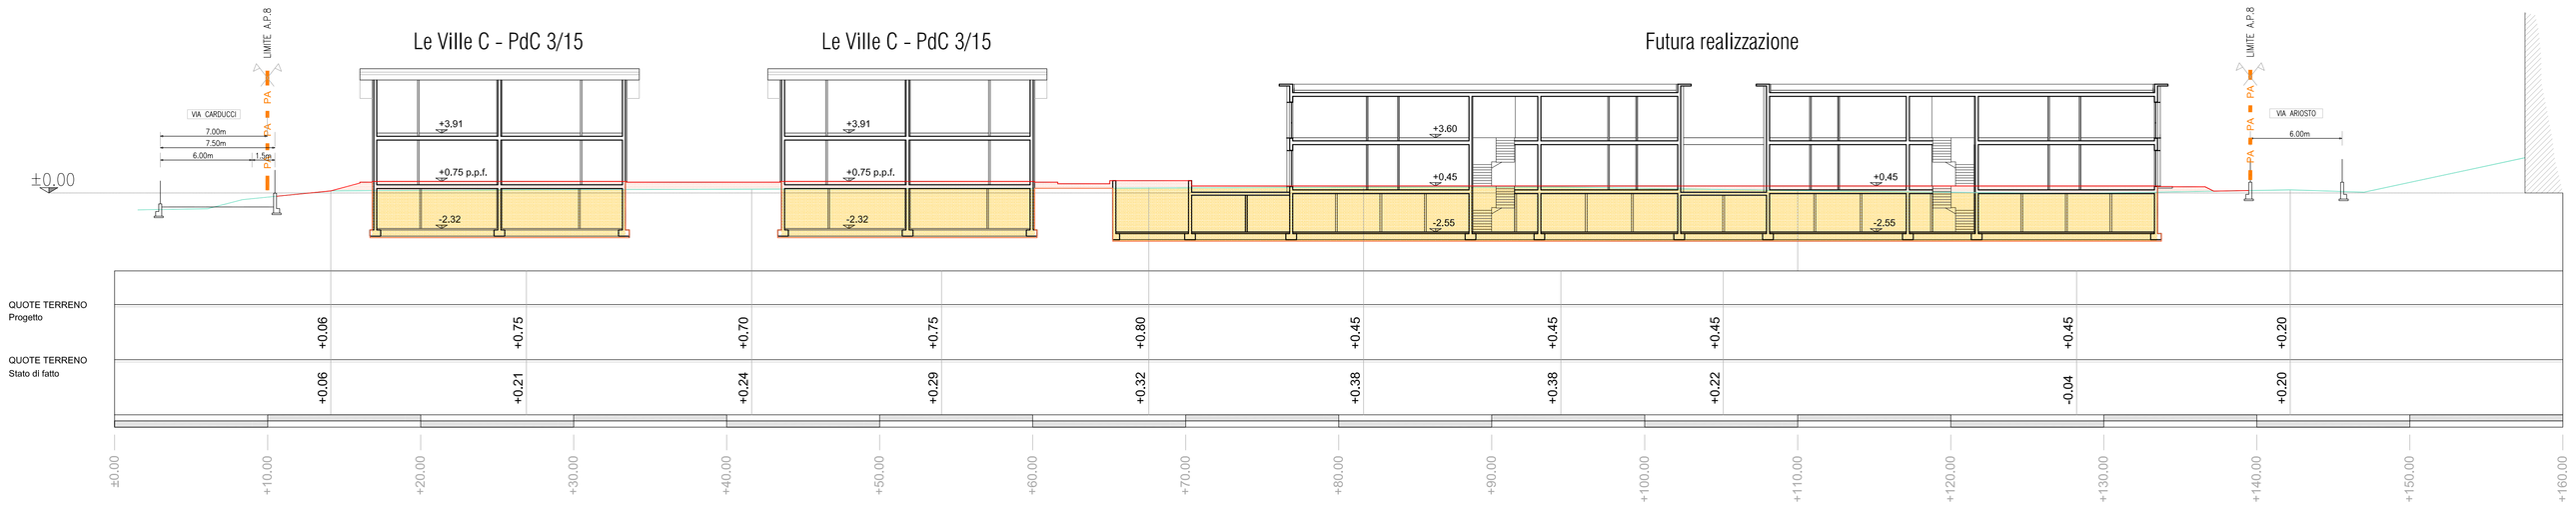

SEZIONE A-A - Scala 1:200

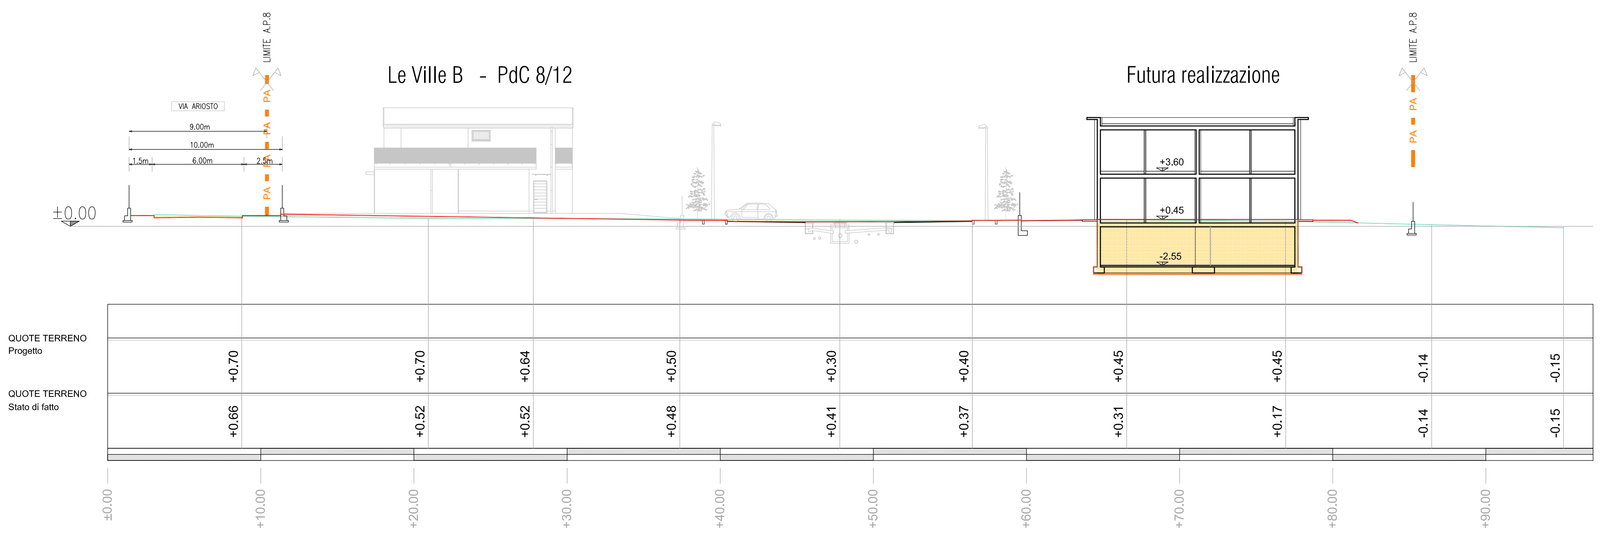

SEZIONE B-B - Scala 1:200

LEGENDA

- LIMITE DI P.L.
- SCAVI
- RIPORTI
- PROFILO TERRENO NATURALE
- PROFILO TERRENO IN PROGETTO

Nord

COMUNE DI

CADORAGO

PROVINCIA DI COMO

PIANO ATTUATIVO
IN VARIANTE AL PGT
ED AL P.L. APPROVATO A.P.8

Delibera C.C. di Adozione
N. del

Delibera C.C. di Approvazione
N. del

OGGETTO

SEZIONI
PROGETTO

PROGETTISTA

Dott. Ing. Sabia Eugenio

Albo Ingegneri di Como n° 1816
cod. fisc. SBA OIG 69C26 C933T

Recapito c/o
Guffanti A. Spa
Guanzate (Como)

DISEGNATORE
Cleriel E.

COMMITTENTI

G.L.F. s.r.l.
Sede legale ed amministrativa:
Via Bancora e Rimoldi, 37
22070 - Guanzate (CO)

Guffanti Residenziale s.r.l.
Sede legale ed amministrativa:
Via Bancora e Rimoldi, 37
22070 - Guanzate (CO)

GUFFANTI A.
PROGETTAZIONE

Guffanti A. Spa
Società con socio unico sottoposta a direzione
e coordinamento da parte di Ginevri Spa
Via Bancora e Rimoldi 37
22070 Guanzate (Como)

Centralino
T 031 3527301
F 031 976719
uffcicotecnico@guffanti.it

TAVOLA N°
4

SIGLA
P.L. 06-17

SCALA
1:250

DATA
25/01/2018

E' VETATA QUALSIASI RIPRODUZIONE ANCHE PARZIALE SENZA AUTORIZZAZIONE.