PROFILO ACQUE NERE TRATTO B-D-E

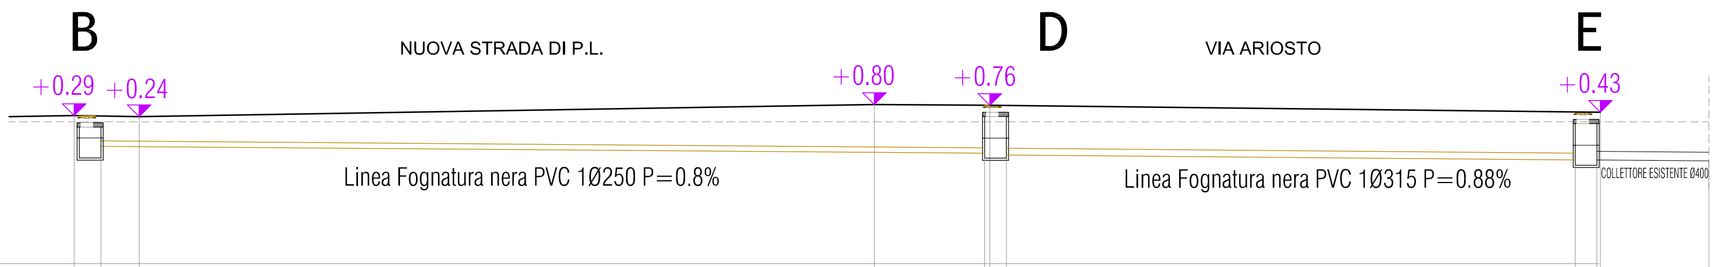

QUOTE STRADA (mt)	+0.29	+0.24	+0.80	+0.76	+0.80	+0.43
QUOTE SCORRIMENTO (mt)	-1.13		-1.45	-1.53	-1.76	
DISTANZE PARZIALI (mt)	3.00	33.91	5.32	28.16		
PENDENZA STRADA		p 1.65%		p 1.17%		

PROFILO ACQUE BIANCHE TRATTO A-B-C

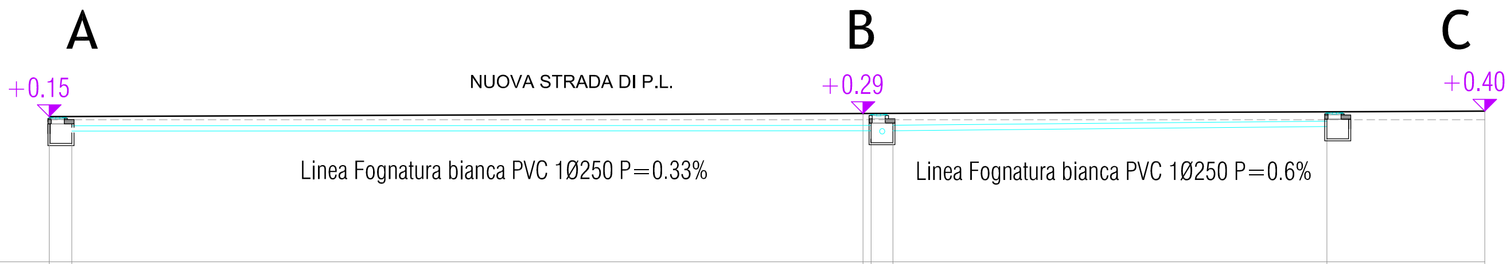

QUOTE STRADA (mt)	+0.15	+0.29		+0.36
QUOTE SCORRIMENTO (mt)	-0.68	-0.80	-0.80	-0.68
DISTANZE PARZIALI (mt)	37.53		28.67	
PENDENZA STRADA	0.37 %		0.38 %	

PROFILO ACQUE NERE TRATTO A-B-C

QUOTE STRADA (mt)	+0.15	+0.29		+0.40
QUOTE SCORRIMENTO (mt)	-0.75	-1.09	-1.09	-0.83
DISTANZE PARZIALI (mt)	37.53		28.67	
PENDENZA STRADA	0.37 %		0.38 %	

COMUNE DI
CADORAGO
PROVINCIA DI COMO

PIANO ATTUATIVO
IN VARIANTE AL PGT
ED AL P.L. APPROVATO A.P.8

Delibera C.C. di Adozione
N. del

Delibera C.C. di Approvazione
N. del

OGGETTO

PROFILI LONGITUDINALI
RETE FOGNATURA ACQUE CHIARE
RETE FOGNATURA ACQUE NERE

PROGETTISTA

Dott. Ing. Sabia Eugenio

Albo Ingegneri di Como n° 1816
cod. fisc. SBA GNE 69C26 C933T

Recapito c/o
Guffanti A. Spa
Guanzate (Como)

COMMITTENTI

G.I.F. s.r.l.
Sede legale ed amministrativa:
Via Bancora e Rimoldi, 37
22070 - Guanzate (CO)

Guffanti Residenziale s.r.l.
Sede legale ed amministrativa:
Via Bancora e Rimoldi, 37
22070 - Guanzate (CO)

DISEGNATORE
Clerici E.

GUFFANTI A.
PROGETTAZIONE

Guffanti A. Spa
Società con socio unico sottoposta a direzione
e coordinamento da parte di Ginvest Spa
Via Bancora e Rimoldi 37
22070 Guanzate (Como)

Centralino
T 031 3527301
F 031 976719

ufficiotecnico@guffantiit

TAVOLA N°
6

SIGLA
P.L. 06-17

SCALA
1:200

DATA
25/01/2018

E' VIETATA QUALSIASI RIPRODUZIONE ANCHE PARZIALE SENZA AUTORIZZAZIONE.