LEGENDA

- Perimetro comparto AS/1 C1 mq. 6.310
- Perimetro area a standard in cessione - mq. 1.065
- Poligono di scorrimento
- +0.50 — Quota Strada in progetto (livelletta)
- +0.10 — Quota Strada esistenti
- (-1.59) — Quota Naturale Terreno
- Edifici Esistenti
- Fabbricati in progetto a destinazione Residenziale
- Strada in progetto
- Parcheggi pubblici in masselli prefabbricati tipo " Drenix "
- Marciapiede pubblico
- Area a verde pubblico
- Area a verde privato
- Corridoio ecologico
- Carpinus Betulus " non Piramidalys "
- Biofiltro di mitigazione a filare

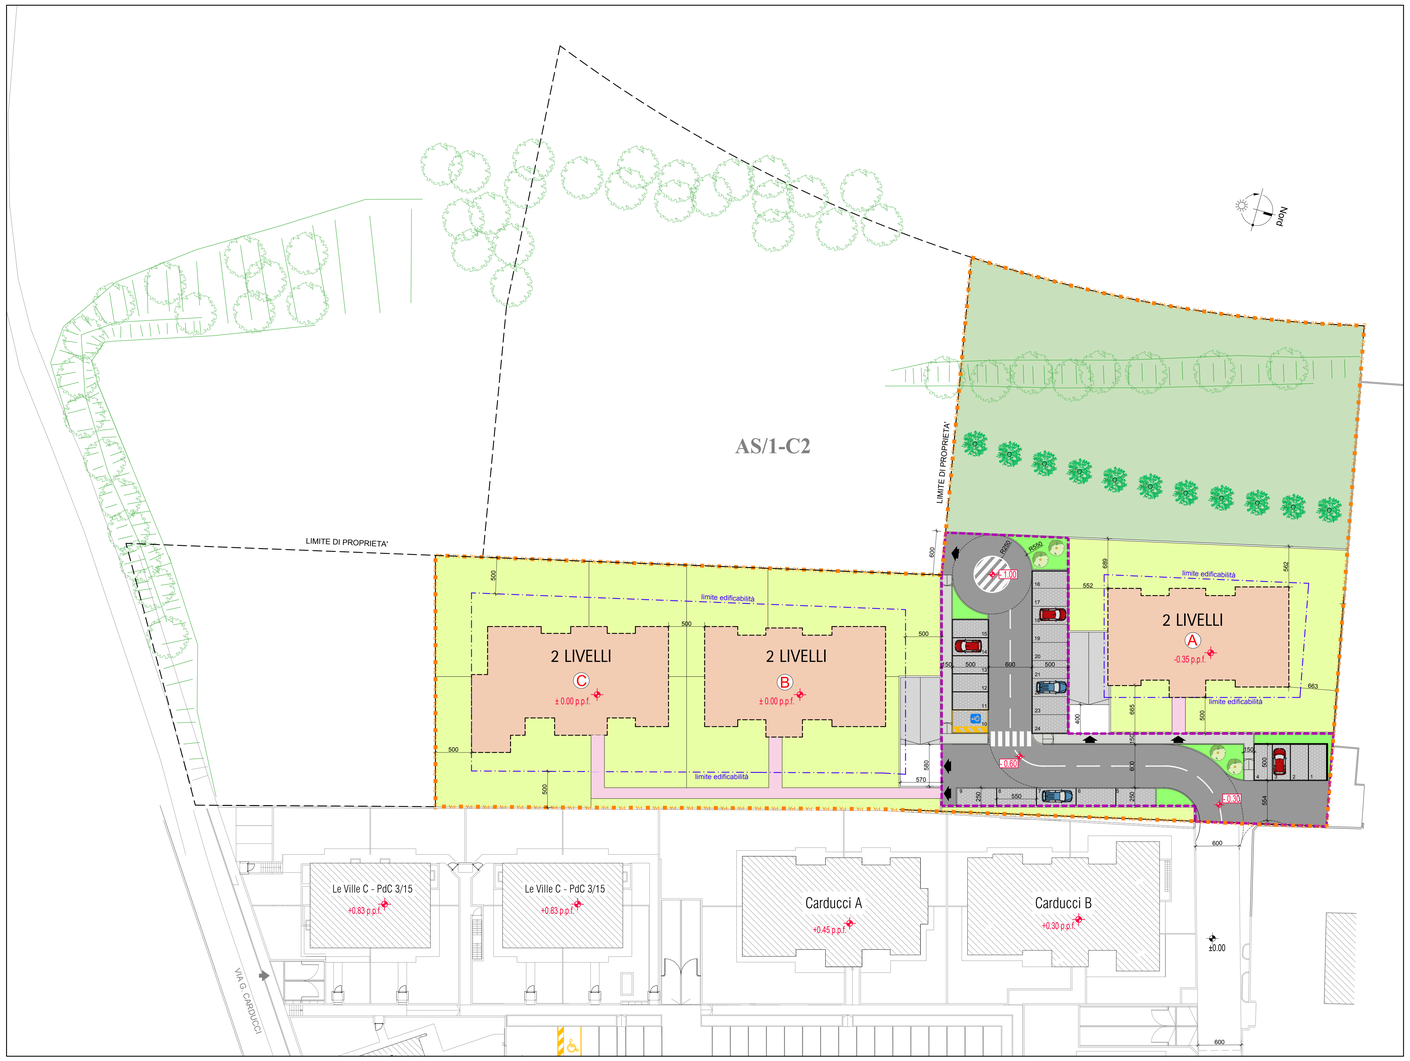

COMUNE DI
CADORAGO
PROVINCIA DI COMO

COMPARTO AS/1 C1

OGGETTO

PLANIMETRIA DI PROGETTO

Delibera C.C. di Adozione
N. del

Delibera C.C. di Approvazione
N. del

PROGETTISTA

Dott. Ing. Sabia Eugenio

Albo Ingegneri di Como n° 1816
cod. fisc. SBA GNE 68C26 C933I

Recapito c/o
Guffanti A. Spa
Guanzate (Como)

COMMITTENTI

G.I.F. s.r.l.

F.lli Cascone snc

Saldarini Mario

Saldarini Orietta

DISEGNATORE
Arch. Tettamanzi R.

GUFFANTI A.
PROGETTAZIONE

Guffanti A. Spa
Società con socio unico sottoposta a direzione e coordinamento da parte di Ginvest Spa
Via Bancora e Rimoldi 37
22070 Guanzate (Como)

Centralino
T 031 3527301
F 031 976719
ufficiotecnico@guffanti.it

TAVOLA N°
3

SIGLA
P.L. 02-20

SCALA
1:300

DATA
08/10/2020

E' VIETATA QUALSIASI RIPRODUZIONE ANCHE PARZIALE SENZA AUTORIZZAZIONE.