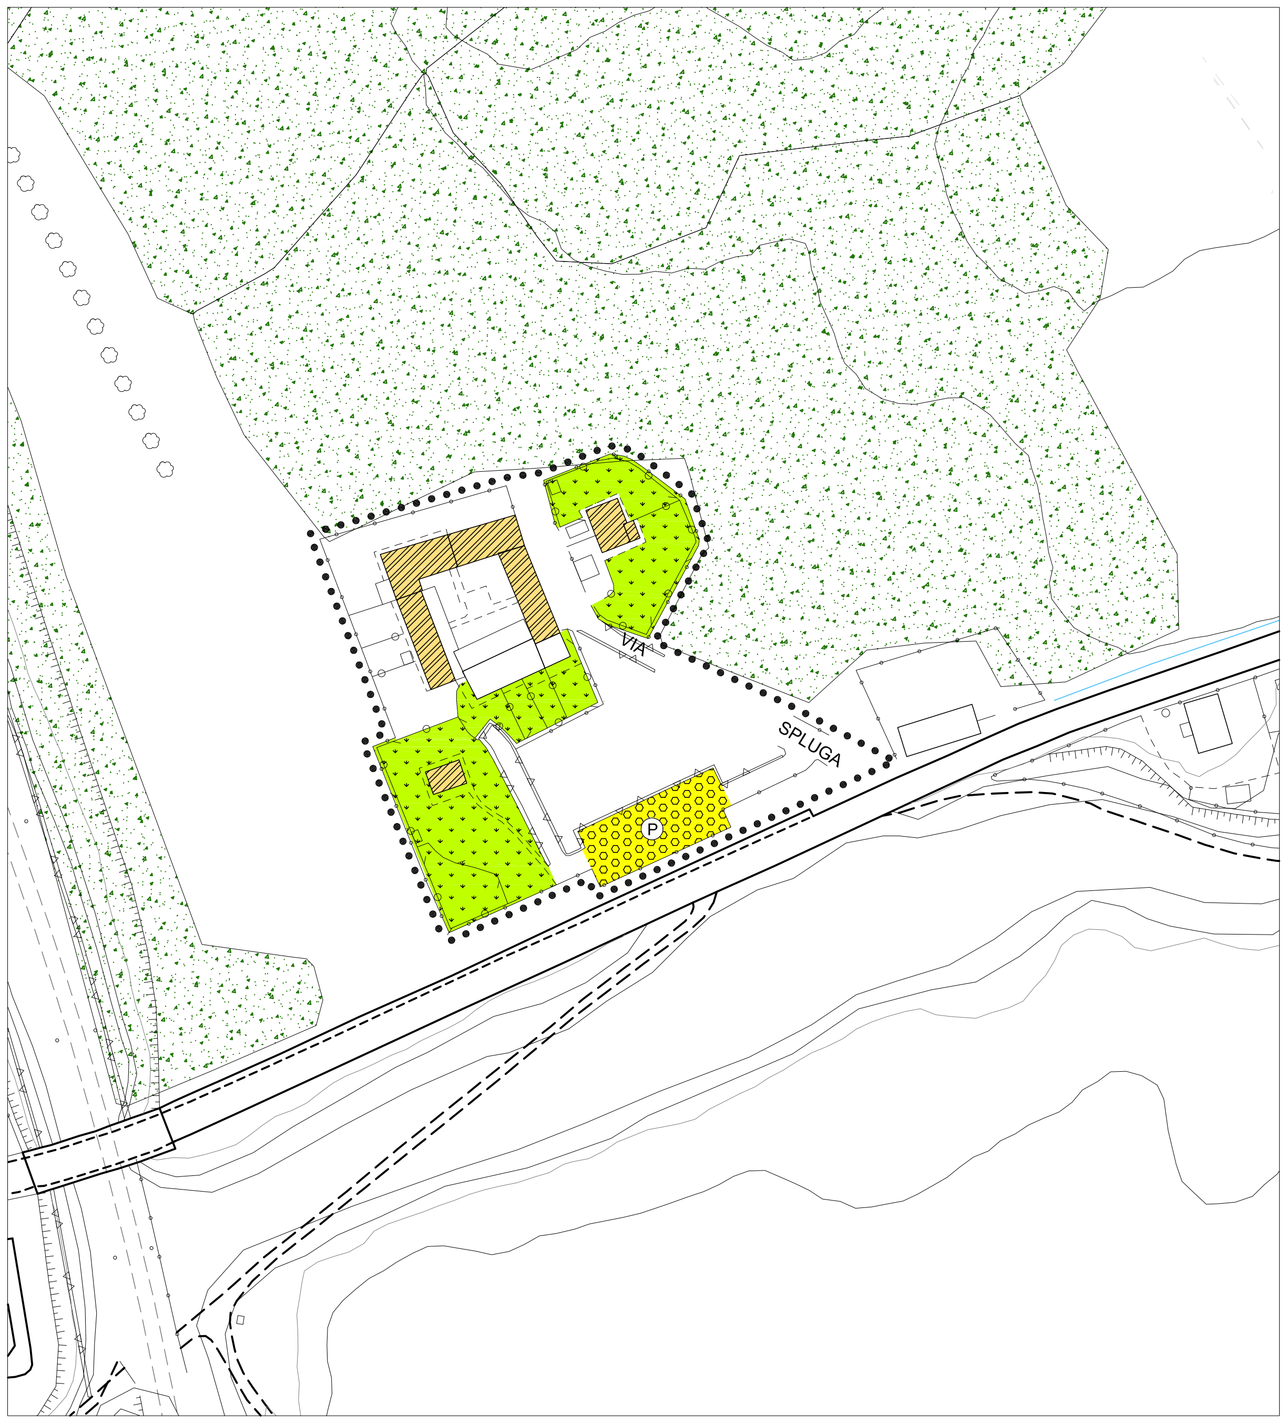

Cascina Baragiola

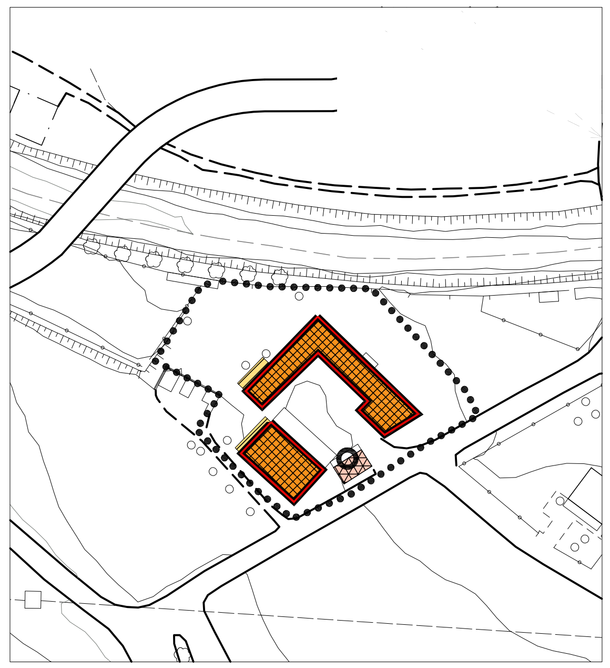

Cascina Guzza

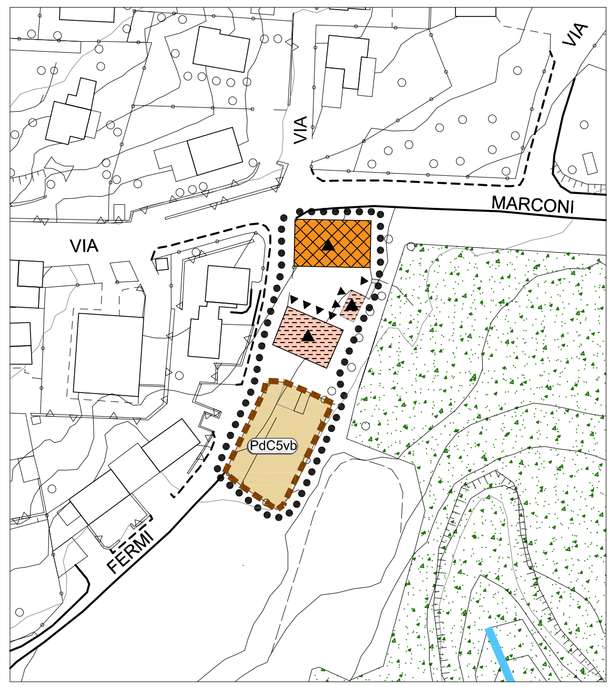

Cascina Via Fermi

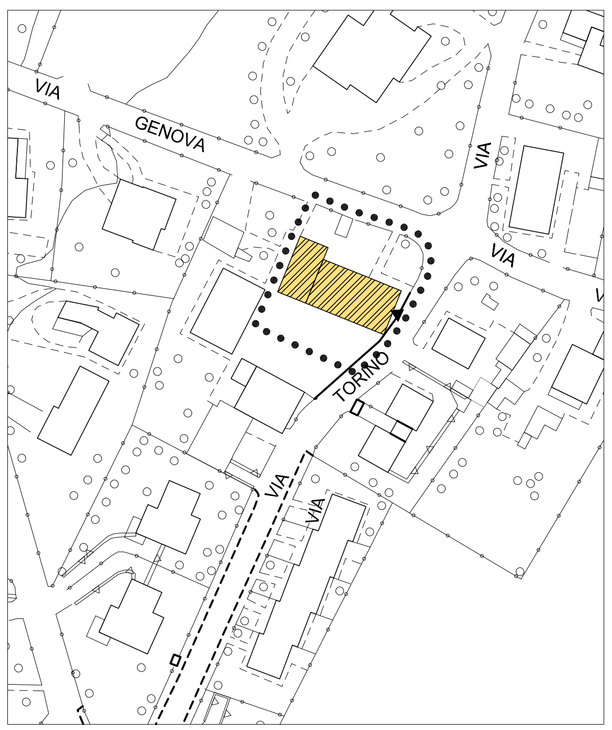

Cascina S. Quirico

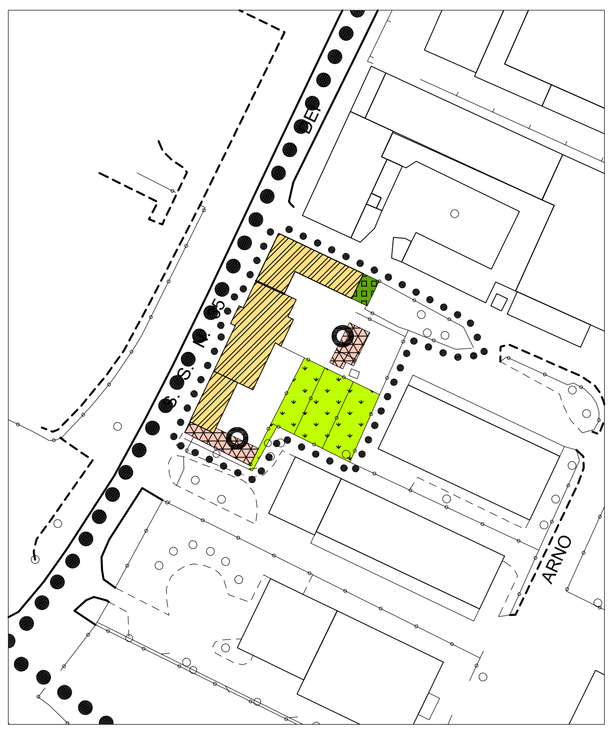

Cascina Pratopagano

LEGENDA
Modalità d'Intervento
conservazione e manutenzione degli edifici

- centro storico - zone di recupero
- piani di recupero
- PdC — permessi di costruire convenzionati, scheda norma Piano delle Regole
- REs RESTAURO — edifici di rilevante valore storico architettonico e ambientale
- RC RISANAMENTO CONSERVATIVO — edifici con caratteristiche morfologiche tipologiche di valore ambientale
- RE 1 RISTRUTTURAZIONE EDILIZIA
- RE2 RISTRUTTURAZIONE EDILIZIA con cambio d'uso
- D DEMOLIZIONE
- DR DEMOLIZIONE E RICOSTRUZIONE

elementi architettonico - ambientali significativi

- ambito villa con parco storico
- ville storiche
- facciate di valore architettonico - ambientale
- edifici d'impatto storico
- cortine edilizie da riqualificare
- edifici di epoca contemporanea in contrasto architettonico con i caratteri del centro storico
- elementi in contrasto architettonico con i caratteri del centro storico
- edifici di impianto originario con alterazioni morfologiche delle finiture
- elementi di valore artistico o architettonico da conservare
- edifici di valore storico - architettonico
- edifici ed attrezzature di uso pubblico
- orti e giardini
- giardini di pregio ambientale
- elementi arborei di valore ambientale
- accessori

COMUNE DI
Casnate con Bernate
PROVINCIA DI COMO

P.G.T. approvato con delibera C.C. n° 44 del 15.12.2011 - BURL n° 17 del 26.04.2012
P.G.T. rettificato con delibera C.C. n° 15 del 18.07.2012 - BURL n° 32 del 08.08.2012

VARIANTE GENERALE AL P.G.T.

tavola
17b'
scala 1:1.000

IL PROGETTO DI P.G.T.

Nuclei d'impianto storico
Modalità d'intervento

adozione delibera C.C. n° 9 del 13.04.2018
approvazione delibera C.C. n° del . .2018

il tecnico
dott. Arch. Marielena Sgroi

il sindaco - Ass. Urbanistica
sig. Fabio Bulgheroni

resp. Area Tecnica - Tecnico Manutentiva
geom. Giuseppina Palermo

collaboratrice
Silvia Aragona

' elaborato modificato a seguito accoglimento osservazioni e recepimento pareri

Tutta la documentazione(i) parti scritte, fotografie, planimetrie e relative simbologie utilizzate sono coperte da copyright da parte degli autori estensori del progetto.
Il loro utilizzo anche parziale è vietato fatta salva espressa autorizzazione scritta da richiedere agli autori

Dott. Arch. Marielena Sgroi - Lambrugo (CO) - via C. Battisti, 19 - tel 031/3590232 - fax 031/3592139 - Mail: elena@studiosgroi.it