

MONDRAGO



FINSUE'




DOSSO



COLLO

LEGGENDA

- PERIMETRAZIONE CENTRO STORICO E NUCLEO DI ANTICA FORMAZIONE
- EDIFICATO**
- EDIFICI ESISTENTI
- RILEVANZE DI INTERESSE STORICO-AMBIENTALE
- CATEGORIE E MODALITA' DI INTERVENTO NEL CENTRO STORICO E NUCLEO DI ANTICA FORMAZIONE**
- RESTAURO - RISANAMENTO CONSERVATIVO
- RISTRUTTURAZIONE EDILIZIA
- RISTRUTTURAZIONE EDILIZIA
- DEMOLIZIONE CON FEDELE RICOSTRUZIONE (RICOSTRUZIONE EDILIZIA)
- NUOVA COSTRUZIONE / RISTRUTTURAZIONE URBANISTICA
- NUOVA COSTRUZIONE (RICOMPOSIZIONE URBANA)
- RICOSTRUZIONE (RUDERI O COSTRUZIONI RILEVABILI CATASTALMENTE)
- AMPLIAMENTI SIGNIFICATIVI (>20%)
- DEMOLIZIONE CON DIVERSA RICOSTRUZIONE (SOSTITUZIONE EDILIZIA)
- DEMOLIZIONE SENZA RICOSTRUZIONE
- LIMITE PIANO DI RECUPERO
- MINIMA UNITA' DI INTERVENTO (IN ASSENZA SI INTENDE LA PARCELLA/FE CATASTALE RELATIVA AL FABBRICATO)
- LAVatoi E FONTANE DA RECUPERARE
- COSTRUZIONI PRECARE NON COMPATIBILI
- SPAZI NON EDIFICATI - VIABILITA' E PERCORSI**
- SPAZI A PARCHEGGIO
- PIAZZE
- PERTINENZE PRIVATE / VERDE DI SALVAGUARDIA (GIARDINO, ORTO, PIAZZA, ...)
- ALBERATURE DI VALENZA PAESISTICA
- PUNTI PANORAMICI
- PERCORSI NON PAVIMENTATI
- PERCORSI PAVIMENTATI CON MATERIALI COMUNI (ASFALTO, MASSELLI DI CALCESTRUZZO, ...)
- PERCORSI PAVIMENTATI CON MATERIALI LAPIDEI (GACCIOTOLATO, PAVIMENTO, ...)
- PERCORSI CON PAVIMENTAZIONI STORICHE ORIGINARIE
- SCALINATE
- PRINCIPALI PERCORSI CARRABILI
- INTERVENTI PREVISTI**
- PERCORSI DA RISTRUTTURARE - ADEGUARE
- NUOVI PERCORSI CICLO-PEDONALI
- NUOVI PERCORSI CARRABILI
- NODI VIABILISTICI DA ADEGUARE
- SPAZI PUBBLICI A VERDE
- SPAZI A PARCHEGGIO
- LIMITE DI RISPETTO CIMITERIALE
- AREE A RISCHIO IDROGEOLOGICO ELEVATO (AREE 267/98 E CLASSE DI FATTIBILITA' 4)

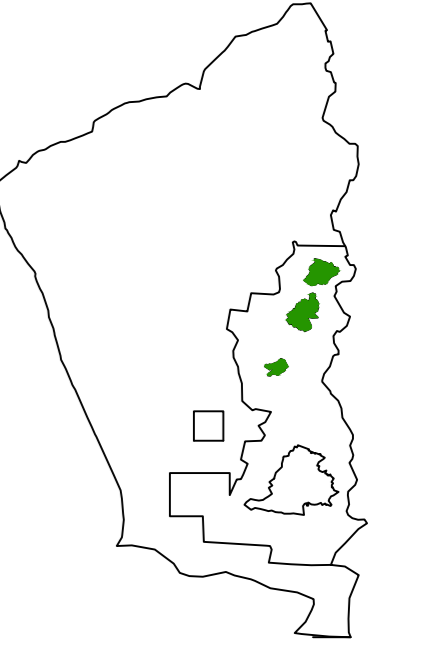



COMUNE DI CAVARGNA
- Provincia di Como -

PIANO DI GOVERNO DEL TERRITORIO

PIANO DELLE REGOLE
CENTRI STORICI E NUCLEI DI ANTICA FORMAZIONE:
CATEGORIE E MODALITA' DI INTERVENTO
- FINSUE', DOSSO, MONDRAGO E COLLO -

PIANO ADOTTATO LUGLIO 2014	tavola n. PdR-12	scala 1:500
Adozione	Delib. C.C. n° del	
Deposito	dal al	
Pubblicazione del deposito	"Quotidiano locale" del	
Osservazioni	dal al	
Osservazioni A.S.L.	
Osservazioni A.R.P.A.	
Parere provinciale di compatibilità con il P.T.C.P.	
Sindaco	Rag. Gavino Fiori	
Segretario comunale	
Progettista	 studio di progettazione architettonica urbana PAOLO GENOVESE ARCHITETTI Porlezza -CO- Lungote S. Mattiotti 21/b - tel. 0344/91351	