


fascia di rispetto vigente
scala 1:2000

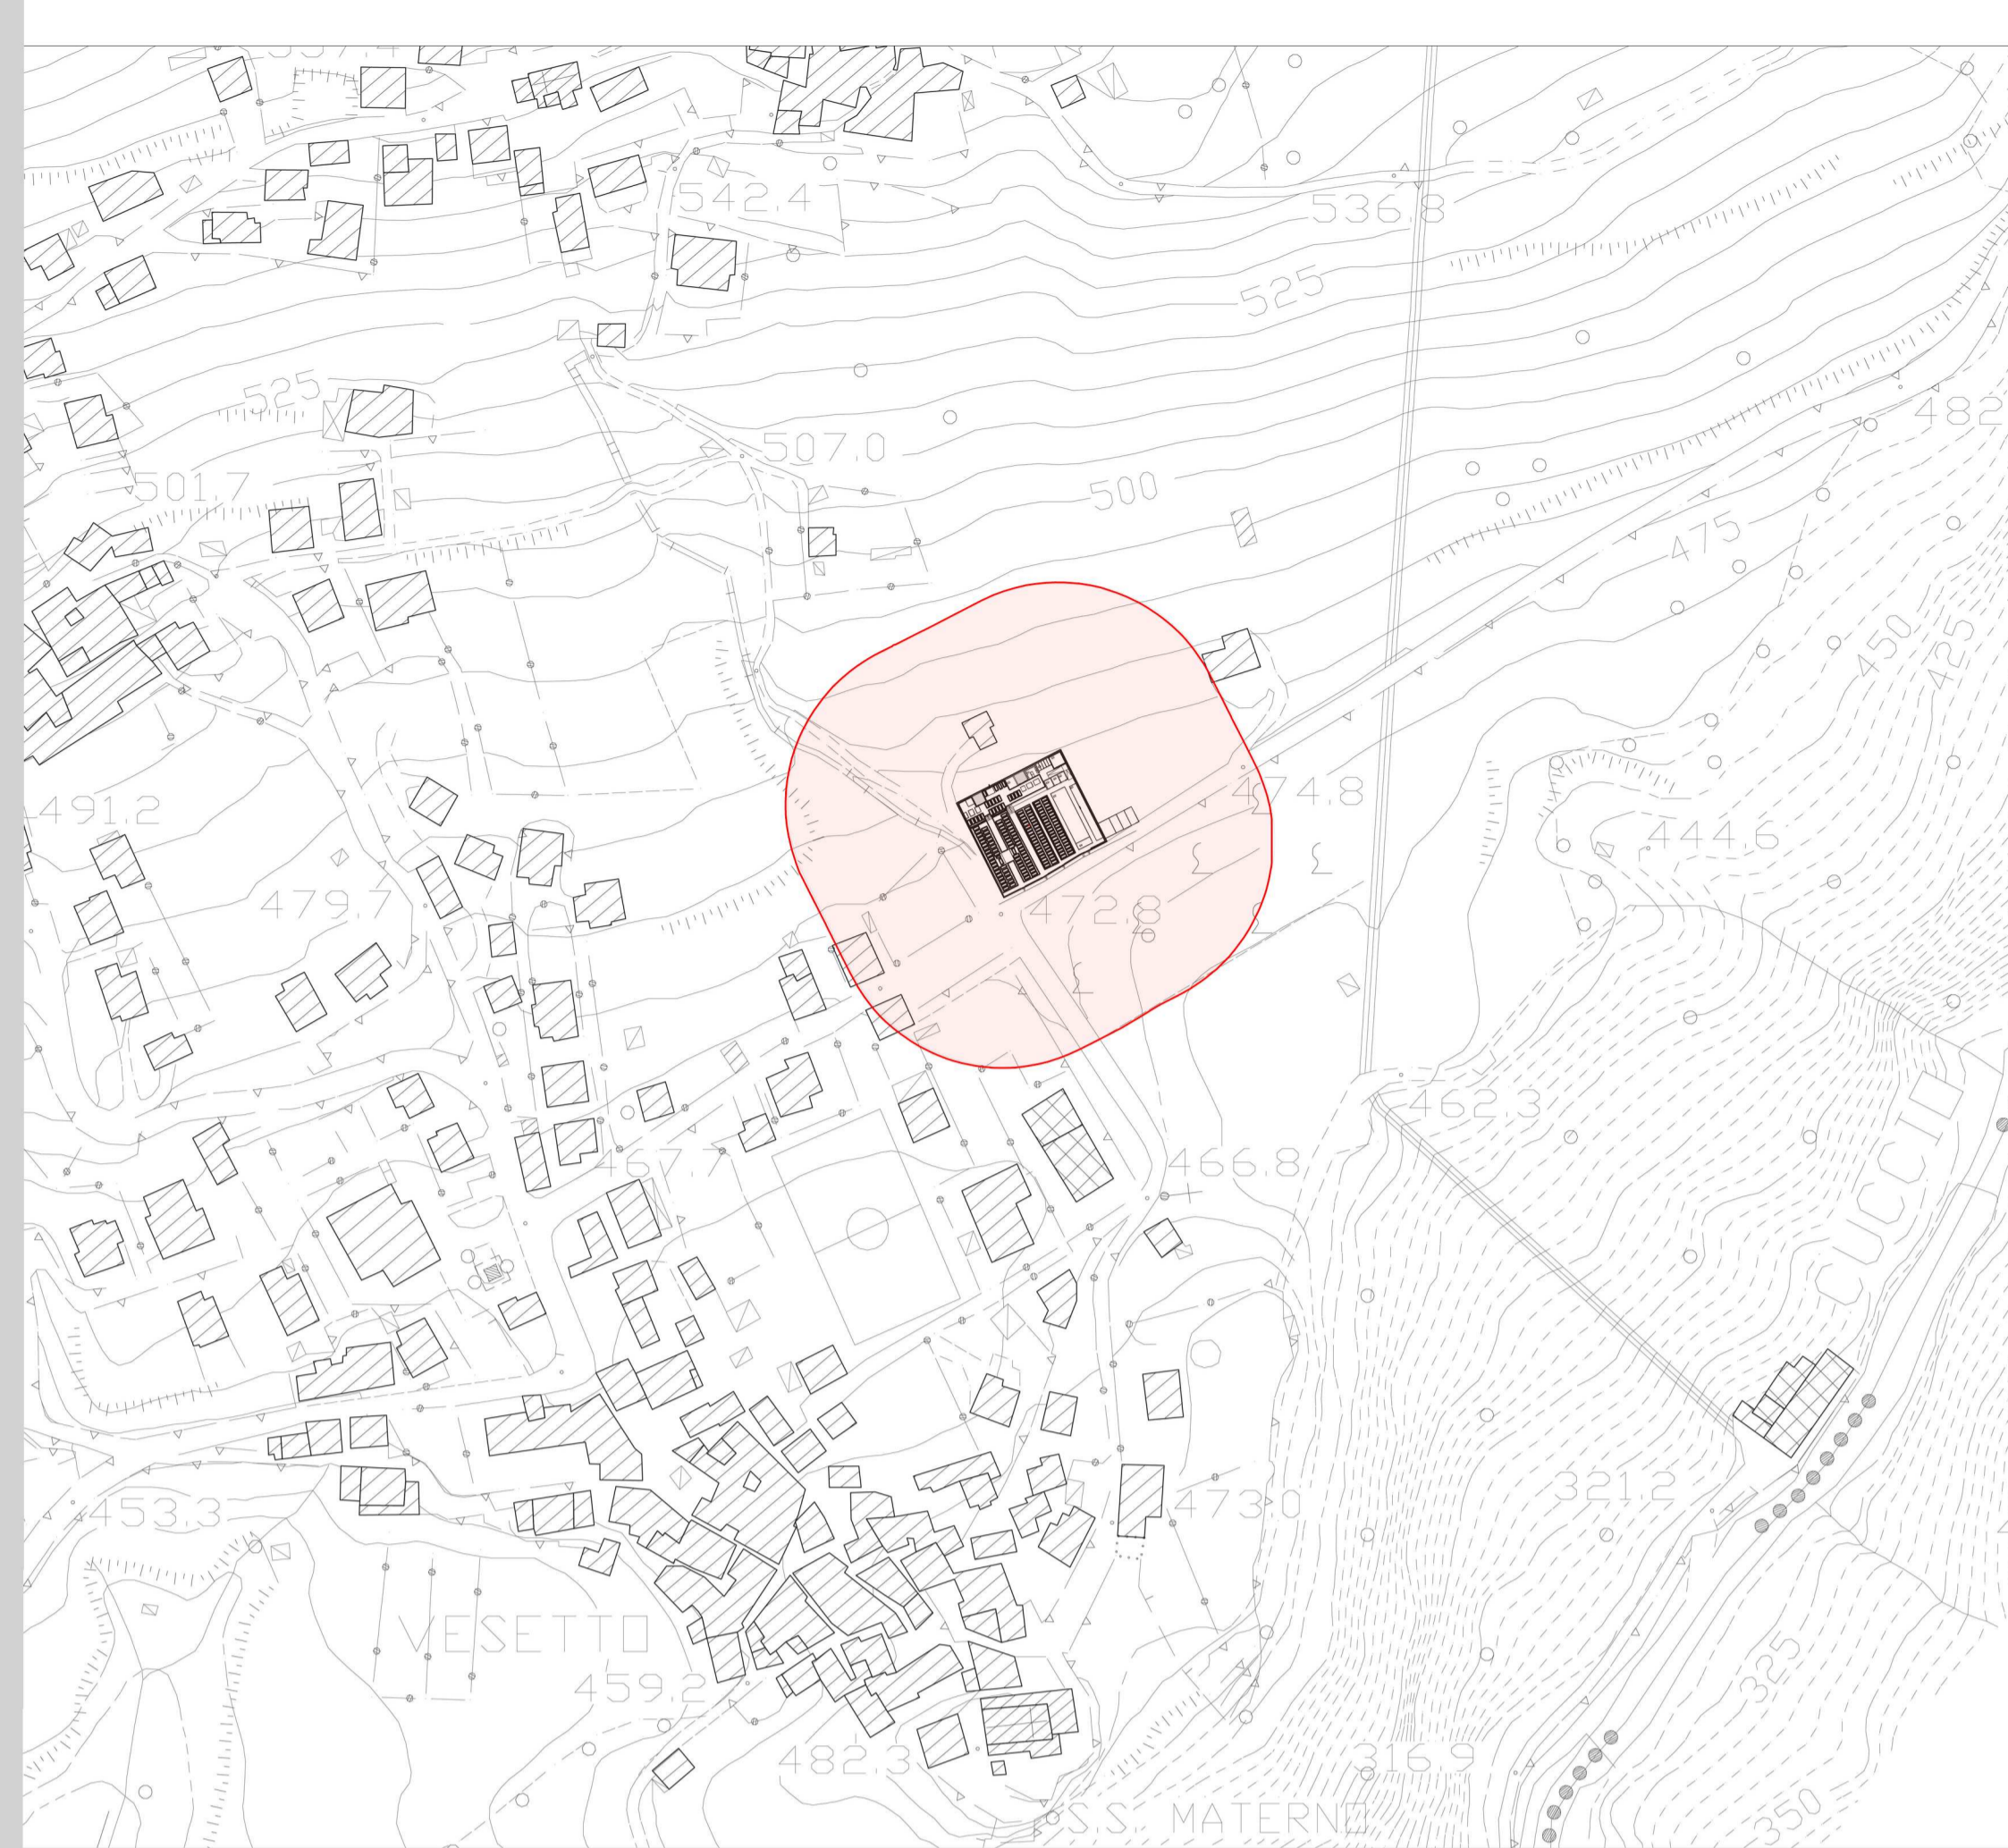

fascia di rispetto in progetto
scala 1:2000



Planimetria di progetto
scala 1:500

- | | | | |
|--|---------------------------------|--|---|
| | Campi comuni esistenti | | Strada comunale di accesso "Via Carlazzo" |
| | Area di progetto in ampliamento | | Strade di accesso a proprietà privata |
| | Ossari esistenti | | Parcheggio disabili |
| | Parcheggi | | Fascia di rispetto |



Planimetria di progetto
scala 1:200

- | | | | |
|--|----------------------------|--|-------------------------|
| | Giardino delle rimembranze | | Tombe di famiglia |
| | Deposito mortuario | | Ossari e cinerari |
| | Deposito rifiuti | | Loculi |
| | Campi comuni | | Magazzino e spogliatoio |
| | Campi comuni | | WC pubblico |

2

studio d'architettura
giovanni gaspa architetto

ARCHITETTO
giovanni gaspa
A. settore edilizia
Piazzale dell'Industria, 27 - 20139 Milano
tel. 02/ 47957210
fax. 031/ 210521
E-mail gio.gaspa@oilproject.it

Com. di Corrido
provincia di Como
indirizzo opera: Via Carlazzo
proprietà: comune di Corrido

opera: Redazione piano cimiteriale
Regolamento regionale 9 novembre 2004, 6

descrizione tavola: fascia di rispetto vigente e di progetto,
zonizzazione superficiale cimiteriale, planimetria di progetto

architetto collaboratore: Arch. Michele Gaspa
data: 04/06/2012

modificato: 00/00/0000

H/L = 594.0 / 841.0 (0.50m²)