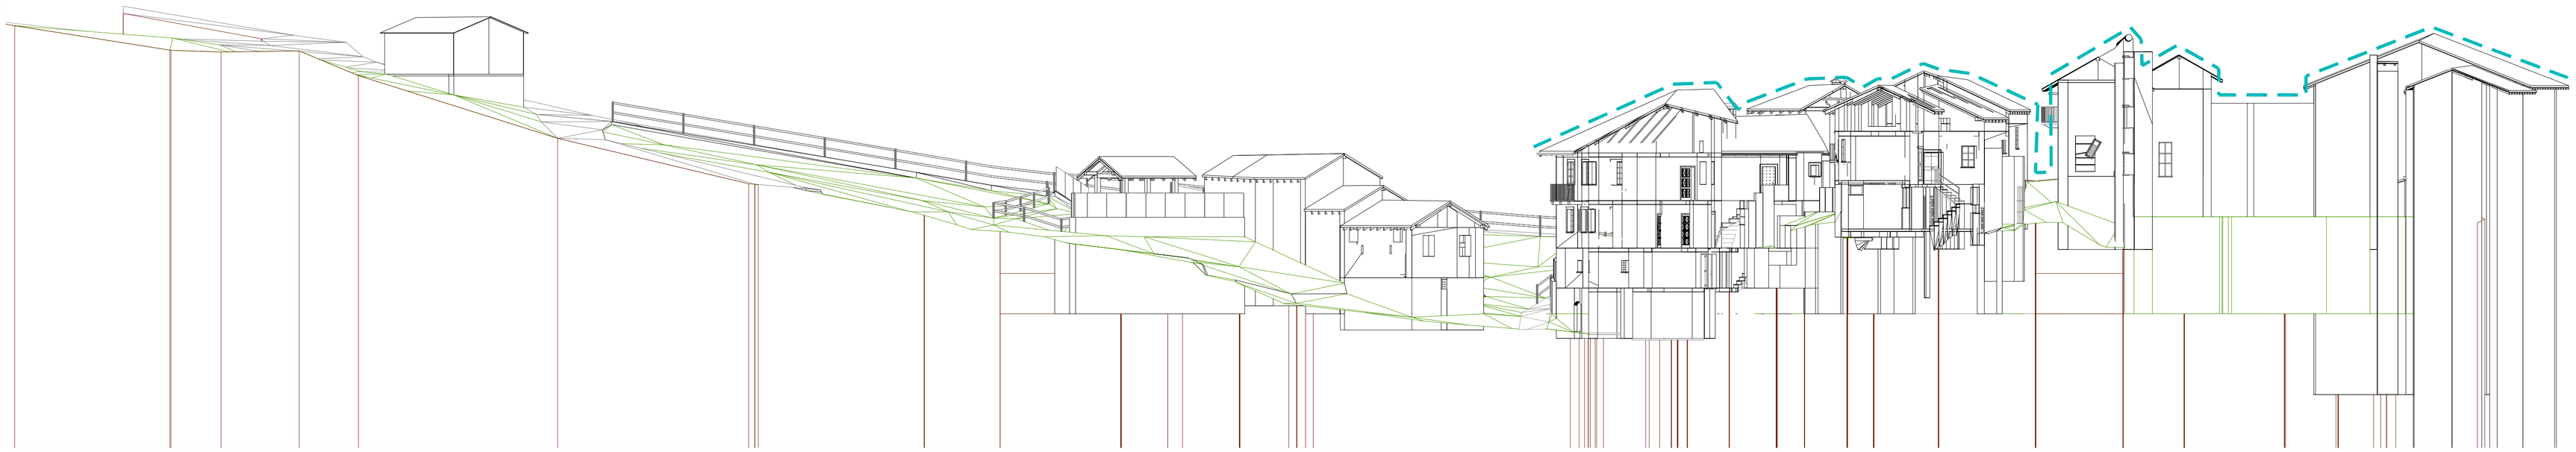

SEZIONE TERRITORIALE LONGITUDINALE

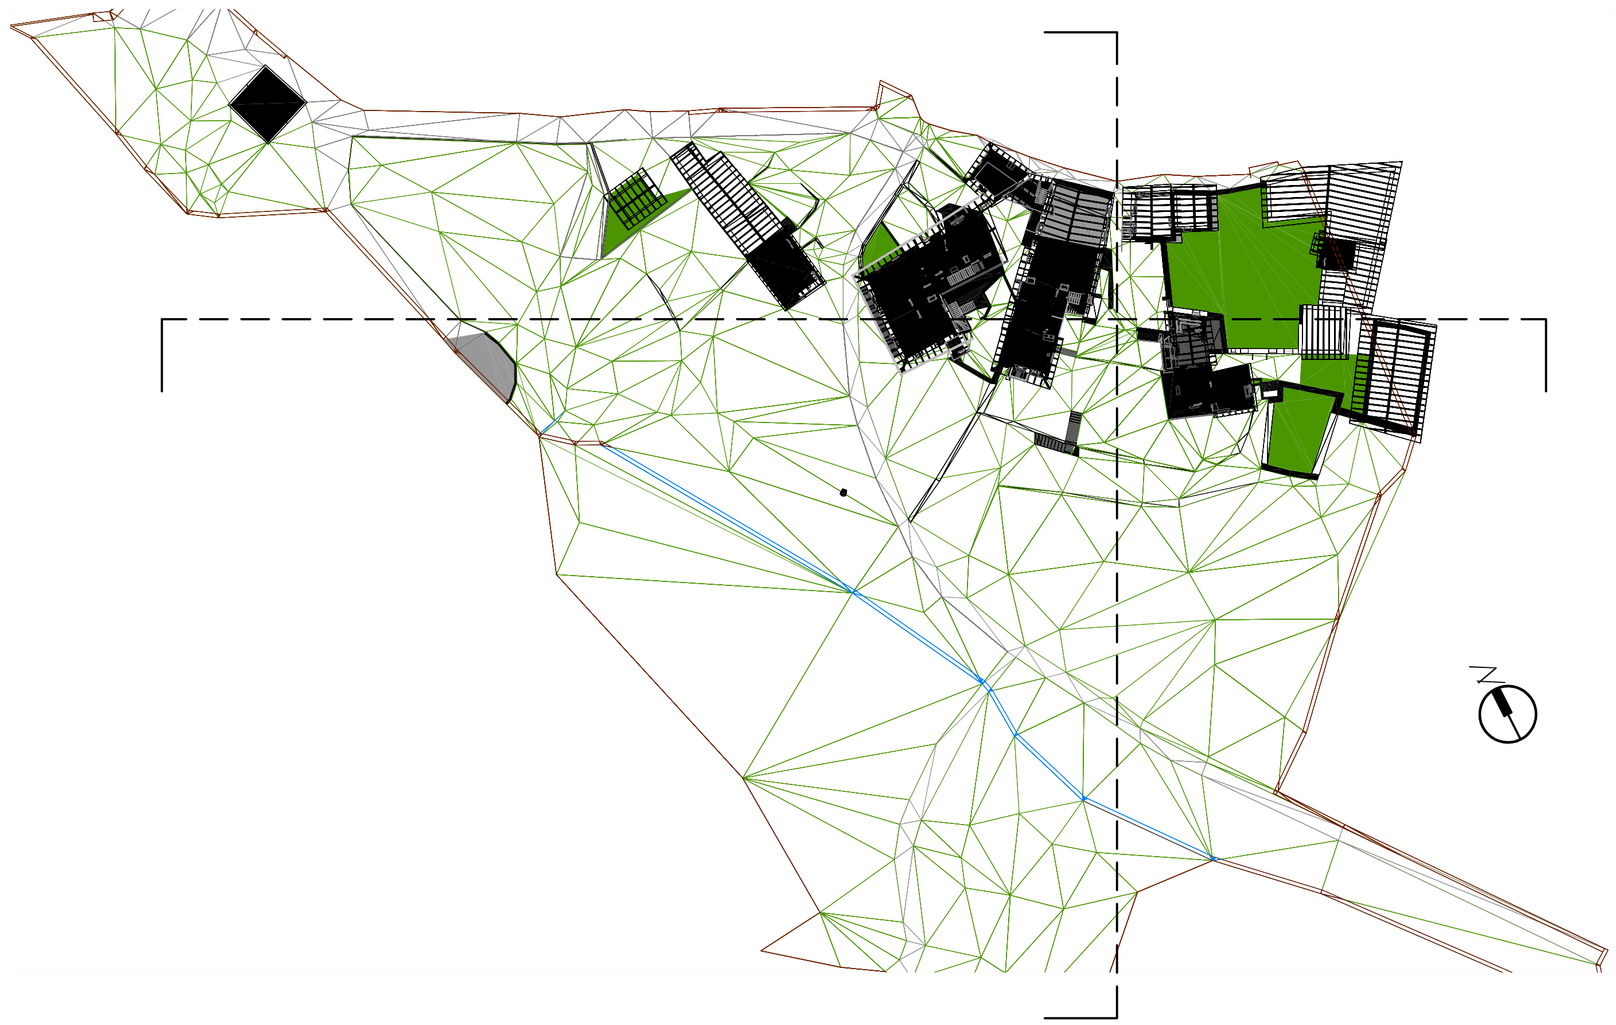

PLANIMETRIA SITO

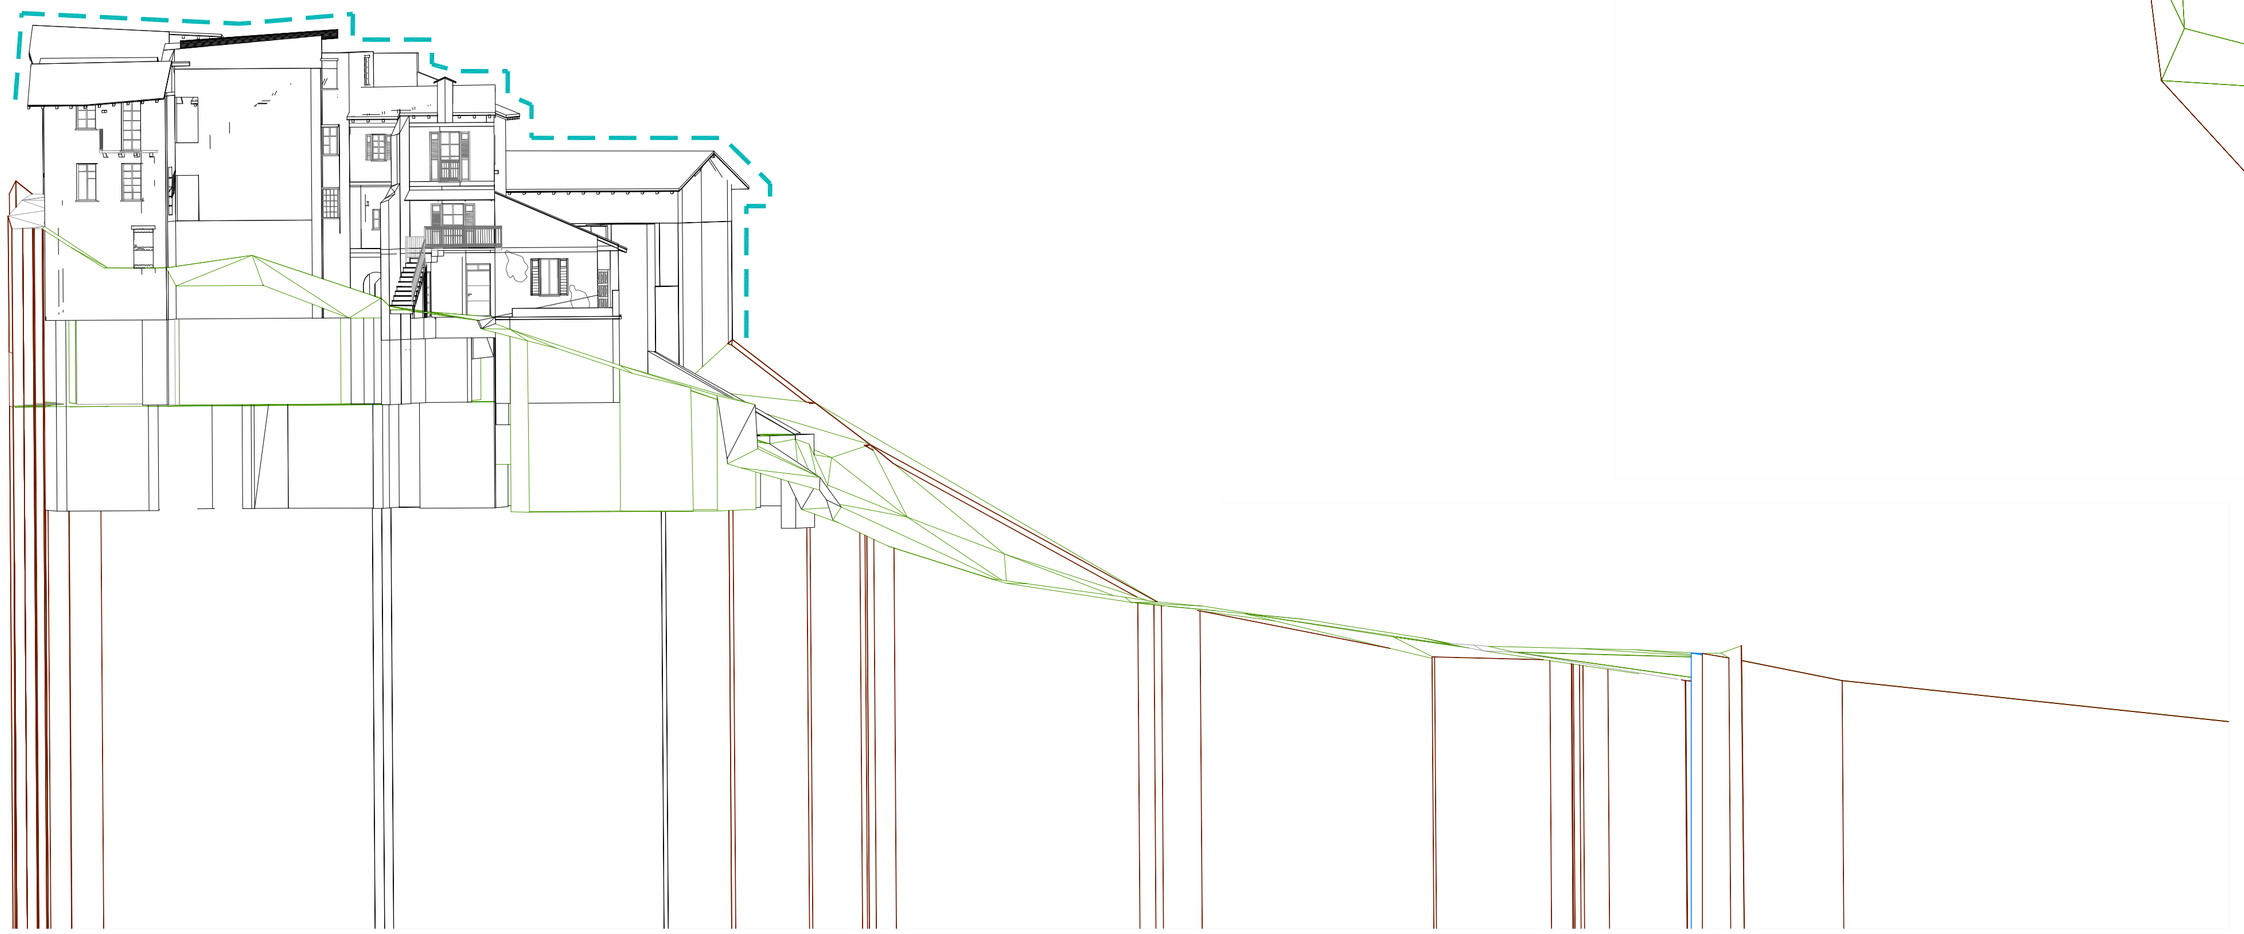

SEZIONE TERRITORIALE TRASVERSALE

massimiliano la camera
architetto

daniele manzolini
ingegnere

via garibaldi, 19 porlezza (co)
e-mail mlc.architetto@libero.it
p.i. 03636920104

via per carlazzo, 23 carlazzo (co)
info@manzolini.com
p.i. 02207140134

Comune di Cremia
Provincia di Como

Fraz. Motto

Piano di Recupero in fraz. Motto ai sensi dell'art. 14 della l.r. 12/2005 e s.m.i.

Tavola numero

19/47

Argomento

Progetto

Sezioni Territoriali

Scala	1:200
Data	2 settembre 2011
Revisione	14 dicembre 2011

Committente:

Sig. Ivan Curti
(c.f. CRT VNI 74A21 E151O),
legale rappresentante
CMS s.r.l.
via Mazzini, 3
23823 Colico (LC)

Progettisti:

arch. Massimiliano La Camera

Ing. Daniele Manzolini

Archivio