

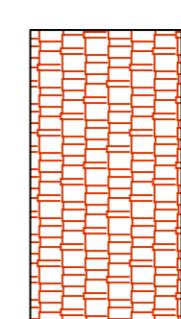


Prospetto sud

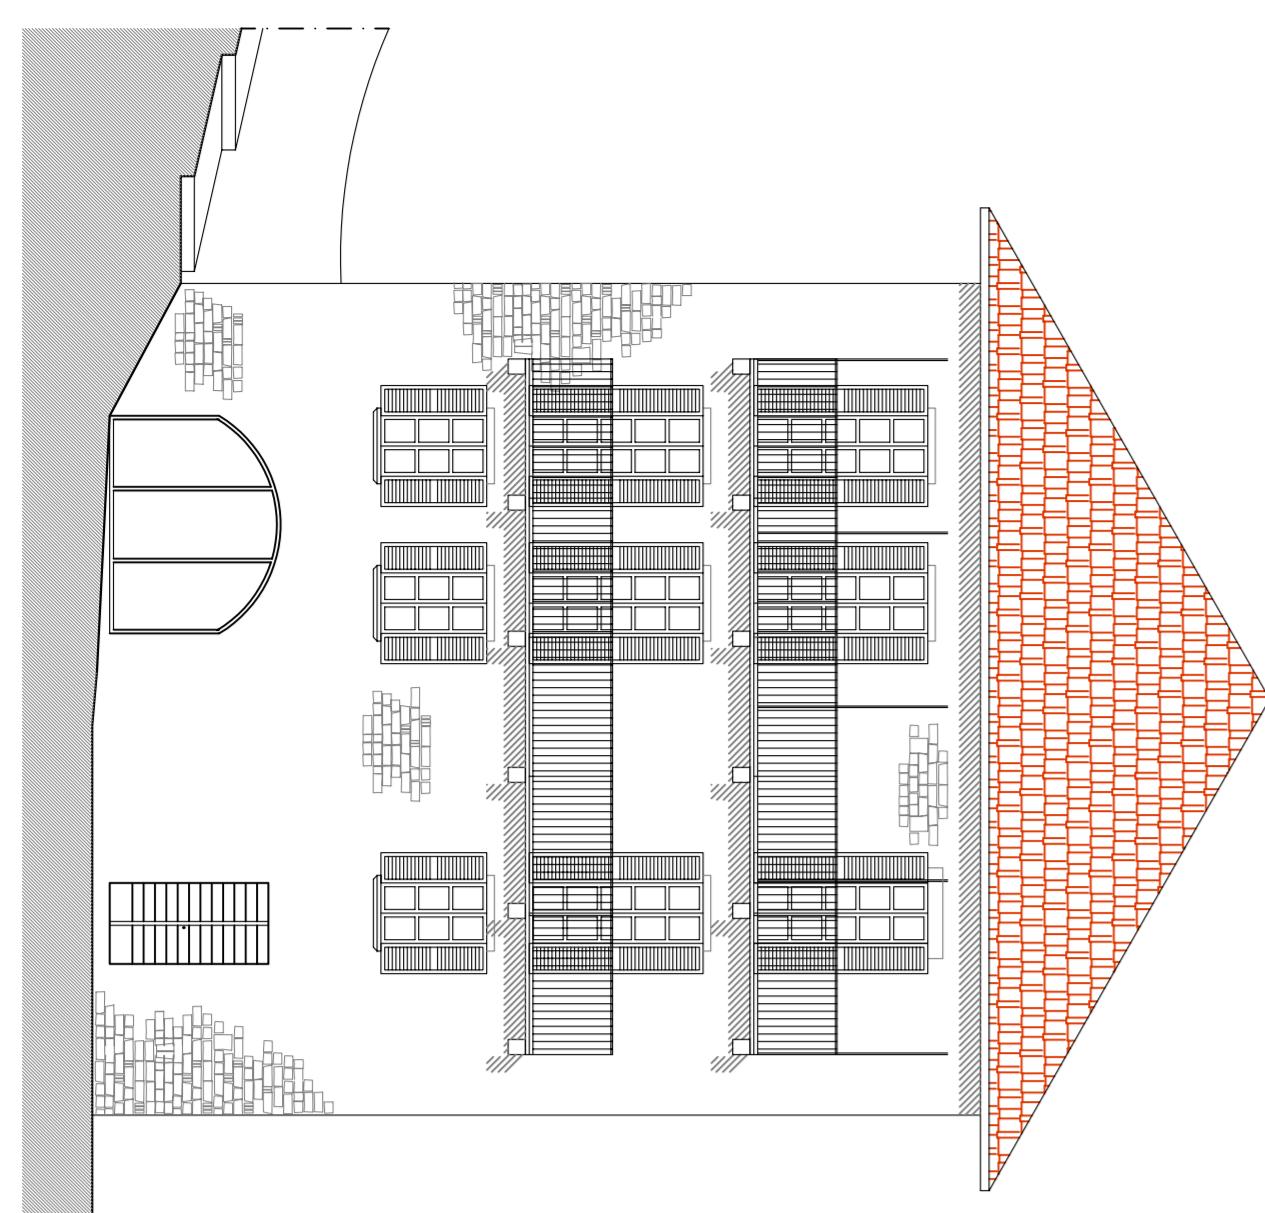


manto di copertura in cotto
o laterizio come esistente

Prospetto ovest

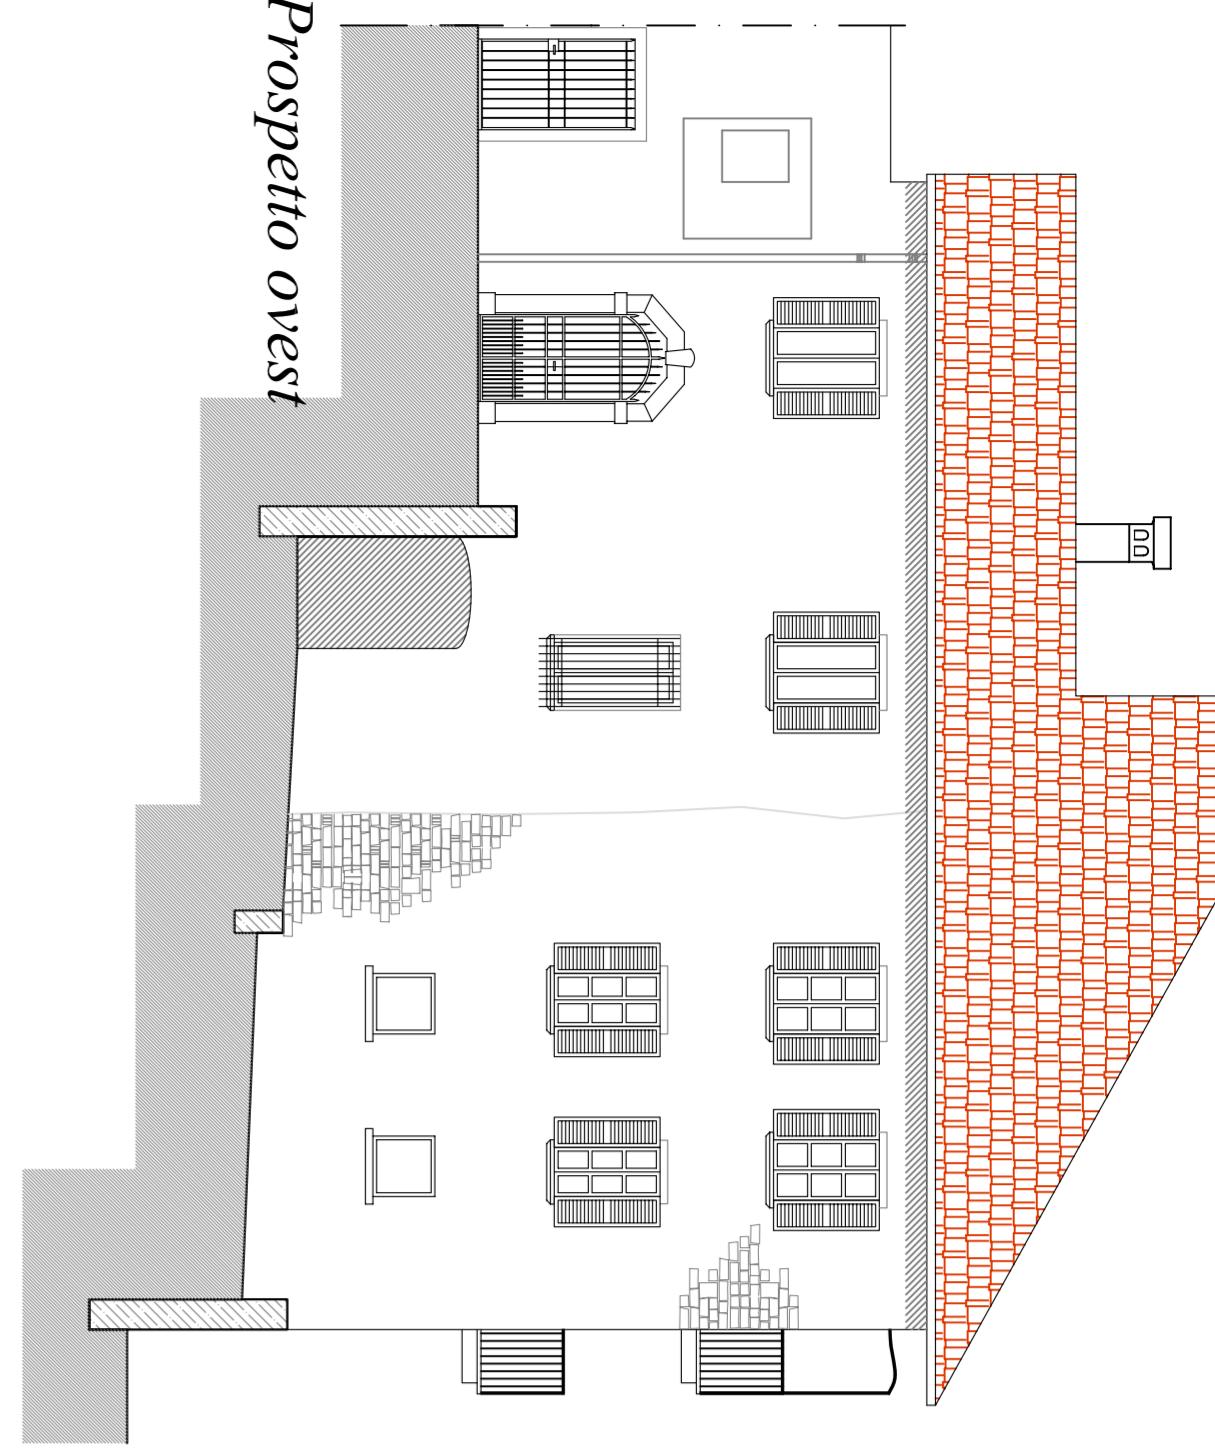


PLANIMETRIA
stato di progetto

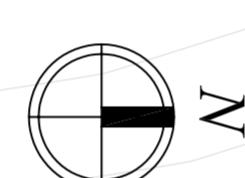

N

Sezione A-A

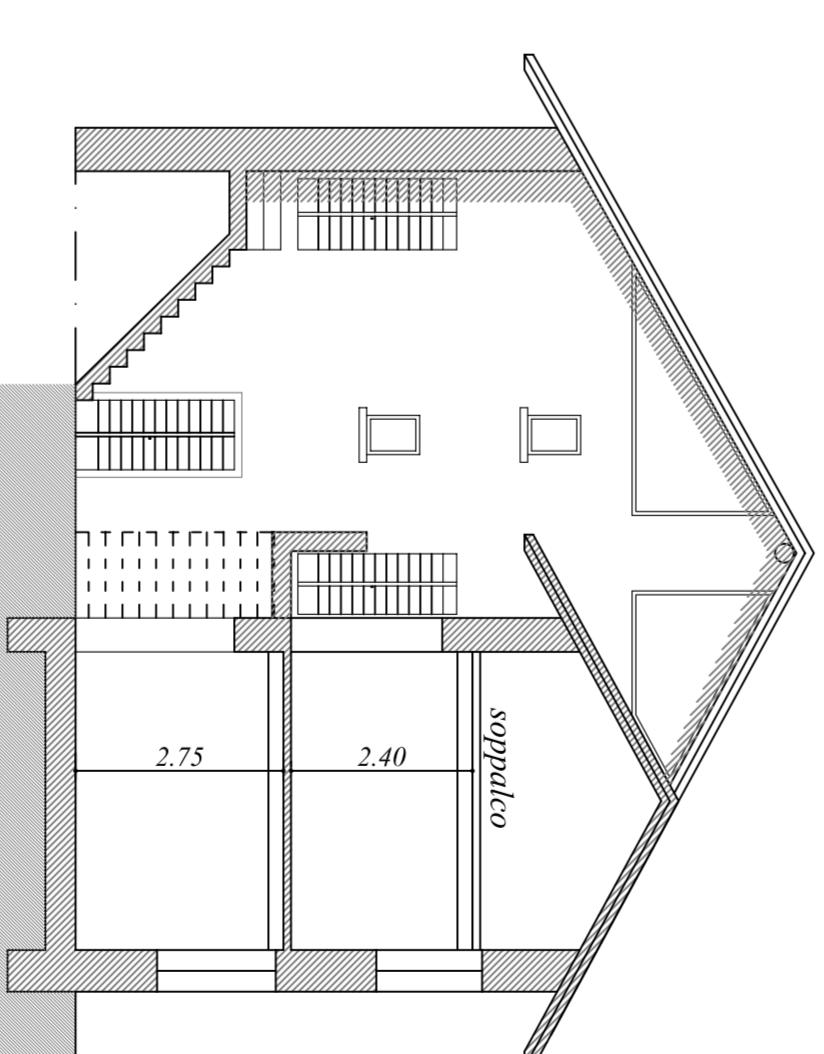

Tavolo numero

33/47

Argomento
Stato di progetto
Prospettive Sezioni
corpo C

Piano di Recupero in
Fraz. Moto al sensi
dell'art. 14 della l.r.
12/2005 s.m.i.

massimiliano la camera
architetto
daniele manzolini
ingegnere
via garibaldi, 19 portico (co)
p.z. 0339000104
tel. 0339000104
fax 0339000104
e-mail: m.manzolini@beccit.it
p.z. 0339000104
tel. 0339000104
fax 0339000104
Comune di Cremona
Provincia di Cremona

Fraz. Moto

Sala

11:00/12:00

Data

14 dicembre 2011

Revisione:

Committente:

SIA Imm.Cam

Numero riferimento:

CMS.1.1

via Mazzini, 3


26020 Gobba (CO)

Progettista:

Ing. Daniele Manzolini

Arch. Massimiliano La Camera

Sezione B-B

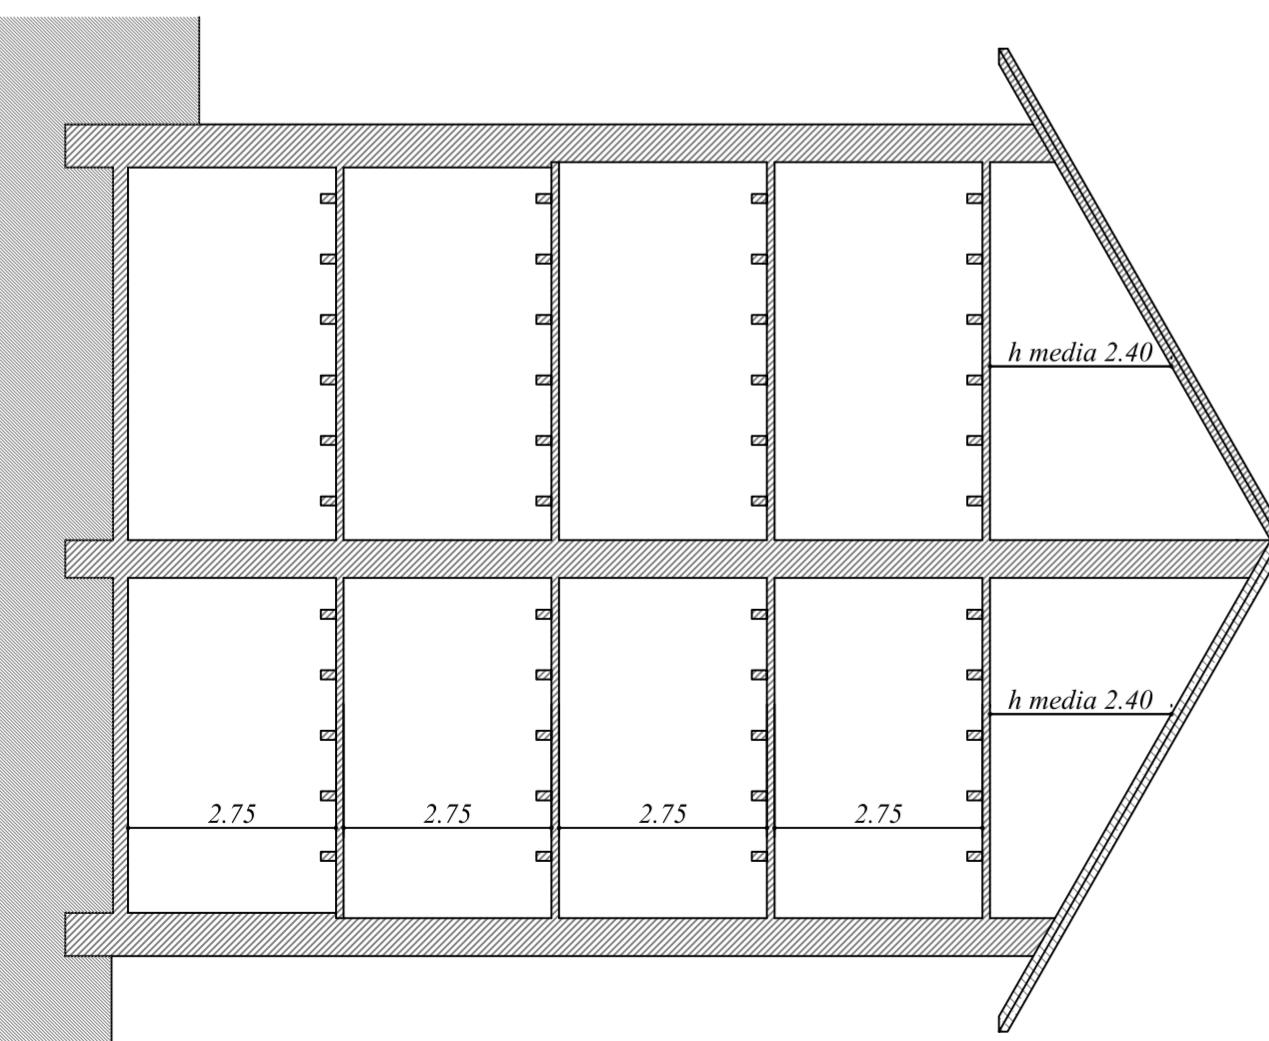

Prospetto est

