

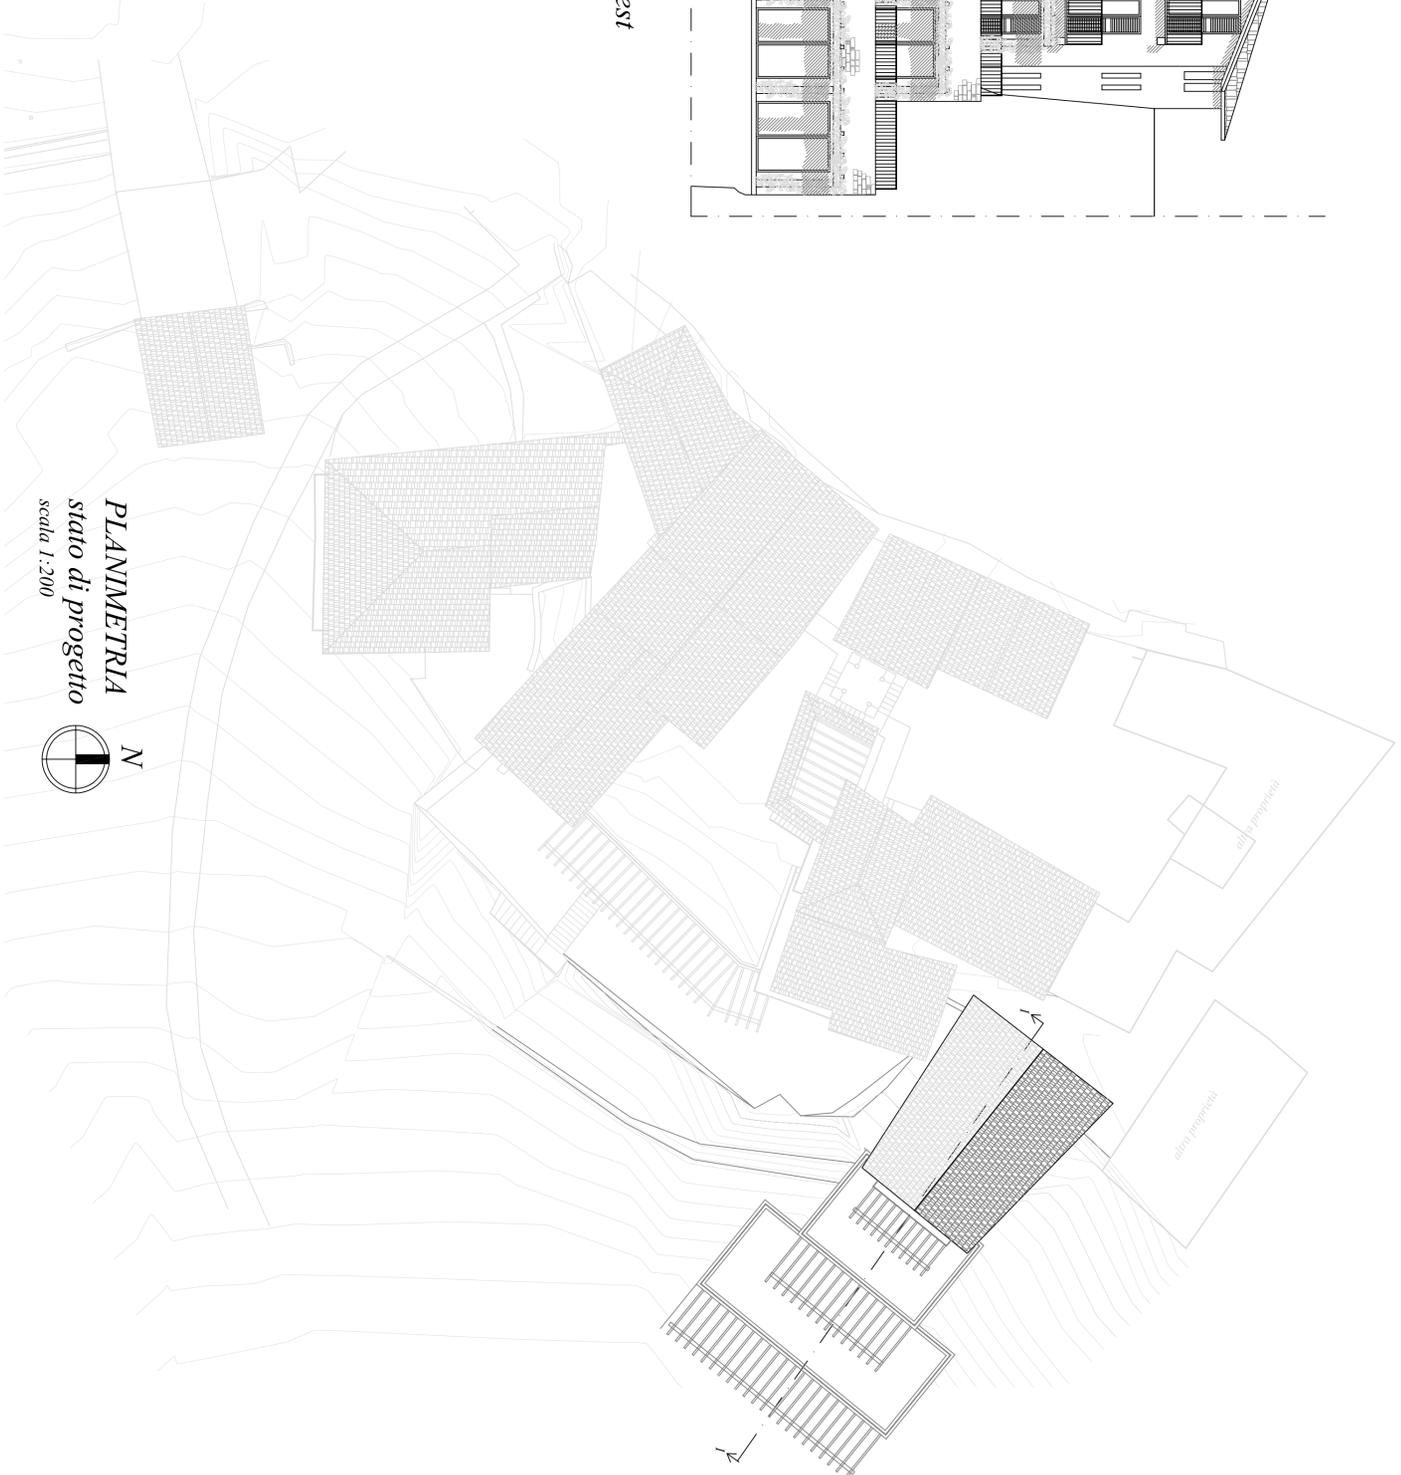



Prospetto sud-est

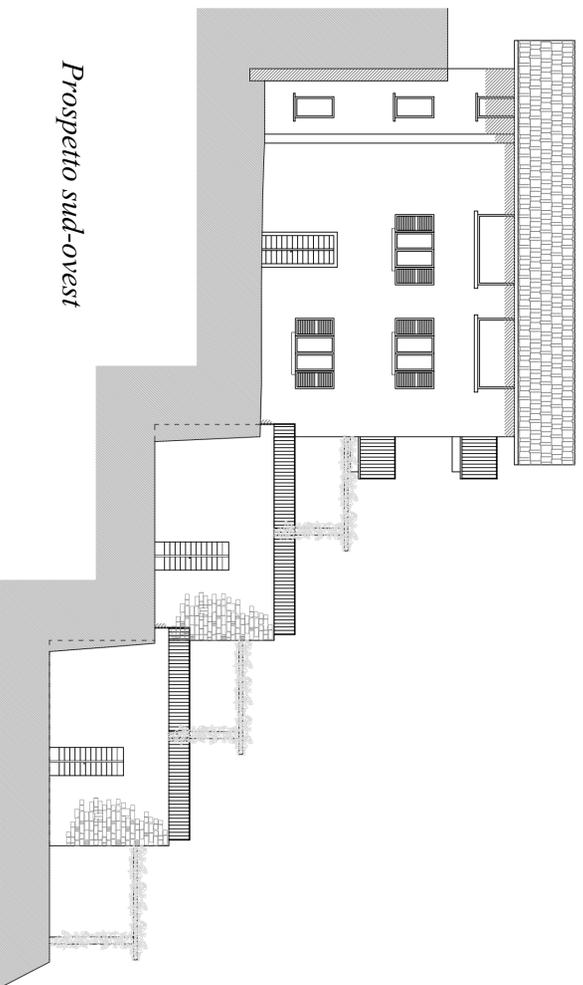


PLANIMETRIA
stato di progetto
scala 1:200

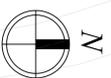


Prospetto sud-ovest

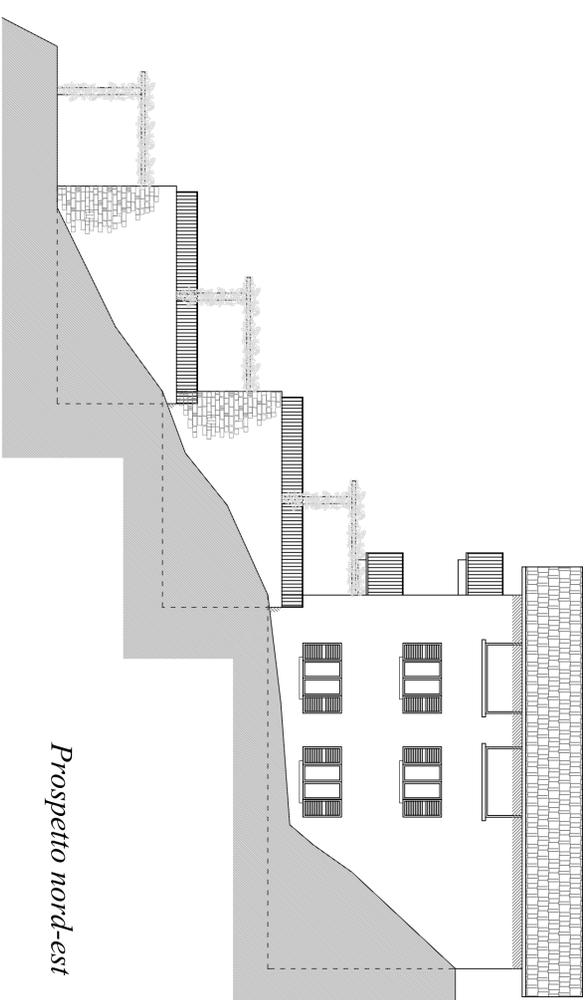

Prospetto nord-est

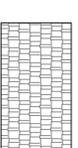

*manto di copertura in
pietra come edifici esistenti*

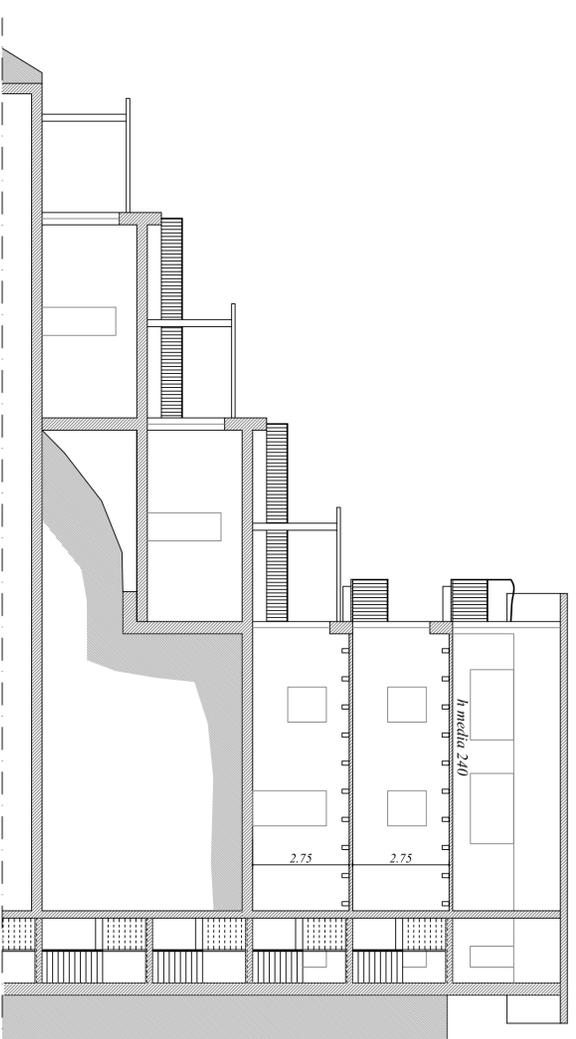

Sezione I-I

massimiliano lo camera
architetto
daniele marzolini
ingegnere
via garibaldi, 19 palazzo ioo
p.1. 0285500104
via per castello, 23 castello ioo
tel. 0751 91115
info@maxcam.com
www.maxcam.com

Comune di Cremona
Provincia di Como

Fraz. Molto

Piano di Recupero in
fraz. Molto ai sensi
dell'art. 14 della l.r.
12/2005 e s.m.i.

Tiratura numero
37/47

Agente
Stato di progetto
Progetti Sobietti
corp. 72

Scala 1:100 1:200

Data 14 dicembre 2011

Revisione -

Completate:
Sig. Ivan Curi
(G.C. CRT VNI 7441 E1510).
CNS e rappresentative
via Mazzini, 3
22025 Osnago (LC)

Progettista:
arch. Massimiliano Lo Camera

Ing. Daniele Marzolini
Architeto