

2023 PIANO DI GOVERNO DEL TERRITORIO


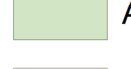
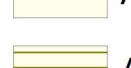


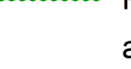






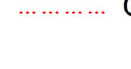


DOCUMENTO DI PIANO

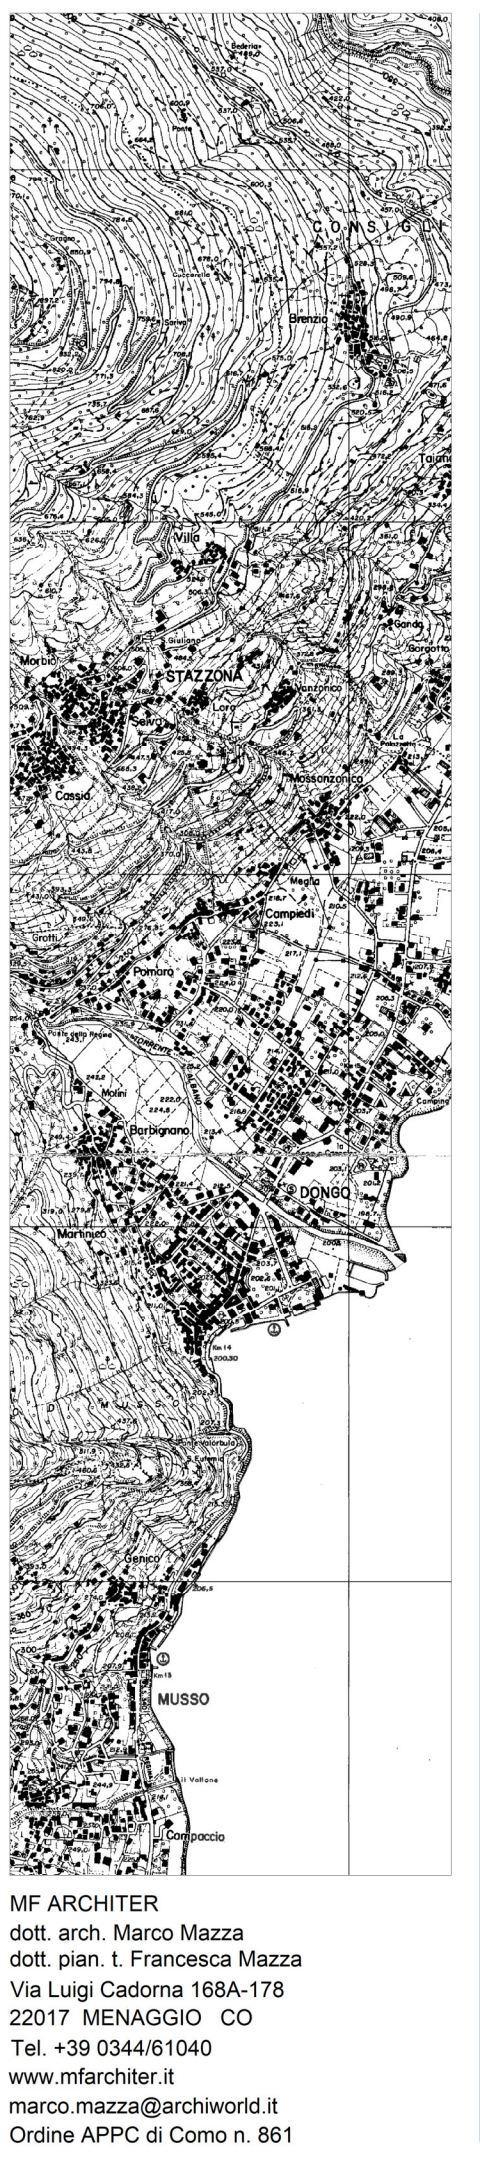
ADOZIONE	Delibera C. C. n.	del
COMPATIBILITÀ P.T.C.P.	Prov. Dmg. n.	del
COMPATIBILITÀ P.T.R.	D.G.R.L. n.	del
APPROVAZIONE	Delibera C. C. n.	del
PUBBLICAZIONE B.U.R.L.	n.	del

RETE ECOLOGICA COMUNALE

data	scala	tipo
novembre 2023	1:5000	DP.2.1

LEGENDA

-  Ambiti urbanizzati
-  Ambiti boschivi
-  Aree agricole produttive e strategiche
-  Ambiti di valorizzazione paesaggistica
-  Corridoio fluviale da riqualificare (Torrente Albano)
-  Diretrice di connessione (corridoi ecologici)
-  Percorsi di collegamento tra aree appartenenti alla rete ecologica comunale esistenti
-  Percorsi di collegamento tra aree appartenenti alla rete ecologica comunale in progetto
-  Ambiti a massima naturalezza (MNA) - REP
-  Aree sorgenti biodiversità di 2° livello (CAP) - REP
-  Infrastrutture esistenti ad alta interferenza (S.S.340)
-  Infrastrutture di progetto ad alta interferenza (Variante S.S.340)
-  Infrastrutture esistenti a media interferenza (S.P.5)
-  Viabilità Agro-Silvo Pastorale (VASP)
-  Confine comunale



MF ARCHITET
 dott. arch. Marco Mazza
 dott. arch. Francesca Mazza
 Via Luigi Cadorna 168A-178
 22017 MENNOCGIO CO
 Tel. +39 034451040
 www.mfarchitet.it
 marco.mazza@mfarchitet.it
 Ordine APPC di Como n. 861

