

- LEGENDA**
- Via dei Monti Lariani - V.M.
 - Percorsi Mountain Bike
 - Via Antica Regina
 - Pista ciclopeditonale in previsione
 - Previsioni infrastrutturali mobilità locale
 - Strada Provinciale n.5
 - Strada Statale
 - Corsa battello
 - Corsia atipiche
 - Confine comunale
 - Variante S.S. 340 REGINA in progetto
 - Variante agli abati di DONGO-GRAVEDONA-DOMASO
 - S.S. 340 REGINA esistente
 - Sassi di Moaso
 - Giardino del Merlo
 - Anfori a massa naturalità (MNA) - REP
 - Aree sorgenti biodiversità di 2° livello (CAP) - REP
 - Aree antropizzate
 - Nucleo di antica formazione
 - Beni culturali puntiformi

COMUNE DI DONGO
(Provincia di Como)


2023 PIANO DI GOVERNO DEL TERRITORIO

DOCUMENTO DI PIANO

ADOZIONE	Delibera C. C. n. _____	del _____
COMPATIBILITA' P.T.C.P.	Prov. Dir. n. _____	del _____
COMPATIBILITA' P.T.R.	D.G.R.L. n. _____	del _____
APPROVAZIONE	Delibera C. C. n. _____	del _____
PUBBLICAZIONE B.U.R.L.	n. _____	del _____

INQUADRAMENTO TERRITORIALE

data	scala	tip
novembre 2023	1:10000	QR.1

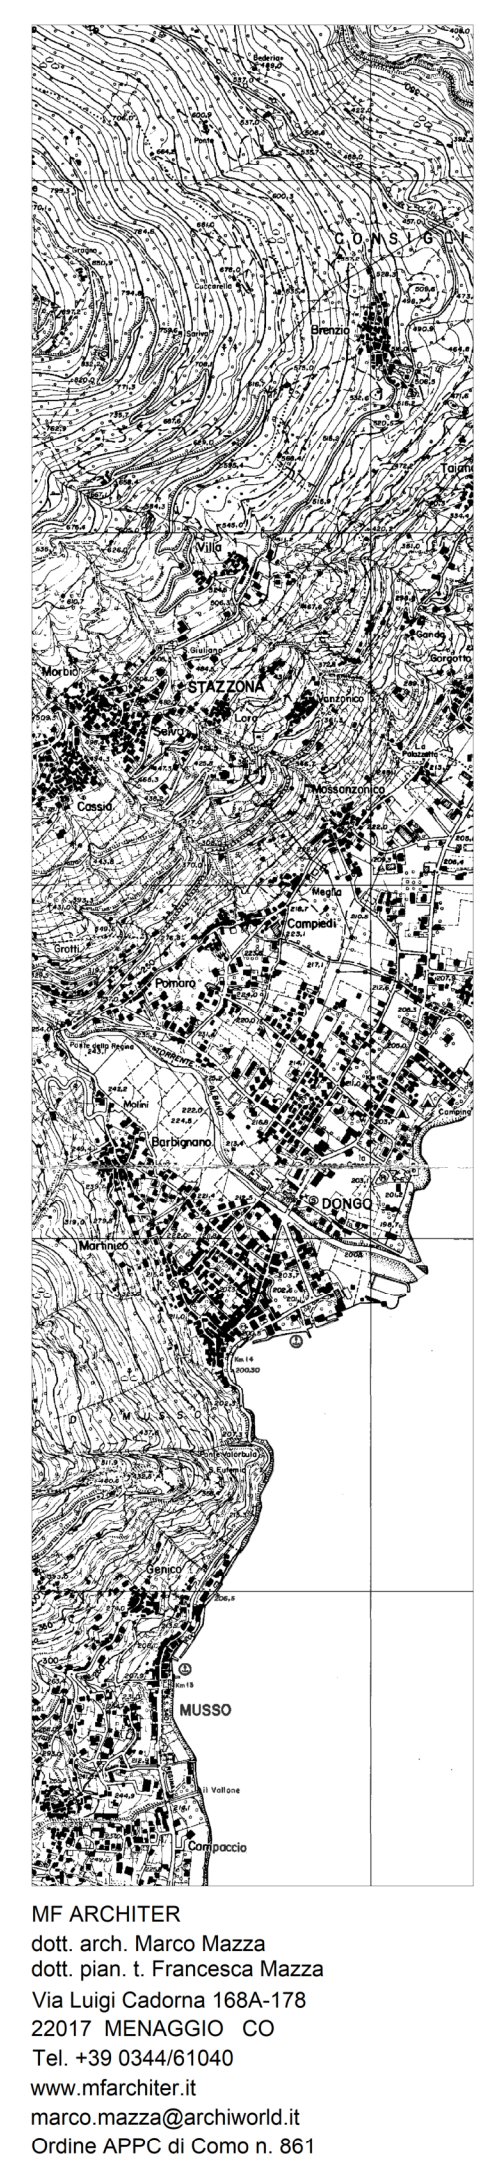

MF ARCHITER
dott. arch. Marco Mazza
dott. pian. I. Francesca Mazza
Via Luigi Cadorna 168A-178
22017 MENAGGIO CO
Tel. +39 034481040
www.mfarchiter.it
marco.mazza@archworld.it
Ordine APPC di Como n. 661