



MOSSANZONICO

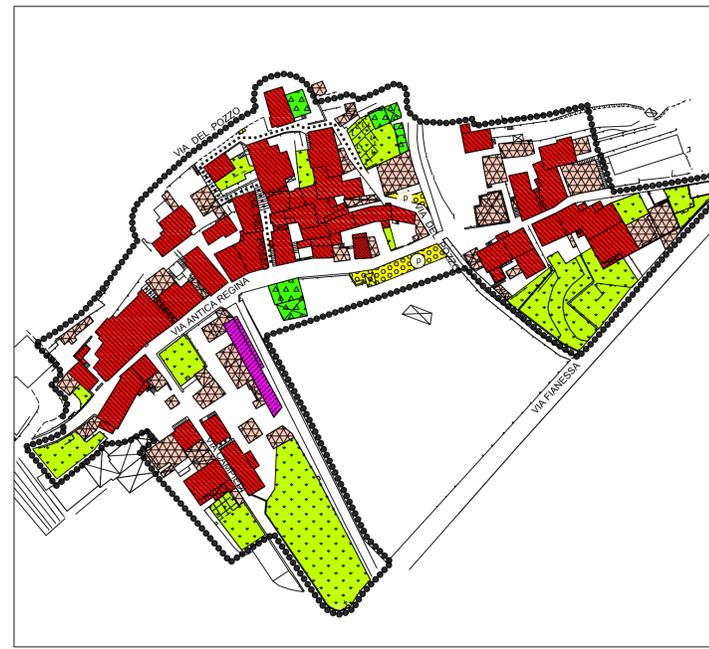

POMARO



CAMPIEDI

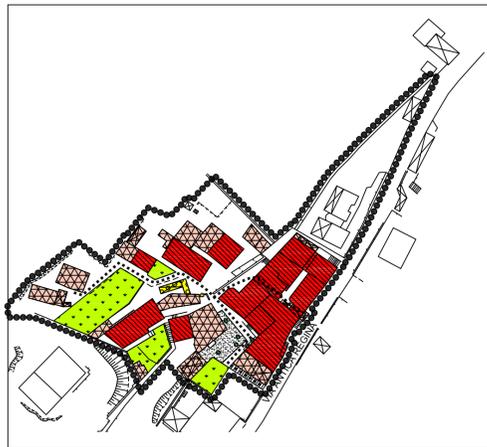


MELLIA




LA PALAZZETTA



S. AMBROGIO

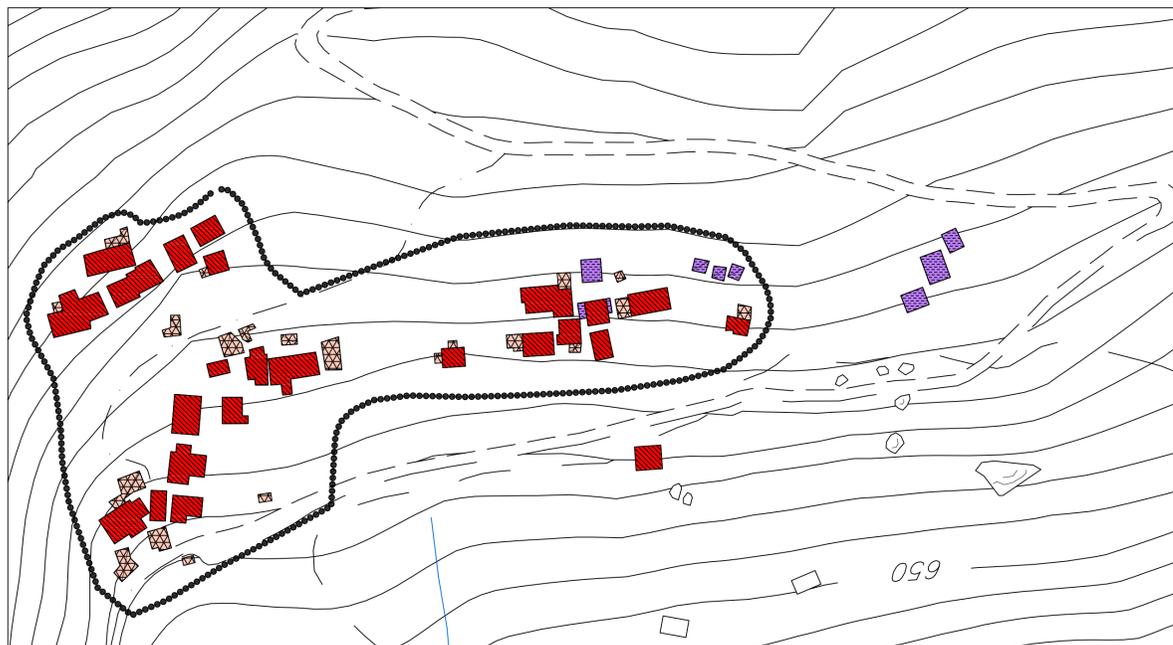

TEGANO

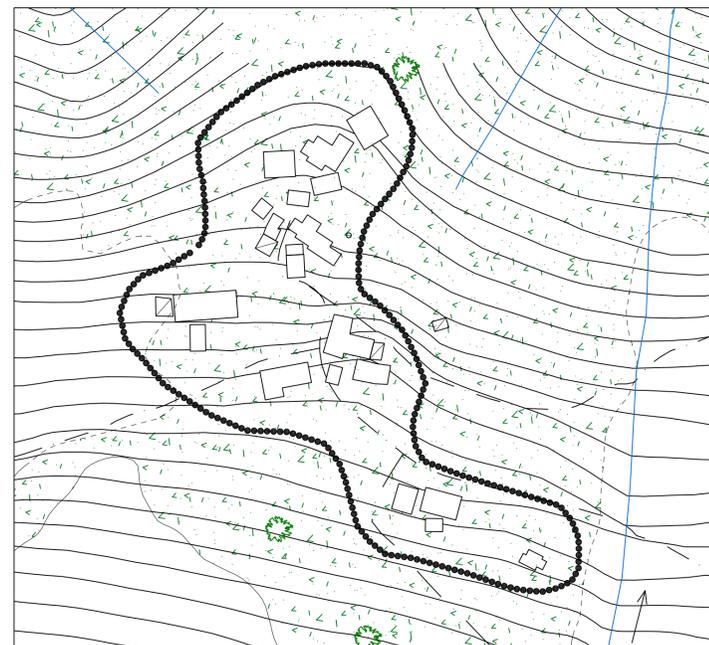

COSTA

LEGENDA: destinazione d'uso dell'edificazione

- nucleo di interesse storico
- residenza
- attività produttiva
- attività commerciale
- attività agricola
- edifici rurali dismessi
- accessori: ripostigli - box - magazzini
- lavori in corso
- ATTIVITA' TERZIARIA-COMMERCIALE**
- STUDI PROFESSIONALI - UFFICI
- ASSOCIAZIONI
- BAR - RISTORANTI
- ALIMENTARI
- GENERI DIVERSI
- B = BANCA
- edifici ed attrezzature di uso pubblico
- CHIESA
- Cp CASA PARROCCHIALE
- MONUMENTO
- PARCHEGGI
- alberature stradali
- androni di accesso ai cortili e porticati
- loggiate ai piani superiori
- percorsi pedonali
- orti e giardini
- giardini di pregio ambientale



DOCUMENTO DI PIANO
PIANO DELLE REGOLE
PIANO DEI SERVIZI
V.A.S.

P.G.T.
PIANO DI GOVERNO DEL TERRITORIO

QUADRO CONOSCITIVO

tavola
6.1b
scala 1:1000

ANALISI TERRITORIALE
• Destinazione d'uso

Mossanzonico - Pomaro - Campiedi - Mellia
La Palazzetta - S.Ambrogio - Tegano - Costa



adozione delibera C. C. n° del .2009
approvazione delibera C. C. n° del .2009

il tecnico
dot. Arch. Marielena Sgroi

il sindaco
sig. Lillia Virginio

resp. area Edilizia Privata ed Urbanistica
geom. De Luca Giovanni

collaboratrice
Silvia Aragona

Elaborato redatto dallo Studio Arch. Marielena Sgroi
Tutte le documentazioni: piani urbanistici, regolamenti, piani regolatori e relazioni tecniche utilizzate sono coperte da copyright da parte degli autori estensori del progetto.
Il loro utilizzo anche parziale è vietato senza l'espressa autorizzazione scritta da richiedere agli autori.

Dott. Arch. Marielena Sgroi - Lambrugo (CO) - v. Roma, 3 - tel 031/3590232 - fax 031/3592139 - cell 3387128010 - Mail: elena@studiosgroi.it

NOTA: nucleo attualmente non agibile causa frana, si rimanda lo studio a quando sarà resa transitabile la viabilità di accesso