



- LEGENDA**
- Nuclei di antica formazione
 - Ambiti del tessuto urbano consolidato (ex C1) Tc1 (Uf=0.33)
 - Ambiti del tessuto urbano consolidato(ex C2) Tc1 (Uf=0.17)
 - Ambiti di trasformazione urbanistica
 - Ambiti destinati all'attività ricettiva all'aria aperta
 - Ambiti a destinazione artigianale-industriale
 - Ambiti a verde privato
 - Ambiti boschivi
 - Ambiti agricoli
 - Ambiti di valore paesaggistico, ambientale ed ecologico
 - Ambiti a servizi pubblici e di interesse pubblico e generale
 - Rispetto cimiteriale
 - Fascia di rispetto stradale
 - Aree di interesse archeologico
- Variante S.S. 340 Regina
 - Pista ciclopedonale
 - Previsioni infrastrutturali
 - Limite lago da aerofotogrammetrico
 - Perimetro ambito non di rete
 - Fascia di salvaguardia beni culturali e art.18 N.T.A. del P.T.C.P.
 - Perimetro centro abitato

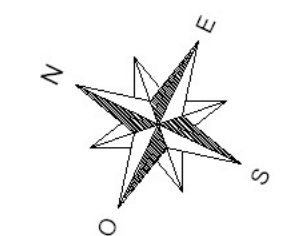

COMUNE DI DONAGO
(Provincia di Como)

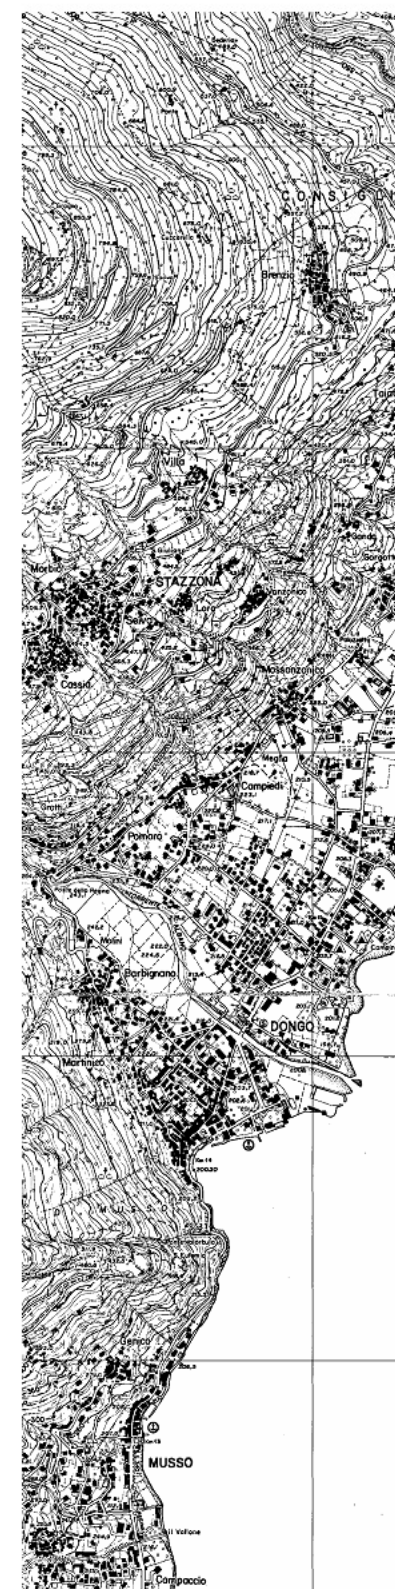

PIANO DI GOVERNO DEL TERRITORIO
Legge regionale n. 12 del 11 marzo 2005 e s.m.

DOCUMENTO DI PIANO

ADOZIONE	Delibera C. n.	6	del	18.03.2014
COMPATIBILITA' P.T.C.P.	Prov. Deg. n.	30576	del	24.07.2014
COMPATIBILITA' P.T.R.	D.G.R.L. n.	XI/2169	del	18.07.2014
APPROVAZIONE	Delibera C. n.	28	del	27.10.2014
PUBBLICAZIONE B.U.R.L.	n.		del	

CARTA DELLE PREVISIONI DI PIANO
(cattinate)

DATA	SCALA	DP
OTTOBRE 2014	1:15.000	DP 10.2

Studio di Architettura
arch. Marco Mazza
Via Luigi Galvani 103A-170
22017 MENAGGIO CO
Tel. +39 034481040
marco.mazza@archworld.it
marco.mazza@studiozeta.it
Ordine APPC di Como n. 861