



- LEGENDA**
- Alveo naturale
 - Alveo artificiale: tominato, rettificato
 - Confine comunale
 - Reticolo idrografico
 - Corso d'acqua appartenente al reticolo idrografico principale
 - Corso d'acqua appartenente al reticolo idrografico minore
 - Fasce di rispetto fluviali
 - Limite di edificabilità distanza 10 m
 - Limite di edificabilità distanza 4 m e/o fascia di rispetto per l'accessibilità al corso d'acqua

La presente tavola è tratta integralmente dal Reticolo Idrico
 Minore del territorio comunale redatta dai
 geologi Raffaele Boninsegni e Luca Laveni
 approvato con D.G.C. n. 23 del 19.04.2004

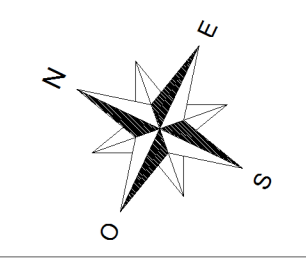

COMUNE DI DONGO
 (Provincia di Como)

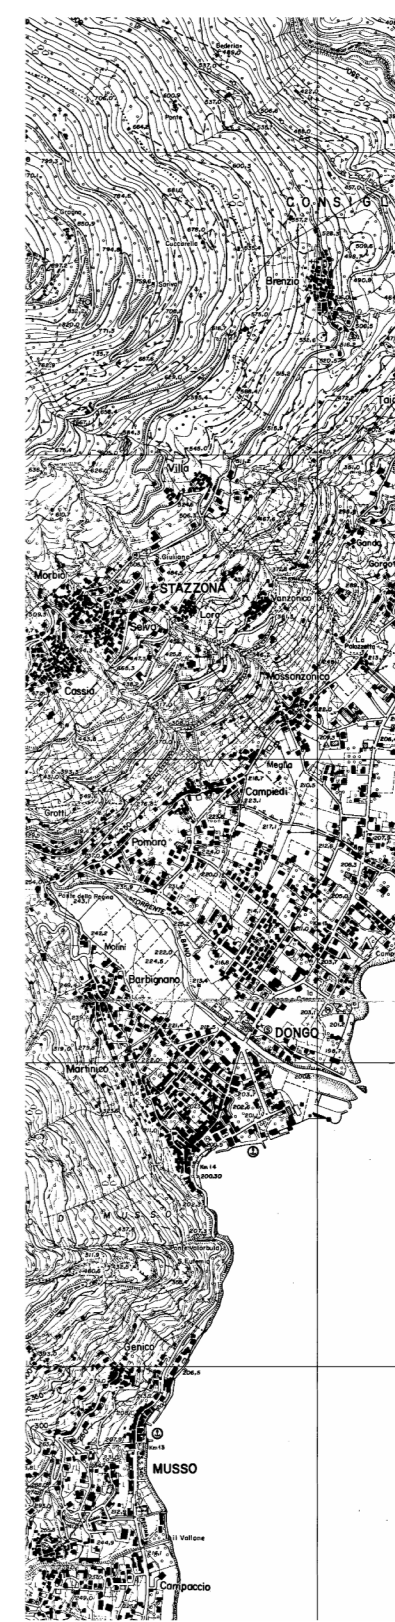

**PIANO
 DI GOVERNO
 DEL TERRITORIO**
 Legge regionale n. 12 del 11 marzo 2005 e s.m.i.

**DOCUMENTO
 DI
 PIANO**

ADOZIONE	Delibera C. C. n. ...	del ...
COMPATIBILITA' P.T.C.P.	Prov. Dir. n. ...	del ...
COMPATIBILITA' P.T.R.	D.G.R.L. n. ...	del ...
APPROVAZIONE	Delibera C. C. n. ...	del ...
PUBBLICAZIONE B.U.R.L.	n. ...	del ...

RETICOLO IDRICO MINORE

data	ver.	scala	liv.
OTTOBRE 2013	0.0	1:5.000	DP 3.1

Studio di Architettura
 with Marco Mazza
 Via Luigi Cadorna 168A-178
 22017 MERATE (CO)
 Tel. +39 034461040
 marco.mazza@archwork.it
 marco.mazza@archwork.it
 Ordine APPC di Como n. 661