


**LEGENDA**

- Fascia MINORE di rispetto reticolo idrico minore
- Fascia PRINCIPALE di rispetto reticolo idrico minore
- Area di rispetto delle captazioni ad uso idropotabile
- Fascia di rispetto cimiteriale
- Fascia di rispetto stradale
- Fascia rispetto infrastrutture in previsione
- Elettrodotto - Linee a 132 kV
- Fascia rispetto elettrodotto
- Elettrodotto - Linea Media Tensione MT
- Fascia rispetto elettrodotto MT
- Classe 2
- Classe 3
- Classe 4
- Classe 4A-FA
- Classe 4B-VM
- Classe 4C-CA
- Confine comunale
- Limite vincolo idrogeologico
- Fascia di salvaguardia beni culturali e art.18 N.T.A. del P.T.C.P.
- Aree di interesse archeologico
- Ambito non di rete
- Perimetro centro abitato
- Giardino del Merlo
- Variante S. S. 340 REGINA
- Variante agli abitati di DONGO-GRAVEDONA-DOMASO

**COMUNE DI DONGO**  
(Provincia di Como)

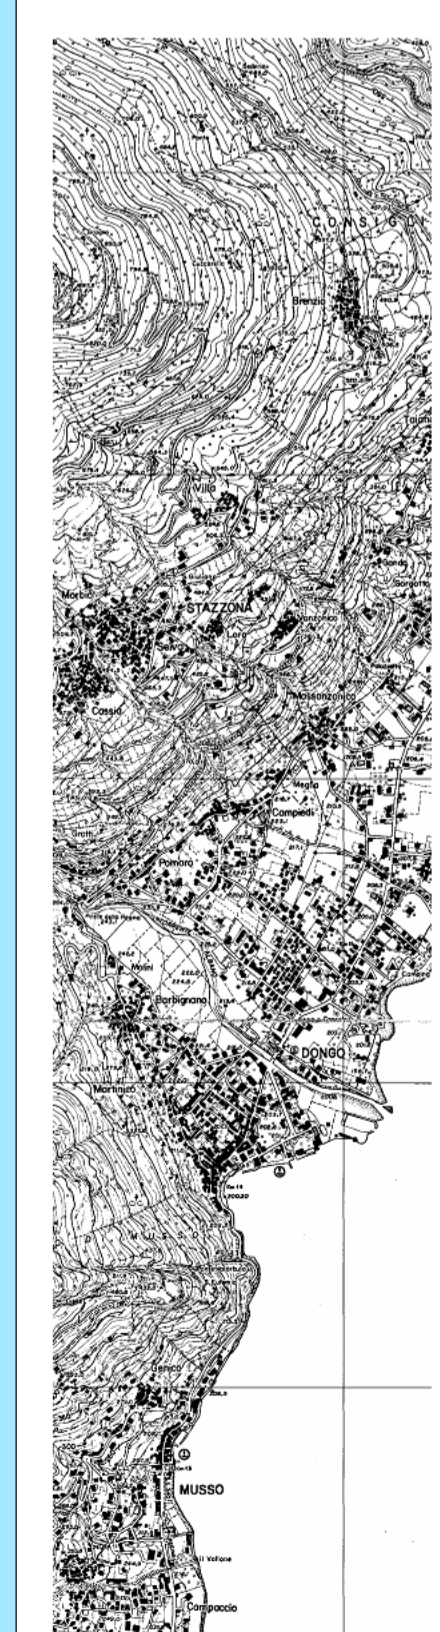

**PIANO DI GOVERNO DEL TERRITORIO**  
Legge regionale n. 12 del 11 marzo 2005 e s.m.i.

**DOCUMENTO DI PIANO**

ADOZIONE	Delibera C.C. n. 6	del 18.03.2014
COMPATIBILITA' P.T.C.P.	Prov. Dir. n. 30576	del 24.07.2014
COMPATIBILITA' P.T.R.	D.G.R.L. n. X/2169	del 18.07.2014
APPROVAZIONE	Delibera C.C. n. 28	del 27.10.2014
PUBBLICAZIONE B.U.R.L.	n.	del

**VINCOLI**

DATA	VERB.	SCALA	TAV.
Ottobre 2014	3.0	1:5.000	<b>DP 3.3</b>

Studio di Architettura  
arch. Marco Mazza  
Via Luigi Cadorna 166A-179  
23017 MENEGGIO (CO)  
Tel. +39 0346 91040  
marco.mazza@archiworld.it  
marco.mazza@archiworld.it  
Ondine APFC - al Camion 861