


LEGENDA

- Strade Panoramiche art. 26
 - Sentiero Italia
 - Antica Strada Regina
 - Via dei Monti Lariani
 - Sentiero del Giubileo
 - Pista ciclabile Menaggio-Portofino
 - Sentiero Life delle Alpi Retiche
 - Linee dei servizi di navigazione dei laghi lombardi
-
- Elementi di primo livello della Rete Ecologica Regionale
 - Elementi di secondo livello della Rete Ecologica Regionale
 - Aree prioritarie per la biodiversità
 - Siti di Importanza Comunitaria (S.I.C.) "Valle del Dosso" e "Lago di Piano"
 - Z.P.S.+S.I.C. "Lago di Mezzola e Pian di Spagna" e "Valsolda"
 - Parchi Locali di Interesse Sovacomunale (PLIS) "Valle Albano" e "Val Senaga"
 - Ambiti urbanizzati
 - Cocomod comune di Dongo
 - Visuali sensibili
 - Paesaggi agrari tradizionali

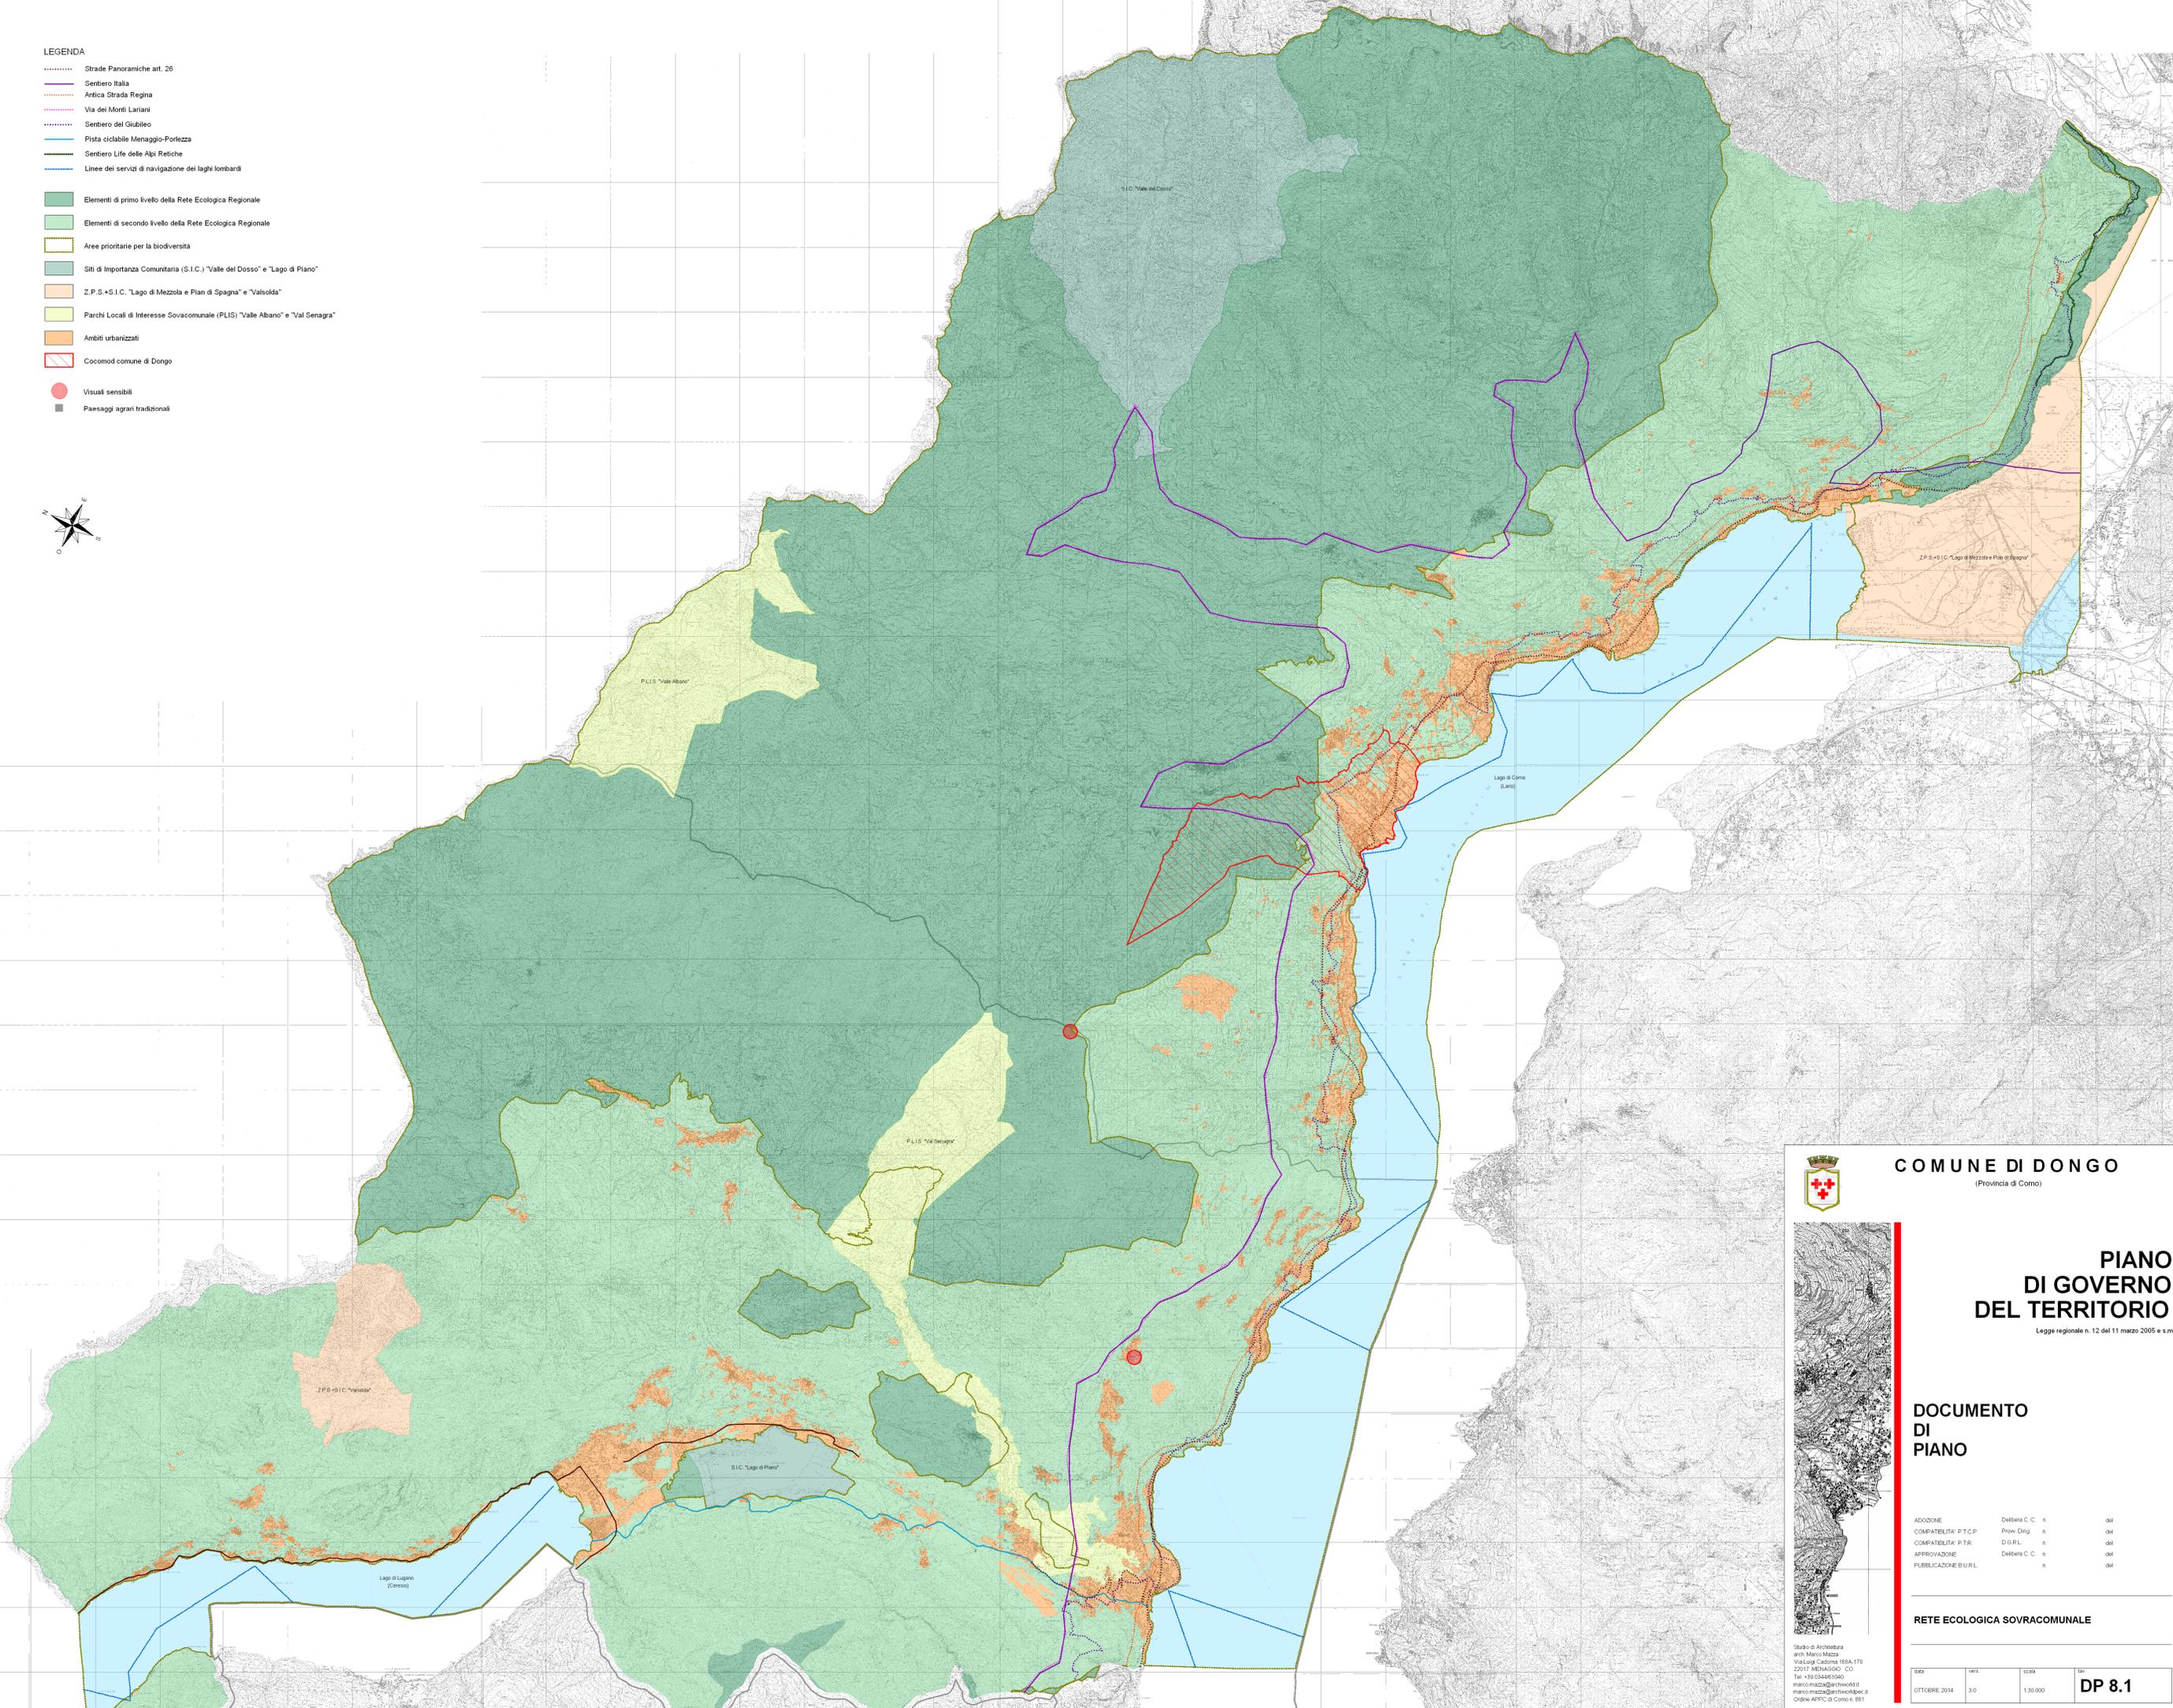



COMUNE DI DONGO
(Provincia di Como)

PIANO DI GOVERNO DEL TERRITORIO
Legge regionale n. 12 del 11 marzo 2005 e s.m.

DOCUMENTO DI PIANO

ADOZIONE	Delibera C.C. n.	del
COMPATIBILITA' P.T.C.P.	Prov. Dir. n.	del
COMPATIBILITA' P.T.R.	D.G.R.L. n.	del
APPROVAZIONE	Delibera C.C. n.	del
PUBBLICAZIONE B.U.R.L.	n.	del

RETE ECOLOGICA SOVRACOMUNALE

DATA	VER.	SCALA	LAV.
OCTOBRE 2014	3.0	1:30.000	DP 8.1

Studio di Architettura arch. Marco Mazza
Via Lago Caldera 168A-178
22017 MENAGGIO (CO)
Tel. +39 034481040
marco.mazza@archwork.it
marco.mazza@archwork.it
Online: ARPC di Como n. 951