


- LEGENDA**
- Ambiti del tessuto urbano consolidato
  - Ambiti di trasformazione
  - Nuclei di antica formazione
  - Ambiti appartenenti alla rete ecologica comunale, provinciale e regionale
  - Aree demaniali appartenenti alla rete ecologica (spiaggia)
  - Corridoio fluviale da riqualificare (Torrente Albano)
  - Aree di completamento della rete ecologica comunale
  - Diretrici di connessione (corridoi ecologici)
  - Percorsi di collegamento tra aree appartenenti alla rete ecologica comunale esistenti
  - Percorsi di collegamento tra aree appartenenti alla rete ecologica comunale in progetto
  - Elementi di secondo livello della RER
  - Alpi e Prealpi - elemento primario della RER
  - Aree sorgenti biodiversità di 2° livello (CAP) - REP
  - Punti di osservazione del paesaggio
  - Confine comunale
  - Vigneti
  - Viali alberati esistenti
  - Viali alberati in progetto
  - Ambiti di valore paesaggistico, ambientale ed ecologico
  - Verde privato
  - Strutture sportive
  - Parchi e giardini esistenti
  - Parchi in progetto
  - Idrografia naturale
  - Infrastrutture esistenti ad alta interferenza (S.S.340)
  - Infrastrutture di progetto ad alta interferenza (Variante S.S.340)
  - Infrastrutture esistenti a media interferenza (S.P.5)
  - Infrastrutture di progetto a media interferenza (S.P.5)
  - Infrastrutture esistenti a bassa interferenza (VASP e viabilità comunale)
  - Tracciati guida paesaggistici
  - Percorsi ciclopedonali in progetto
  - Percorsi pedonali

**COMUNE DI DONGO**  
(Provincia di Como)

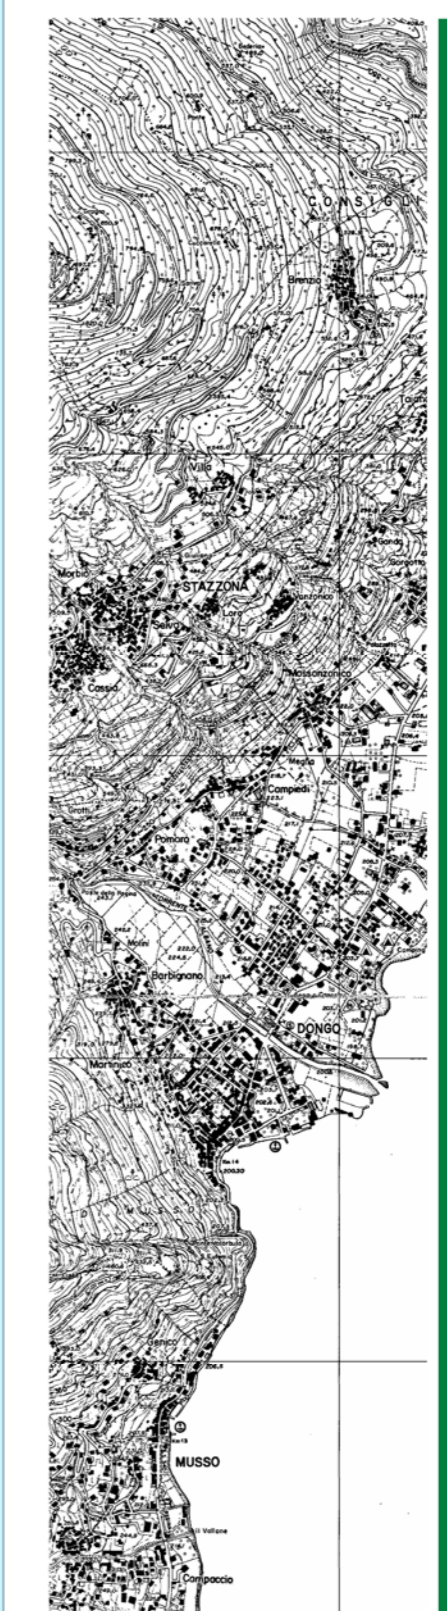

**PIANO DI GOVERNO DEL TERRITORIO**  
Legge regionale n. 12 del 11 marzo 2005 e s.m.

**PIANO DELLE REGOLE**

ADOZIONE	Delibera C.C. n. 6	del 18.03.2014
COMPATIBILITA' P.T.C.P.	Prov. Dirg. n. 30576	del 24.07.2014
COMPATIBILITA' P.T.R.	D.G.R.L. n. X2169	del 18.07.2014
APPROVAZIONE	Delibera C.C. n. 28	del 27.10.2014
PUBBLICAZIONE S.U.R.L.	n.	del

**RETE ECOLOGICA COMUNALE PLANIMETRIA SINTETICA**

Studio di Architettura arch. Marco Mezza  
Via Luigi Cadorna 188A-178  
22017 MENAGGIO - CO  
Tel. +39 03446 1040  
marco.mezza@archmezza.it  
marco.mezza@archmezza.it  
Codice APPLIC. di Como n. 851

data	ver.	scala	tit.
OTTOBRE 2014	3.0	1:2.000	<b>PR 5</b>

Lago di Como (Lario)

