



- LEGENDA**
- Aree demaniali in concessione al Comune di Donago
 - Aree demaniali libere
 - Aree demaniali in concessione a privati
 - Aree demaniali regionali (Porto e imbarcadero)
 - Passeggiata a lago in concessione al Comune di Donago
 - Area porto di Donago
 - ⊕ Campi boa (esistenti e in progetto)
 - Perimetro ambito non di rete
 - ⋯ Confine comunale

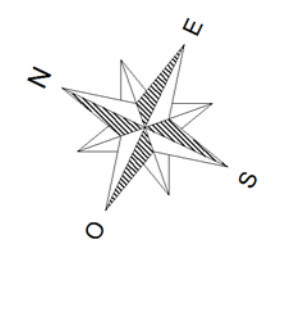

COMUNE DI DONAGO
(Provincia di Como)

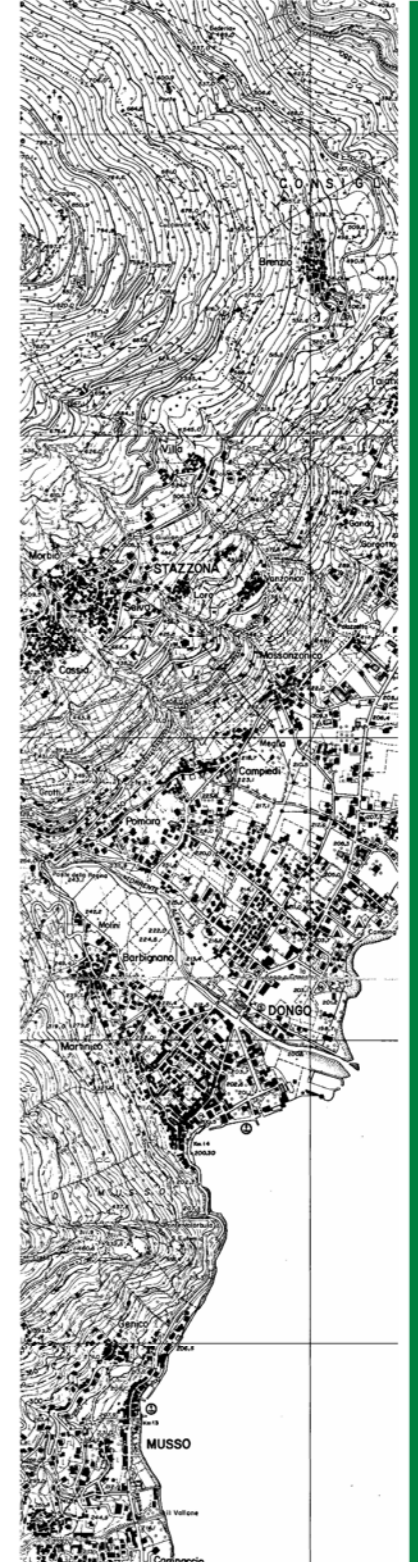

PIANO DI GOVERNO DEL TERRITORIO
Legge regionale n. 12 del 11 marzo 2005 e s.m.i.

PIANO DELLE REGOLE

ADOZIONE	Delibera C.C. n. 6	del 18.03.2014
COMPATIBILITA' P.T.C.P.	Prov. Dir. n. 30576	del 24.07.2014
COMPATIBILITA' P.T.R.	D.G.R. n. X/2169	del 18.07.2014
APPROVAZIONE	Delibera C.C. n. 28	del 27.10.2014
PUBBLICAZIONE B.U.R.L.	n.	del

AREE DEL DEMANIO LACUALE

Studio di Architettura
arch. Marco Mazza
Via Luigi Galvani 168A-178
22017 MENAGGIO CO
Tel. +39 0344 81960
marco.mazza@archworks.it
marco.mazza@archworks.it
Ordine APPC di Como n. 881

data	ver.	scala	tit.
OTTOBRE 2014	3.0	1:2000	PR 6

Lago di Como
(Lario)