



LEGENDA

- Area servita dalla rete fognaria
- Rete fognaria
- Scarico acque bianche
- Scaricatore di emergenza
- Condotta in pressione \varnothing 200
- Stazione di pompaggio
- AAAAAAAAAAAAAAAAAA
- Rispetto captazioni
- Confine comunale

Nota:
 SCARICATORE DI PIENA 6C1:
 le acque reflue scolorano nel tubo delle
 meteoriche che scarica a lago.
 Pertanto lo scarico è esterno all'area di
 salvaguardia del pozzo.

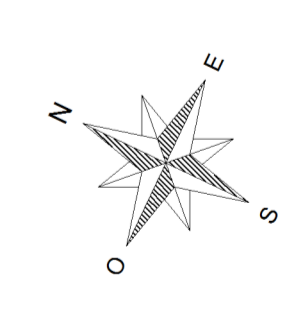

COMUNE DI DONGO
 (Provincia di Como)

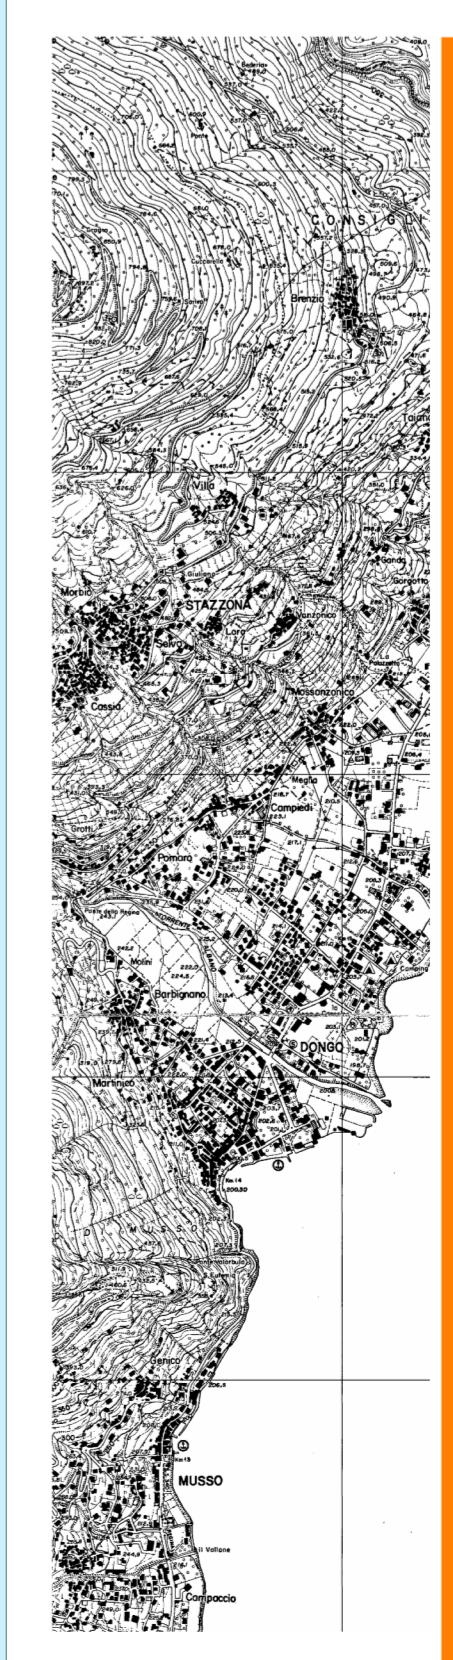

PIANO DI GOVERNO DEL TERRITORIO
 Legge regionale n. 12 del 11 marzo 2005 e s.m.i.

PIANO DEI SERVIZI

ADIZIONE	Delibera C. C. n.	del
COMPATIBILITA' P.T.C.P.	Prov. Dir. n.	del
COMPATIBILITA' P.T.R.	D.G.R.L. n.	del
APPROVAZIONE	Delibera C. C. n.	del
PUBBLICAZIONE B.U.R.L.	n.	del

RETE FOGNARIA ESISTENTE

data	ver.	scala	tip.
GENNAIO 2014	1.0	1:2.000	PS 4

Studio di Architettura
 arch. Marco Mezza
 Via Luigi Cadorna 168A-178
 22017 MELNICO (CO)
 Tel. +39 (0)346 1042
 marco.mezza@archworld.it
 marco.mezza@archworld.it
 Ordine APPC di Como n. 861