



- LEGENDA**
- Bosco
  - Bosco - Pascolo
  - Bosco - Prato
  - Prato
  - Praterie - Cespuglieti
  - Bosco - Abitato
  - Prato - Abitato
  - Vite
  - Abitato
  - Stalla
  - Perimetro Ambito non di rete

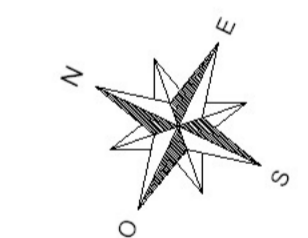

**COMUNE DI DONGO**  
(Provincia di Como)

**PIANO DI GOVERNO DEL TERRITORIO**  
Legge regionale n. 12 del 11 marzo 2005 e s.m.

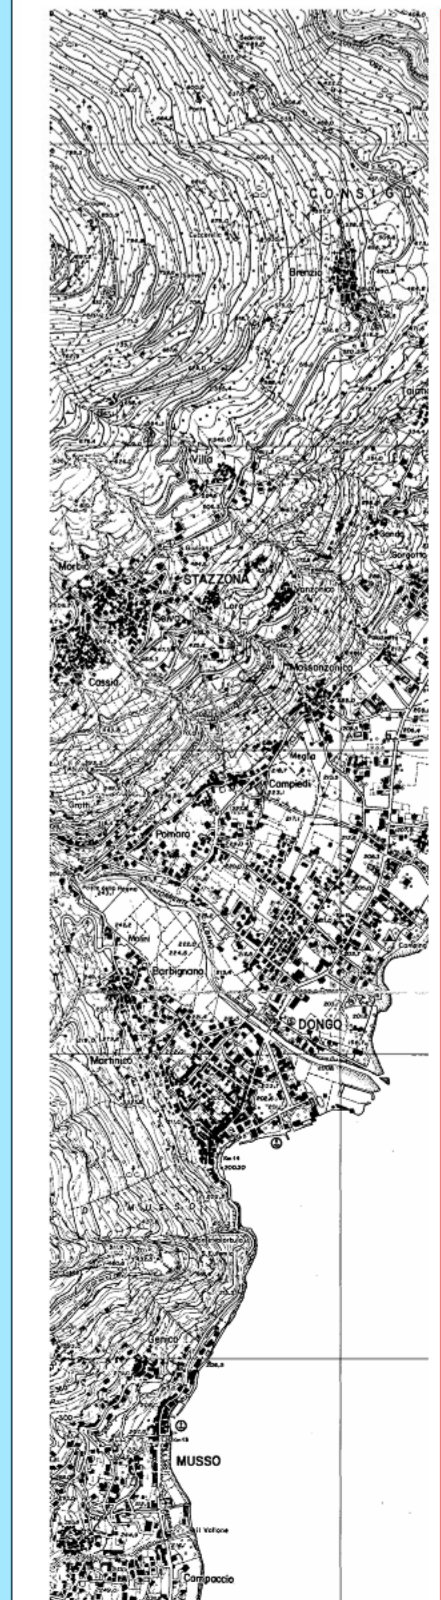

**DOCUMENTO DI PIANO**

ADOZIONE	Delibera C.C. n. 6	del 18.03.2014
COMPATIBILITA' P.T.C.P.	Prov. Dir. n. 30576	del 24.07.2014
COMPATIBILITA' P.T.R.	D.G.R.L. n. X/2169	del 18.07.2014
APPROVAZIONE	Delibera C.C. n. 28	del 27.10.2014
PUBBLICAZIONE B.U.R.L.	n.	del

**INDIVIDUAZIONE COLTURE PARTICELLE SIARL**

Studio di Architettura  
arch. Marco Mazza  
Via Luigi Cadorna 166A-178  
22017 MENAGGIO - CO  
Tel. +39 0344811040  
marco.mazza@archworld.it  
marco.mazza@archworldspec.it  
Online ASPIC di Comuni 981

data	VRP	scala	liv.
OTTOBRE 2014	3.0	1:5.000	<b>DP 5.3</b>