


- LEGENDA**
- Aree agricole nello stato di fatto art.43
  - Confine Comunale
  - Perimetro Ambito non di rete

**COMUNE DI DONGO**  
(Provincia di Como)

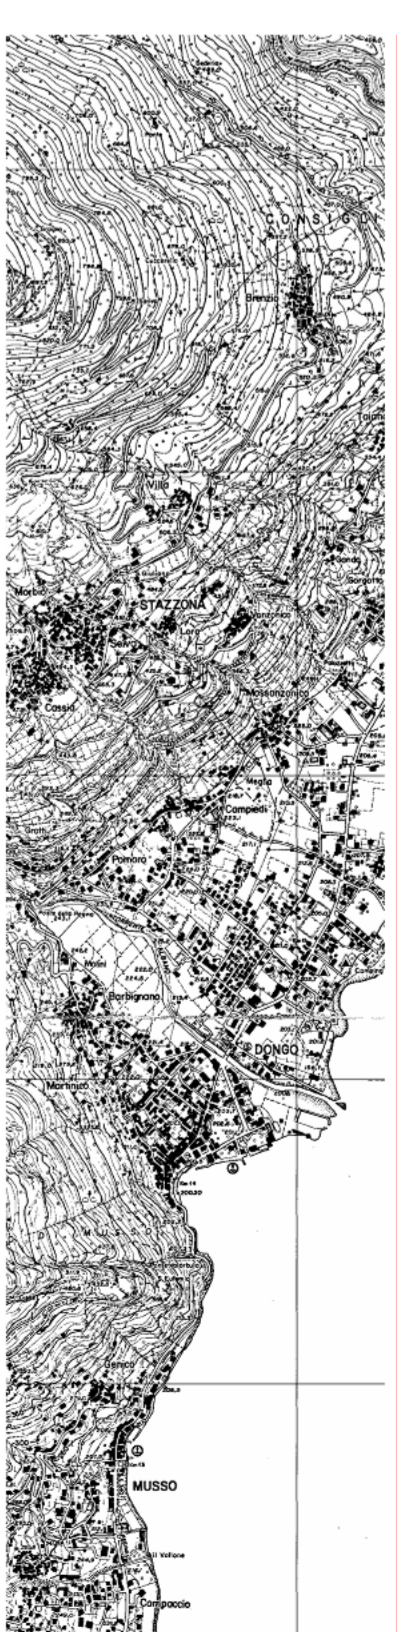

**PIANO DI GOVERNO DEL TERRITORIO**  
Legge regionale n. 12 del 11 marzo 2005 e s.m.

**DOCUMENTO DI PIANO**

ADOZIONE	Delibera C.C. n. 6	del 18.03.2014
COMPATIBILITA' P.T.C.P.	Prov. Dir. n. 30576	del 24.07.2014
COMPATIBILITA' P.T.R.	D.G.R.L. n. XI/2169	del 18.07.2014
APPROVAZIONE	Delibera C.C. n. 28	del 27.10.2014
PUBBLICAZIONE B.U.R.L.	n.	del

**AREE AGRICOLE NELLO STATO DI FATTO art.43**

data	ver.	scala	liv.
OTTOBRE 2014	3.0	1:5.000	<b>DP 5.5</b>

Studio di Architettura  
ARCHITETTURA  
Via Luigi Cadorna 168A-178  
22017 MENAGGIO - CO  
Tel. +39 0346 91040  
marco.mazza@archworld.it  
marco.mazza@archworld.it  
Ordine APPC di Como n. 881