

DESCRIZIONE	SUP. mq.	%
SUPERFICIE TERRITORIALE	7.040.000	100,0
AREA URBANIZZATA LORDA	1.116.639	15,86
RETE ECOLOGICA	5.923.361	84,14

AREA URBANIZZATA LORDA (A.U.L.)

n°	Superficie mq.	%
A.U. 1	776.599	10,893
A.U. 2	1.392	0,030
A.U. 3	1.049	0,015
A.U. 4	346.593	4,923
TOTALE	1.116.532	15,84

FASCE DI RISPETTO CIMITERIALE (Art. 38 9-g)

n°	Superficie mq.	%
Non categorizzata in questo contesto in ambito urbanizzato		
TOTALE		

FASCE DI RISPETTO DEI CORSI D'ACQUA (Art. 38 9-b)

n°	Superficie mq.	%
1	1.676	0,15
2	2.544	0,22
3	729	0,06
4	3.126	0,27
5	1.257	0,11
6	2.800	0,24
7	4.665	0,40
8	2.480	0,21
9	26.763	2,40
10	13.871	1,19
11	427	0,04
12	751	0,07
TOTALE	64.846	5,83

STRADE STATALI, PROVINCIALI E RELATIVE FASCE DI RISPETTO (Art. 38 9-f)

n°	Superficie mq.	%
S.S. 340	12.349	1,07
S.P. n.5	5.530	0,48
TOTALE	17.879	1,55

AREE A VERDE DI TUTELA AMBIENTALE O SIMILARI (Area turistico-recreativa) (Art. 38 9-i)

n°	Superficie mq.	%
Non categorizzata in questo contesto in ambito urbanizzato		
TOTALE		

FASCE DI RISPETTO DEI PUNTI DI CAPTAZIONE DELLE ACQUE

n°	Superficie mq.	%
Non categorizzata in questo contesto in ambito urbanizzato		
TOTALE		

TOTALE SUPERFICIE URBANIZZATA (A.U.) = 1.033.914


CALCOLO DELL'INDICE DI CONSUMO DEL SUOLO (I.C.S.)

I.C.S. = A.U./S.T. = 1.033.914/7.040.000 = 14,686 % > CLASSE E

LEGGENDA

- Fascia di rispetto corsi d'acqua
- Rispetto captazioni
- Rispetto cimiteriale
- Ambito non di rete
- Ambiti agricoli appartenenti alla REP
- Ambiti di valore paesaggistico, ambientale ed ecologico appartenenti alla REP
- Numero area (vedi tabella)
- Area urbanizzata
- Confine comunale
- Perimetro ambito non di rete
- Strada Statale 340
- Strada Provinciale n.5

COMUNE DI DONGO
(Provincia di Como)

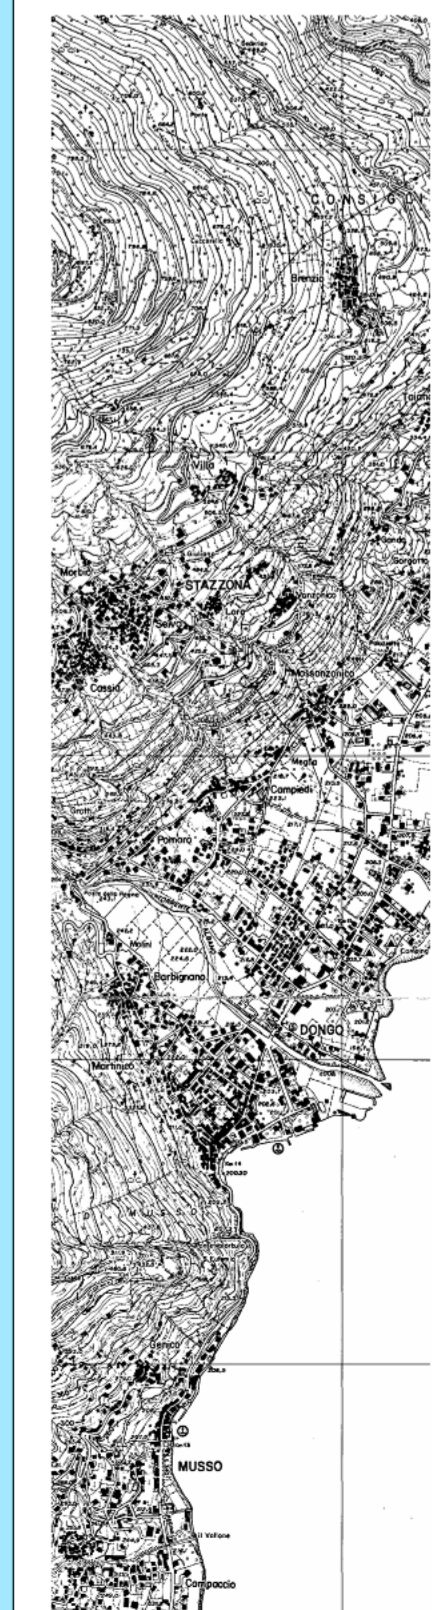

PIANO DI GOVERNO DEL TERRITORIO

Legge regionale n. 12 del 11 marzo 2005 e s.m.i.


DOCUMENTO DI PIANO

ADOZIONE	Delibera C.C. n. 6	del 18.03.2014
COMPATIBILITA' P.T.C.P.	Prov. Dir. n. 30576	del 24.07.2014
COMPATIBILITA' P.T.R.	D.G.R.L. n. X/2169	del 18.07.2014
APPROVAZIONE	Delibera C.C. n. 28	del 27.10.2014
PUBBLICAZIONE B.U.R.L.	n.	del

INDICE CONSUMO DI SUOLO P.G.T. PROGETTO

data	ver.	scala	tit.
OTTOBRE 2014	3.0	1:5.000	DP 7.2

Studio di Architettura
9501 Marco Mazzini
Via Luigi Galvani 168A-178
23017 MENEGGIO CO
Tel. +39 0344 941100
marco.mazzini@studiom3.it
marco.mazzini@studiom3.it
Ordine APPC di Como n. 861

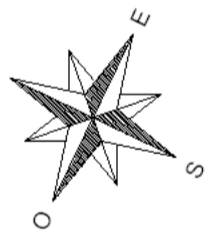

Lago di Como
(Lario)