


- LEGENDA**
- Via dei Monti Lariani - VML
  - Percorsi Mountain Bike
  - Via Antica Regina
  - Pista ciclopeditonale in previsione
  - Previsioni infrastrutturali mobilità locale
  - Strada Provinciale n. 5
  - Strada Statale
  - Corsa battello
  - Corsa aliscafo
  - Confine comunale
  - Variante S.S. 340 REGINA in progetto
  - Variante agli abitati di DONGO-GRAVEDONA-DOMASO
  - S.S. 340 REGINA esistente

**COMUNE DI DONGO**  
 (Provincia di Como)

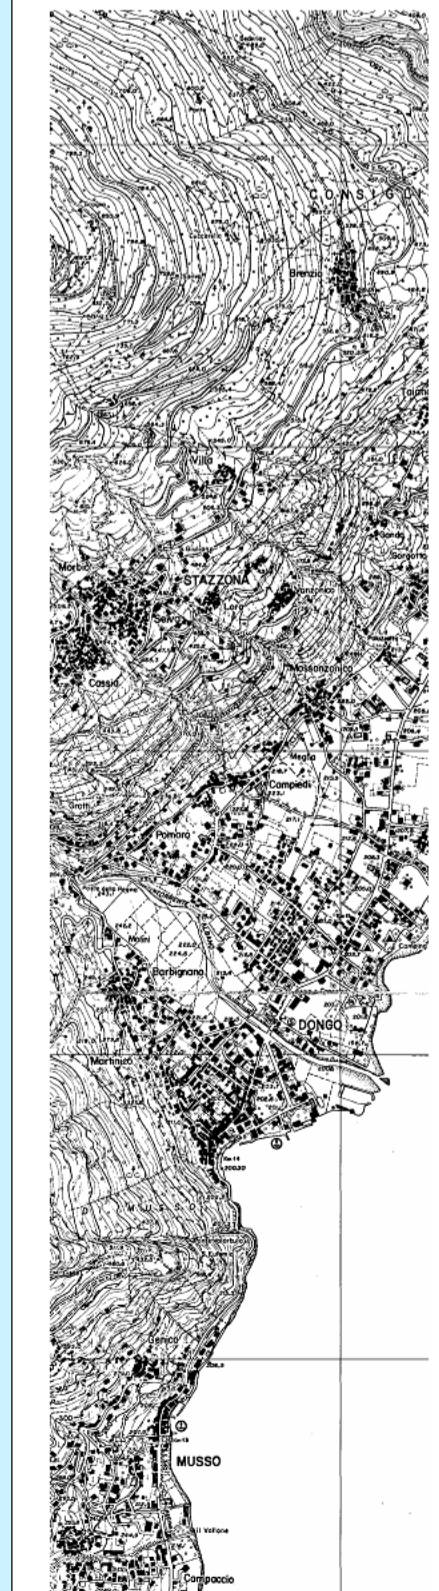

**PIANO DI GOVERNO DEL TERRITORIO**  
 Legge regionale n. 12 del 11 marzo 2005 e s.m.


**PIANO DEI SERVIZI**

ADOZIONE	Delibera C.C. n. 6	del	18.03.2014
COMPATIBILITA' P.T.C.P.	Prov. Dir. n. 30576	del	24.07.2014
APPROVAZIONE	D.G.R.L. n. X/2169	del	18.07.2014
PUBBLICAZIONE B.U.R.L.	Delibera C.C. n. 28	del	27.10.2014
	n. n.	del	

**INFRASTRUTTURE E MOBILITA'**

Data	Ver.	Scala	Tip.
Ottobre 2014	3.0	1:5.000	PS 2

Studio di Architettura  
 arch. Marco Mazza  
 Via Luigi Galvani 166A/178  
 22017 MENAGGIO (CO)  
 Tel. +39 03446 1040  
 marco.mazza@architetto.it  
 marco.mazza@architetto.it  
 Ordine A.P.P.C. di Como n. 811

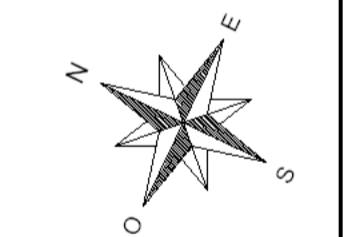

Lago di Como  
 (Lario)