


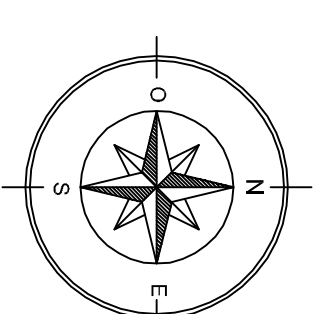

DONGO




**LEGENDA**  
condizione dell'edificazione  
conservazione e manutenzione degli edifici

- nucleo di interesse storico
- buro
- storica
- medio
- periferia
- edificata
- superfabbriche
- lavori in corso

**elementi architettonico - ambientali significativi**

- edifici di recente ristrutturazione o costruzione con le vetture originali
- elementi di valore artistico o architettonico
- edifici di storica conservazione in contesto architettonico con i caratteri del centro storico
- edifici di interesse originale con alterazioni morfologiche, delle finiture e dei colori del centro storico
- elementi in contesto architettonico con i caratteri del centro storico
- costruzioni in attesa o sotto
- edifici e giardini
- andori di accesso a scale e portali
- loggiate di anni superati
- percorsi pedonali

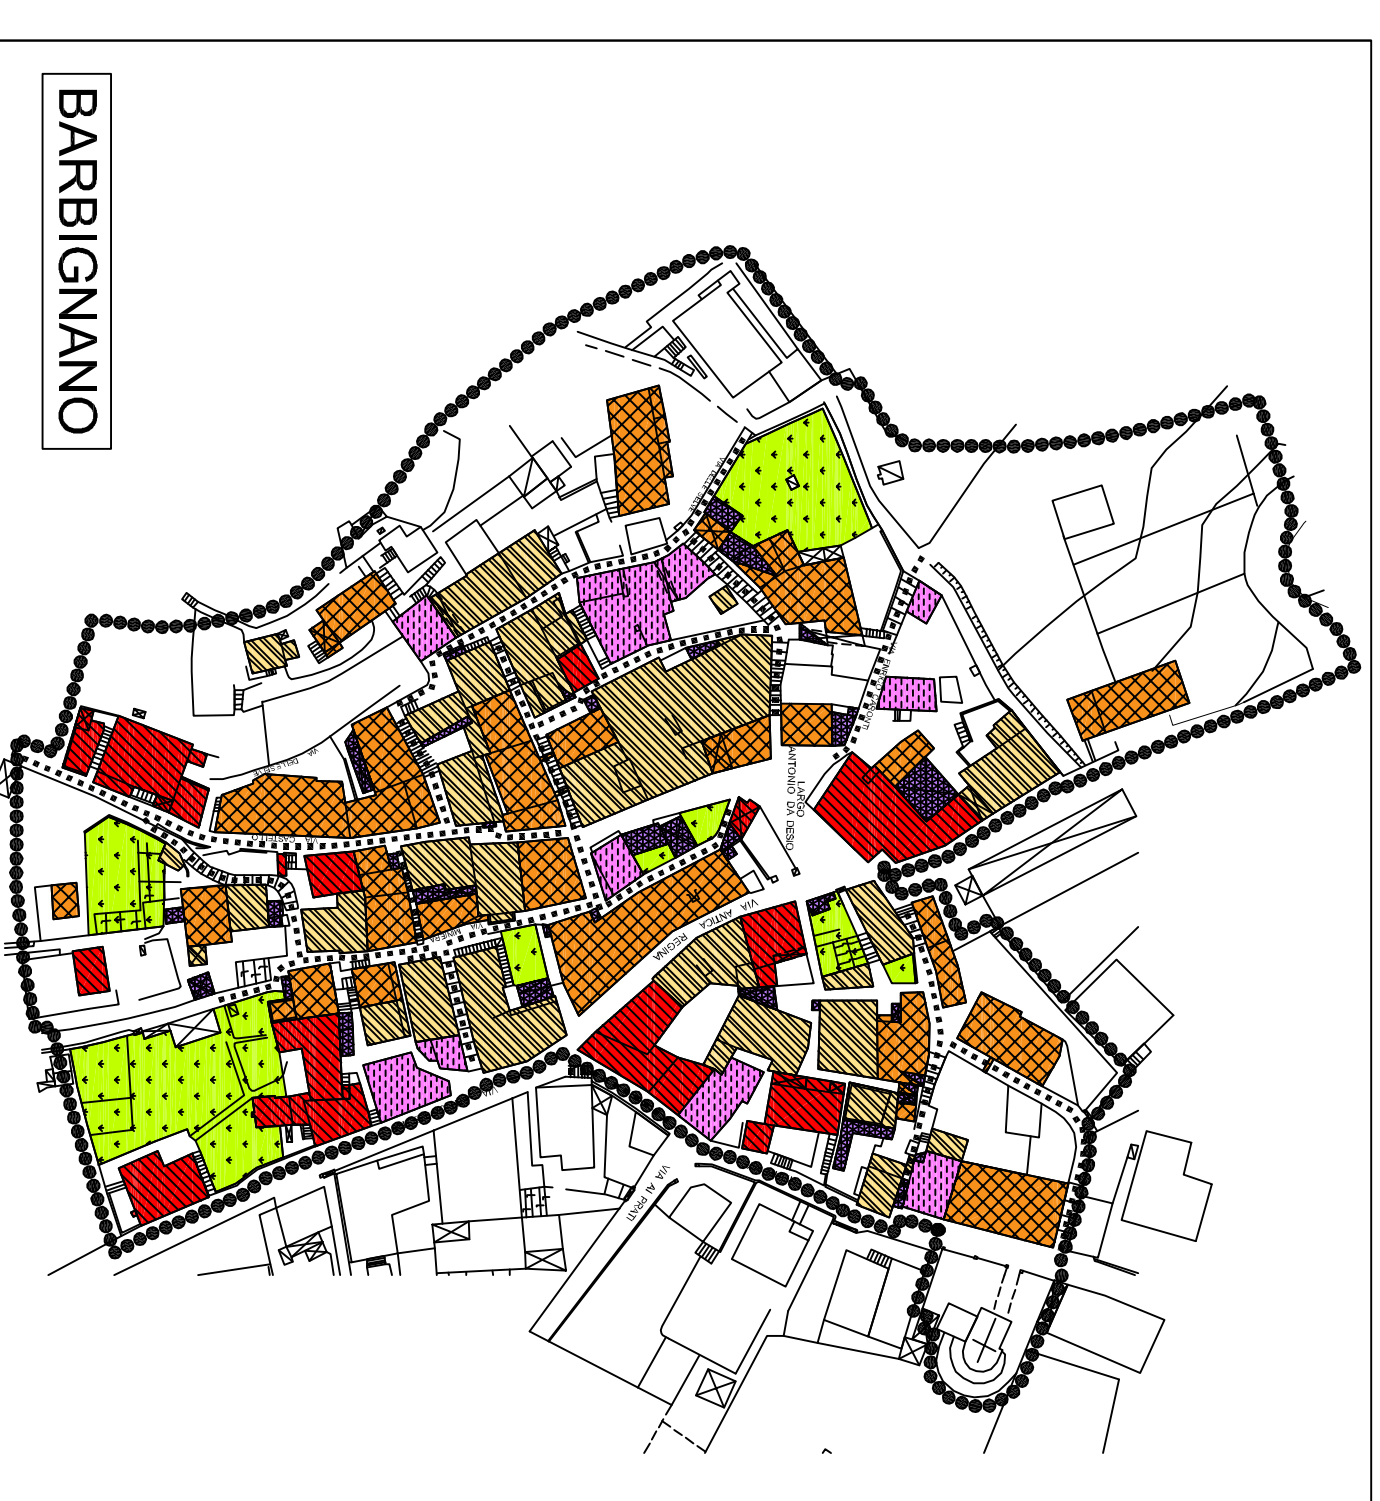

BARBIGNANO

COMUNE DI  
**Dongo**  
PROVINCIA DI COMO

DOCUMENTO DI PIANO  
PIANO DELLE REGOLE  
PIANO DEI SERVIZI  
V.A.S.  
**P G**  
PIANO DI GOVERNO DEL  
TERRITORIO

QUADRO CONOSCITIVO

**ANALISI TERRITORIALE**

**6.2a** Centro storico  
• Condizioni dell'edificazione

Dongo centro Barbignano

adozione delibera C. C. n° del 2009  
approvazione delibera C. C. n° del 2009

Il tecnico: resp. area Edilizia Privata ed Urbanistica  
dot. Arch. Marielena Sgarbi s.p. Lilla Virgilio gen. De Luca Giovanni

collaboratrice  
Sara Aragona

Elaborato nel quadro della Studio Arch. Marielena Sgarbi  
Tutti i diritti sono riservati. È vietata espressamente la ristampa o l'uso non autorizzato senza permesso scritto dalla Studio Arch. Marielena Sgarbi.  
Dot. Arch. Marielena Sgarbi - Lanterna (CO) - V. Roma, 3 - tel. 031/3592932 - fax. 031/3592139 - cell. 3397728010 - Mail: dmario@dongoport.it