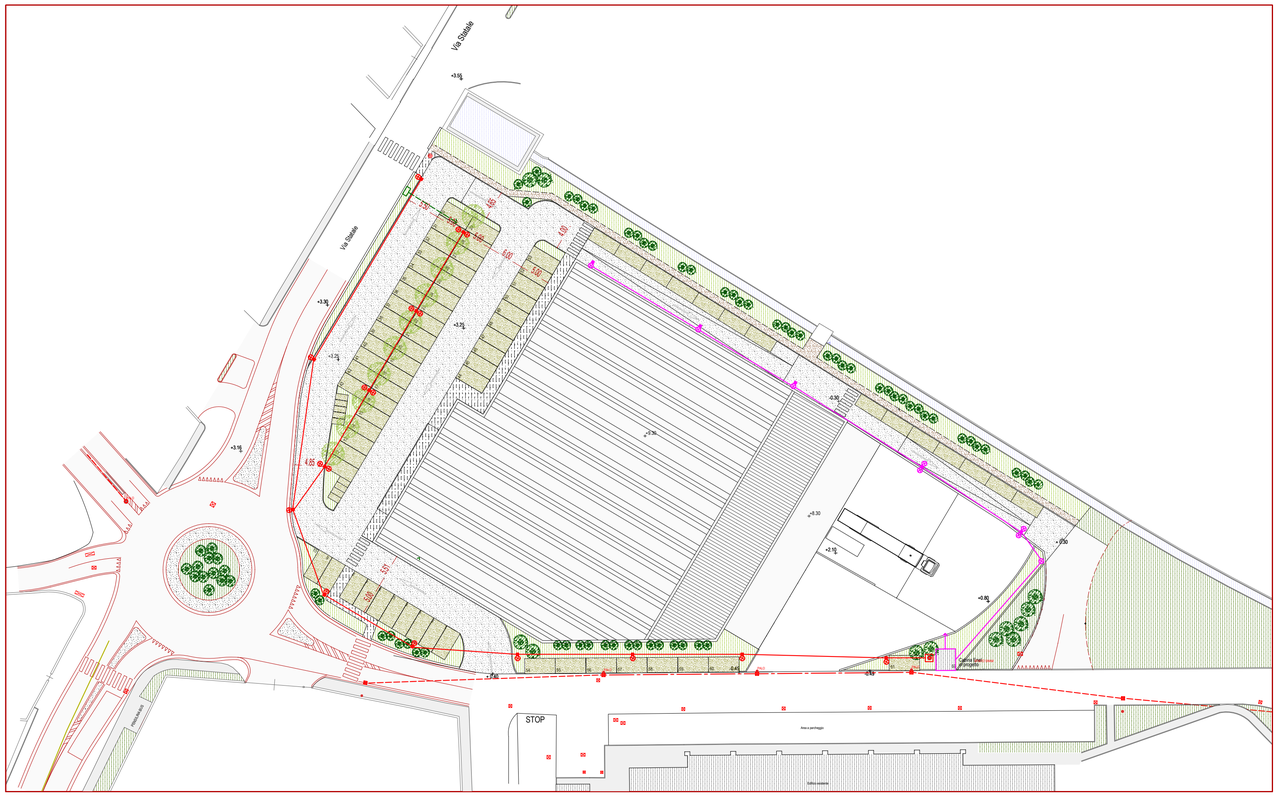

Schema urbanizzazioni - enel, gas, telecom, illuminazione pubblica - 1:500

Legenda

- Cabina Enel da realizzare nell'ambiro dell'attuazione del presente P.A.
- Gruppo di misura linea pubblica illuminazione
- Rete per illuminazione pubblica (da eliminare)
- Rete per illuminazione pubblica esistente
- Rete in progetto per illuminazione pubblica
- Centro luminoso in progetto modello Archilede evolution 28 Led, montato su palo zincato in ferro, conforme alla normativa regionale in materia di inquinamento luminoso.
- Centro luminoso di tipo sferico - illuminazione pubblica esitente
- Centro luminoso illuminazione pubblica esitente in acciaio zincato rastremato
- Collegamento diretto rete Telecom ai nuovi fabbricati
- Rete in progetto per illuminazione pubblica
- Centro luminoso in progetto modello Archilede evolution 28 Led, montato su palo zincato in ferro, conforme alla normativa regionale in materia di inquinamento luminoso.

N.B. Per le reti Enel, gas - metano, telefonica, non è prevista la realizzazione di nessuna opera di urbanizzazione in quanto i fabbricati verranno funzionalmente allacciati alle rispettive reti preesistenti sotto Via Statale e altre vie comunali

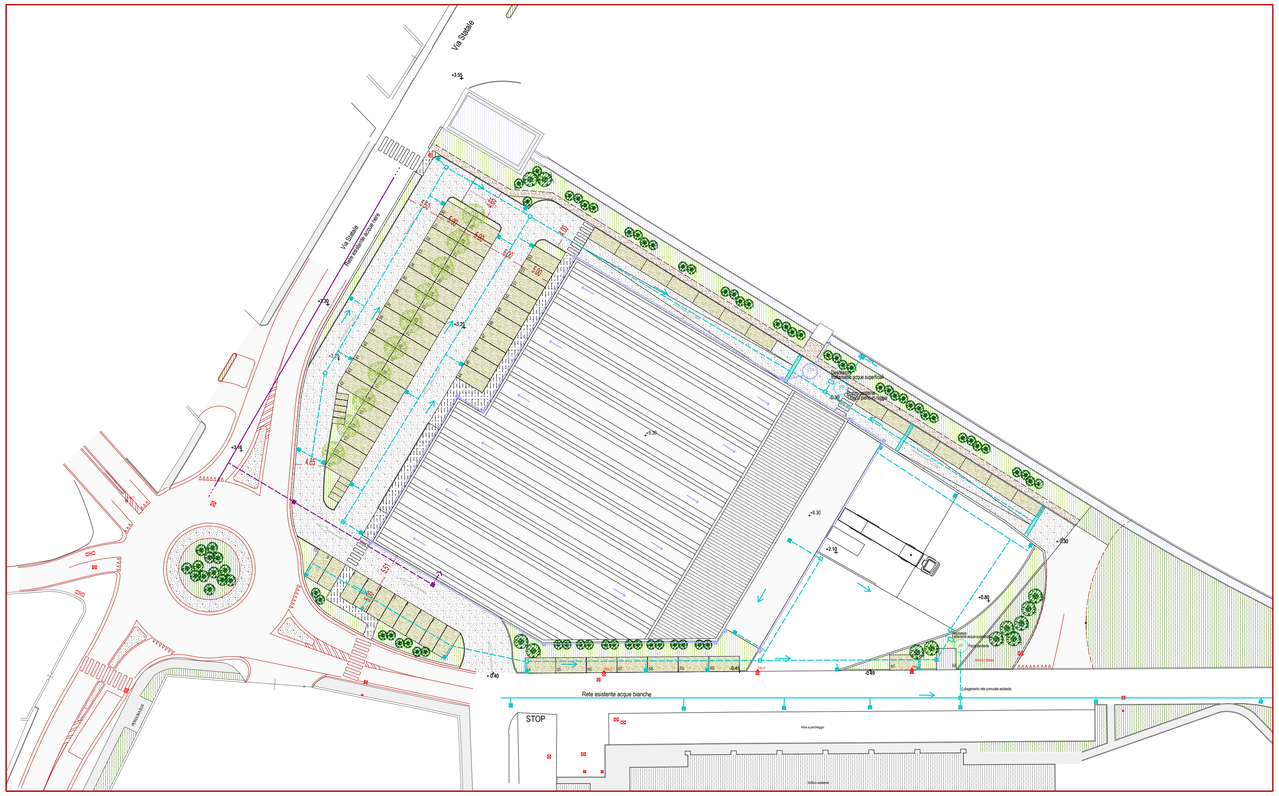

Schema urbanizzazioni - acque nere ed acque bianche- 1:500

Legenda

- Rete acque bianche esistente
- Rete acque bianche in progetto
- Rete acque bianche caditoia esistente
- Pozzo sifonato e relativa caditoia
- PP — Pozzo perdente provvisto di dissabbiatore/desoliatore
- Rete acque nere esistente
- Rete acque nere progetto
- Rete acque nere cameretta in progetto
- Rete acque nere cameretta di controllo - sfione tipo firenze
- Smaltimento acque piovane

data em.	tecnico	note di modifica - descrizione
12/10/2017	Arch. G.M.	Creato il
05/03/2018	Arch. G.G.	Emissione definitiva

data	provvedimenti amministrativi

progetto | localizzazione
Piano attuativo in variante al PGT vigente - AT21
Via statale, Comune di Dongo (CO)

committente
S.C. EVOLUTION S.p.A.
Via Manzoni 41, 20121, Milano (MI)
P.I.V.A. 13294320158

firma

tecnici incaricati
progettista
Dott.Arch.Giovanni Gaspa

descrizione tavola
Opere urbanizzazione - schema delle reti

autore tavola
Arch. Marchetti Giulia

scala:
1:500

data emissione tavola
06/03/2018

gaspa architetti associati
giovanni e michele gaspa
via Provinciale 16/G - 22038 - Tavernerio (CO)
tel./fax. +39 031428319
studio@gaspaarchitettiassociati.it
www.gaspaarchitettiassociati.it

08

Allplan 2018