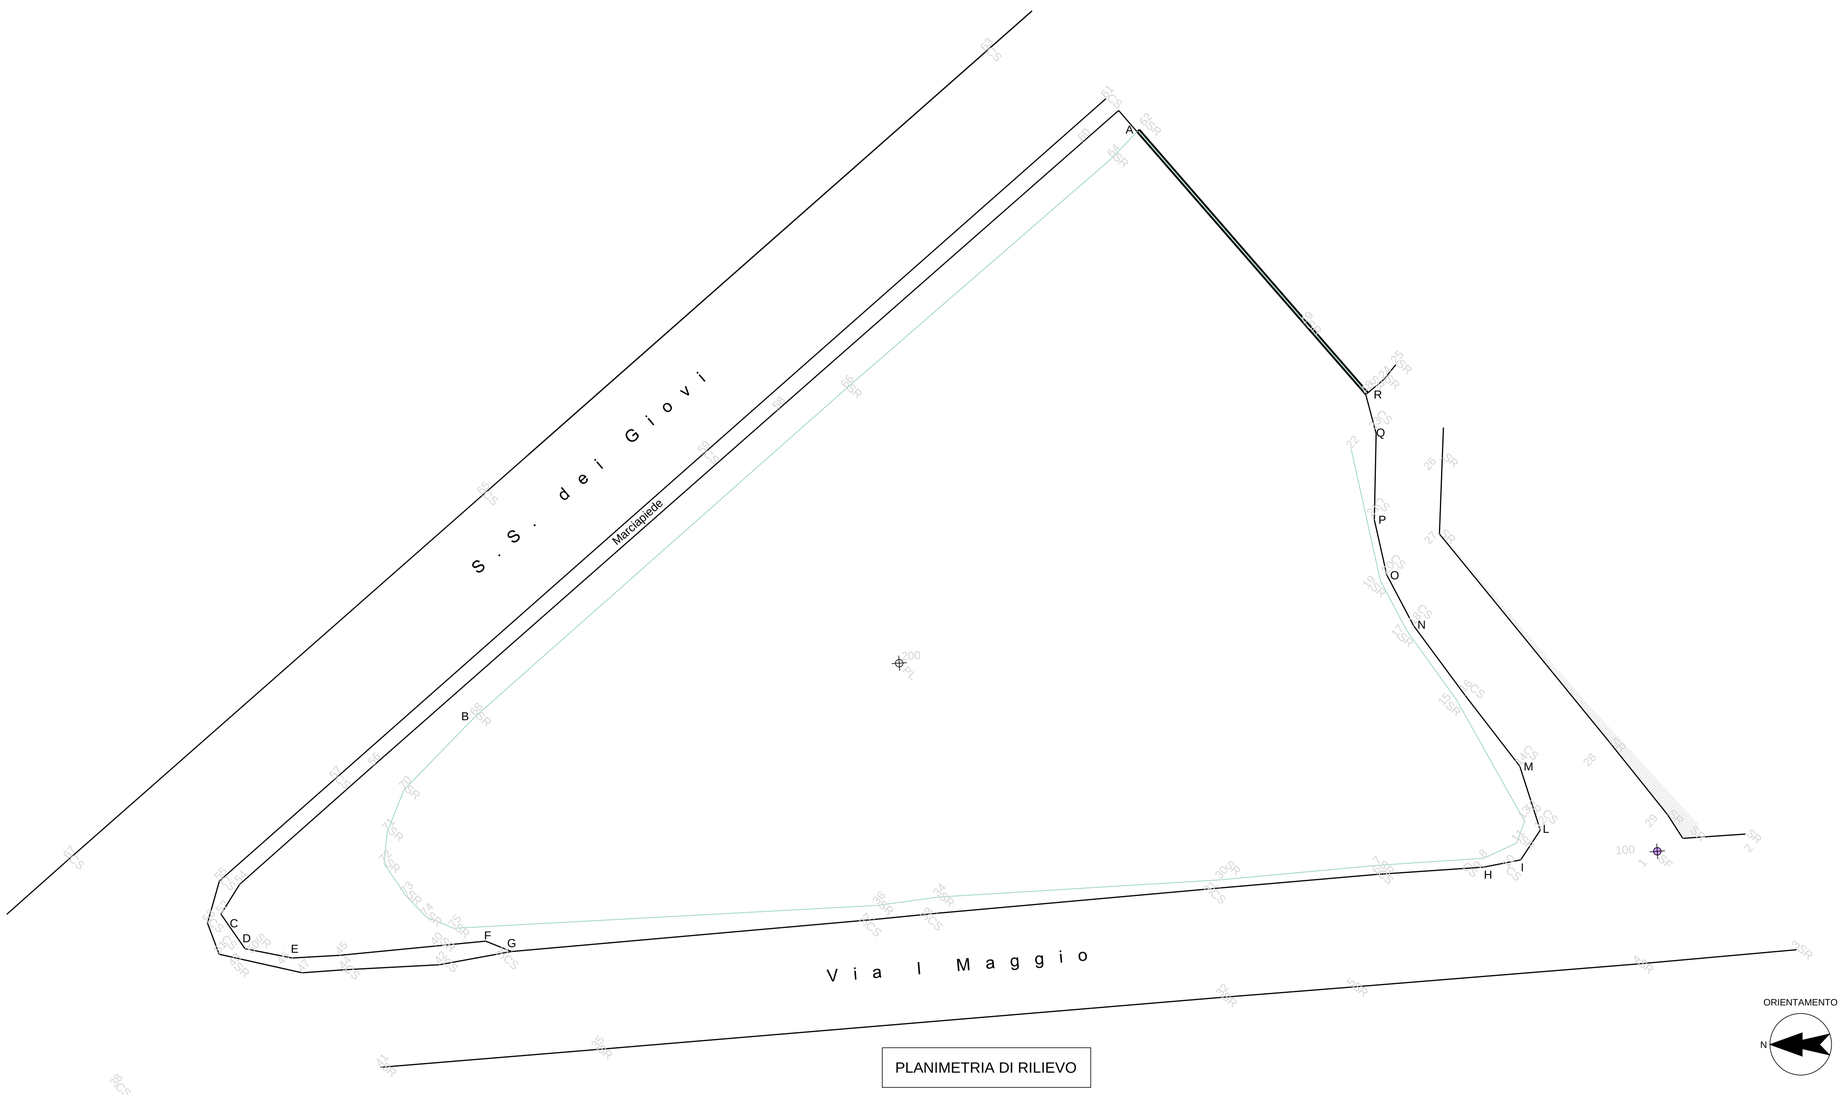

PLANIMETRIA DI RILIEVO

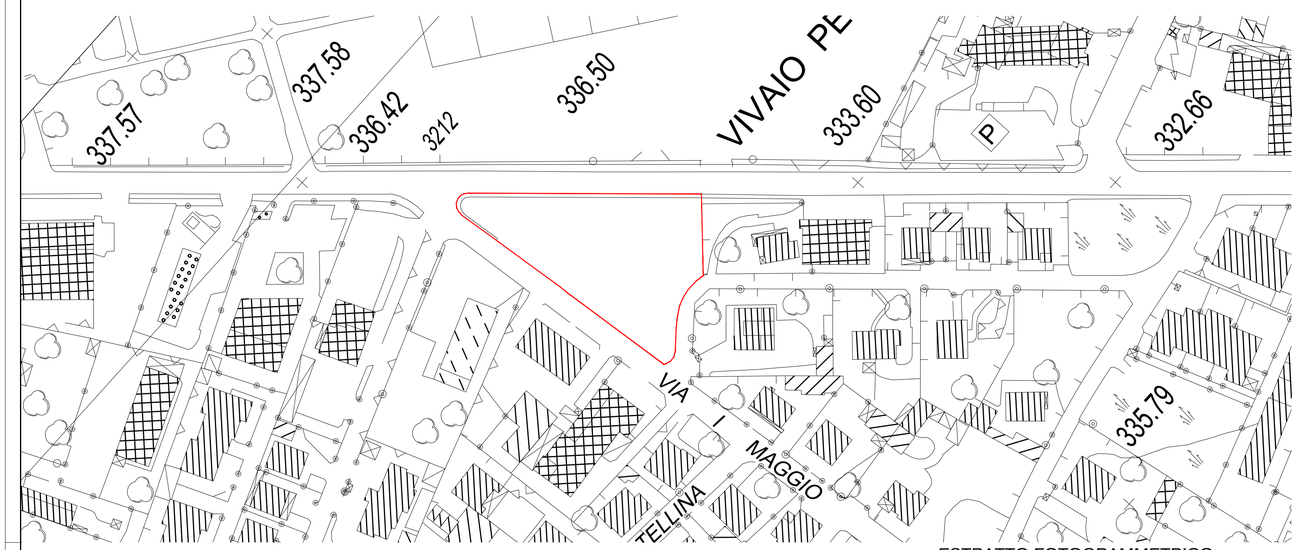

ESTRATTO FOTOGRAMMETRICO

DOCUMENTAZIONE FOTOGRAFICA:

ORTOFOTO

PIANO ATTUATIVO
EX "PARCO RUCCIA"
S.S. DEI GIOVI, ang. via 1° Maggio
COMUNE di FINO MORNASCO

OGGETTO
ESTRATTO FOTOGRAMMETRICO
RILIEVO
ORTOFOTO
DOCUMENTAZIONE FOTOGRAFICA

DATA
Marzo 2015

AGGIORN.

PROPRIETA'
GEPO EDILE s.r.l.
Via Mentana 1
COMO

PROGETTISTA
Architetto Wolfango
MASOCCO
Via Carcano n 2 Tel.031/713887.
22063 Cantu' (Co)
www.masocco.it
e-mail: info@masocco.it

SCALA
1:1000
1:200

TAVOLA
01.1