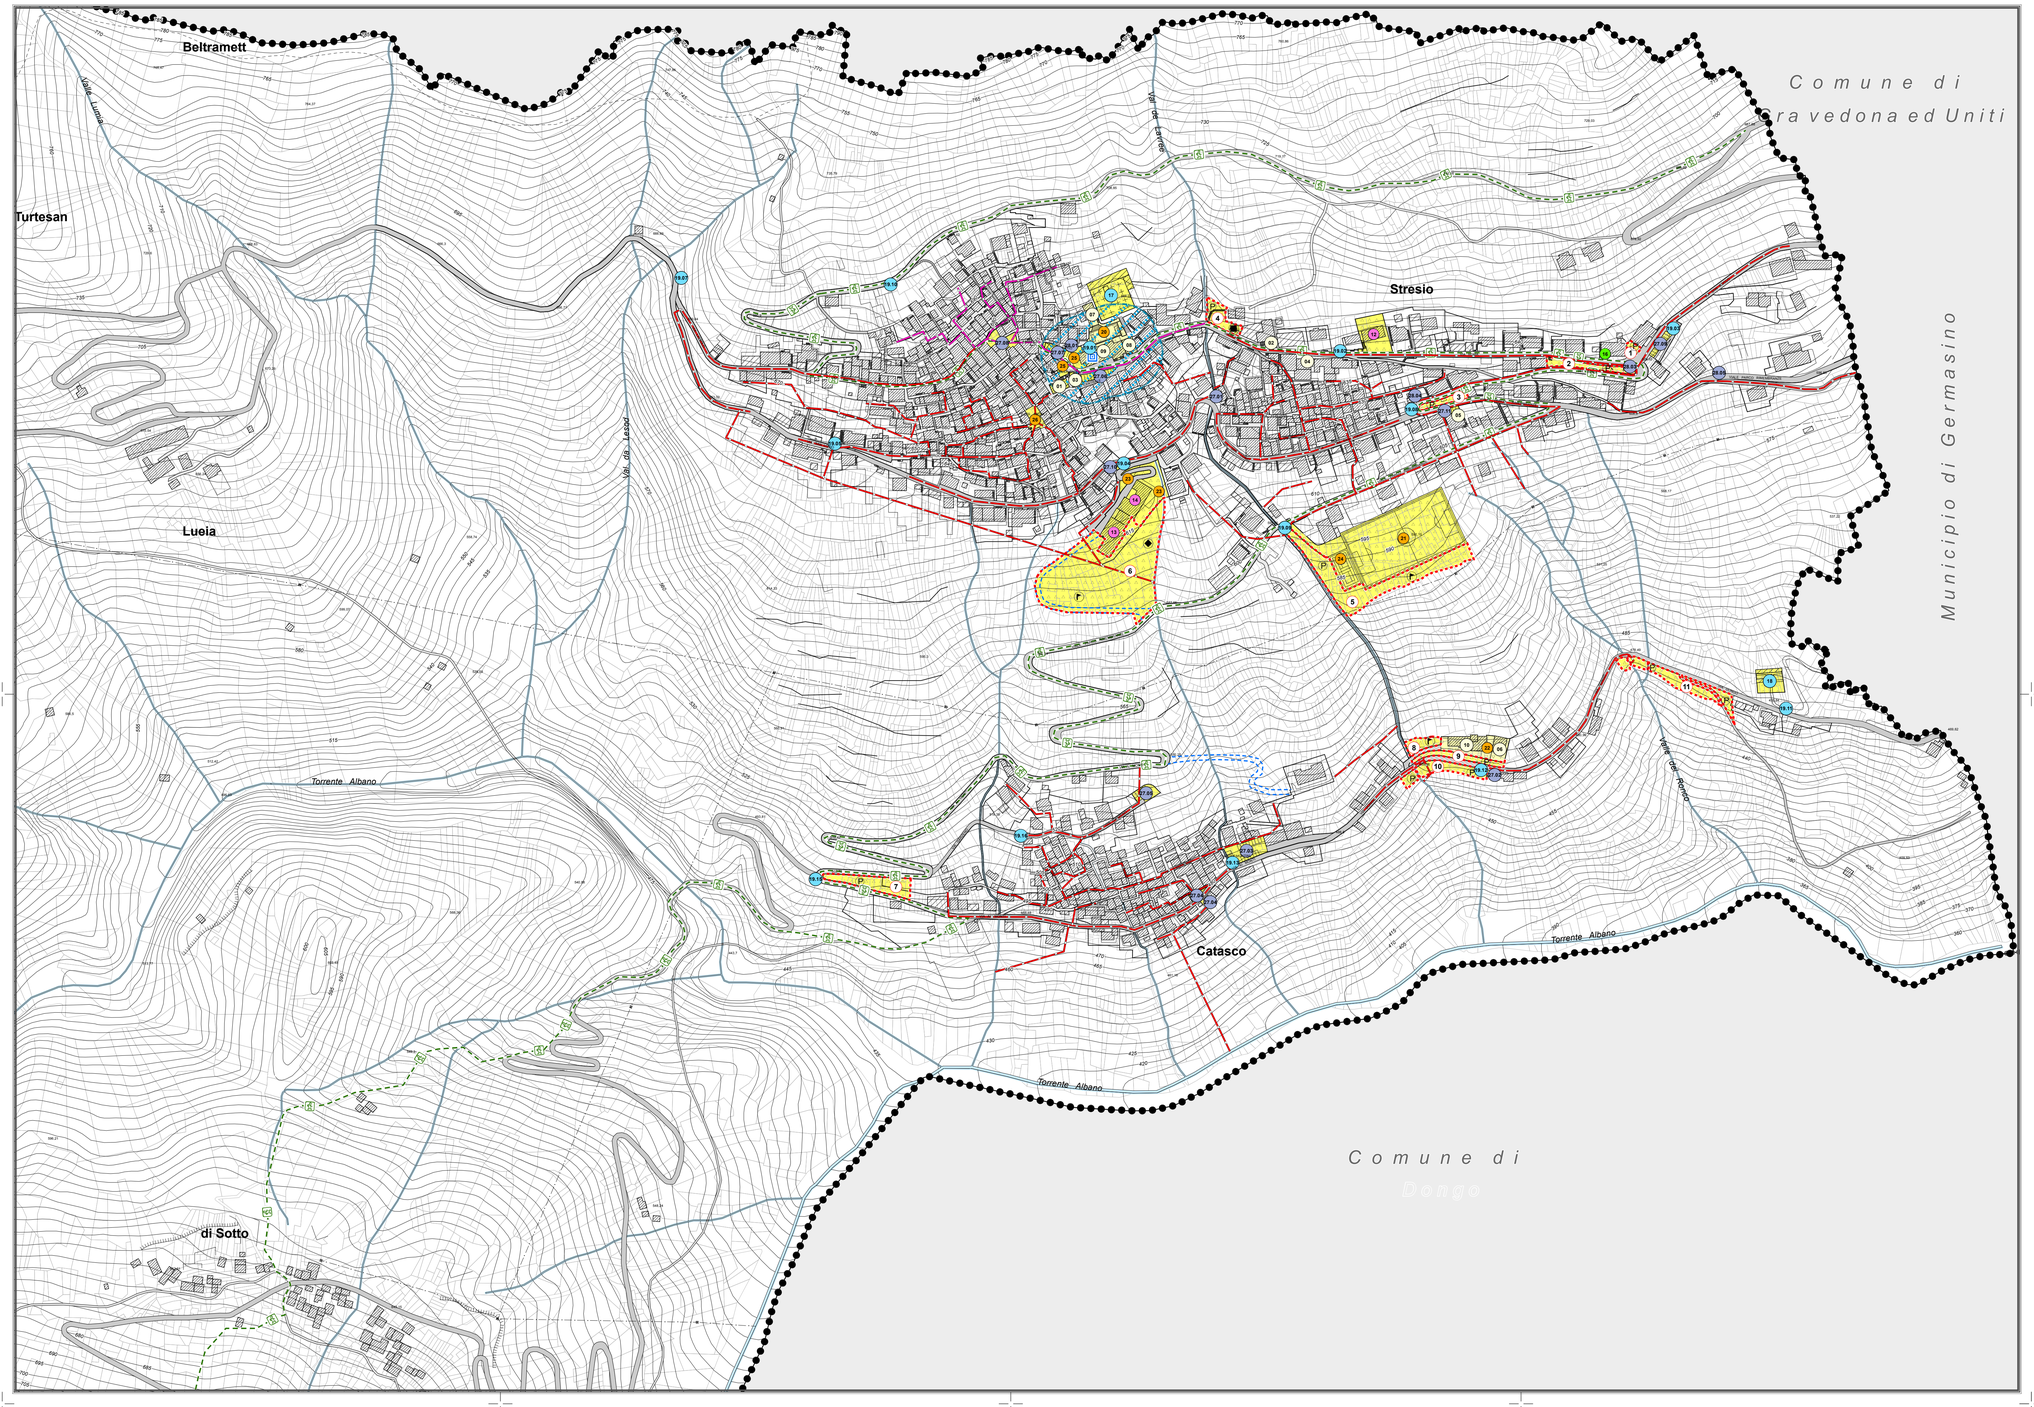

Legenda:

Individuazione servizi (vedi Allegato B):

- Servizi di interesse comune e di rilevanza turistica
- Istruzione
- Servizi sociali e sanitari
- Attrezzature e/o infrastrutture di pubblica utilità
- Attrezzature sportive ed aree a verde attrezzato - piazze
- Mobilità e sosta
- n°.. Vedi tabella riassuntiva (Allegato B)

Aree per attrezzature pubbliche di interesse pubblico esistenti e di progetto

[art. 57] ST1_Aree per attrezzature pubbliche e di interesse pubblico generale

[art. 58] ST2_Aree per attrezzature private di interesse pubblico generale

[art. 57] ST1_Aree per attrezzature pubbliche e di interesse pubblico generale di PROGETTO

Individuazione destinazioni d'uso standard di progetto:

- Attrezzature di interesse comunale
- Attrezzature di interesse comunale e/o sovracomunale
- Parcheggi
- Aree miste verde e attrezzature
- n. Vedi tabella B (Allegato B)

Sistema della mobilità:

- Viabilità principale
- Viabilità mista secondaria
- Viabilità di progetto
- Tracciato guida "VIA DEI MONTI LARIANI e SENTIERO ITALIA"

Sovrasimboli

[art. 68] Beni culturali oggetto di vincolo ai sensi dell'art. 10 del D.Lgs. n° 42/2004

[art. 60.f] Fascia di rispetto inedificabile (ai sensi dell'art.18 delle N.T.A. del PTCP)

Reti di urbanizzazione:

Fognatura: Tratti di acque miste

Tratti di acque separate (bianche/nere)

Limiti amministrativi:

Confine comunale

STUDIOQUATTRO

RegioneLombardia

PIANO DI GOVERNO DEL TERRITORIO

- ADOTTATO -

ARCHITETTURA URBANISTICA INTERNI

ARCHITETTI
Enzo Bonazzola
Luigi Conca
Silvano Molinetti

23022 **Chiavenna** (SO)
P.zza Bertacchi, 6
Tel. 0343.33835
Fax 0343.33257
E-mail:info@studioquattro.it

22015 **Gravedona ed Uniti** (CO)
Via Trieste, 4
Tel. 0344.85749
Fax 0344.89240
E-mail:info@studioquattro.it
P.IVA 00145020145

Progettista: Sindaco: Segretario:

Adottato dal C.C. con delibera n° ____ del ____
Provvedimento di compatibilità con il PTCP n° ____ del ____
Approvato dal C.C. con delibera n° ____ del ____

- PIANO DEI SERVIZI -

Tavola dei servizi esistenti e di progetto

« Garzeno - Catasco »

commessa:	scala:	tavola:
314/GR	1:2.000	1B

Nome File:	Data:	Fase di lavoro:	Redatto:	Verif.:	Approv.:	Rev.:
Tav_1B_TavolaDeiServiziEsistenti.mxd	Dicembre '14	ADOZIONE	MCG	LC	LC	0

ARCHITETTI: ENZO BONAZZOLA - LUIGI CONCA - SILVANO MOLINETTI