




Sezione 1

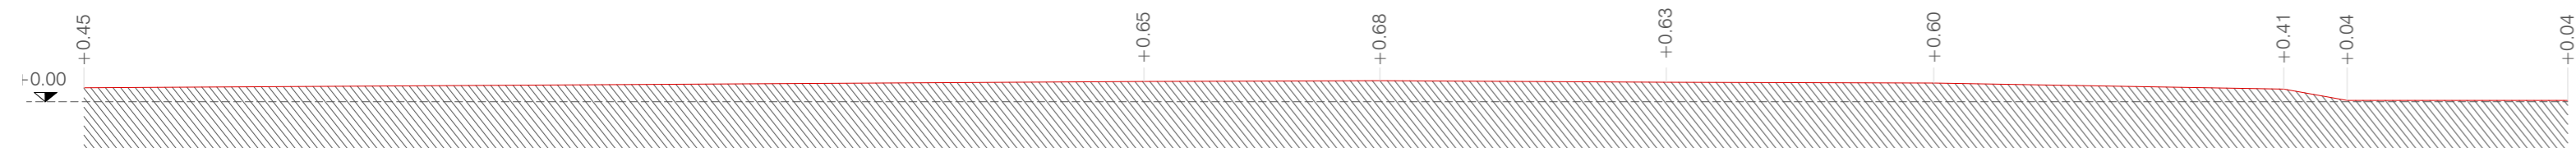


Sezione 2

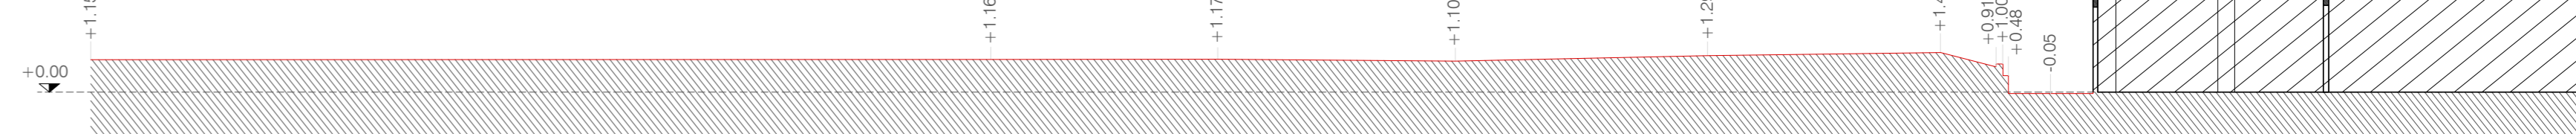

Sezione 3

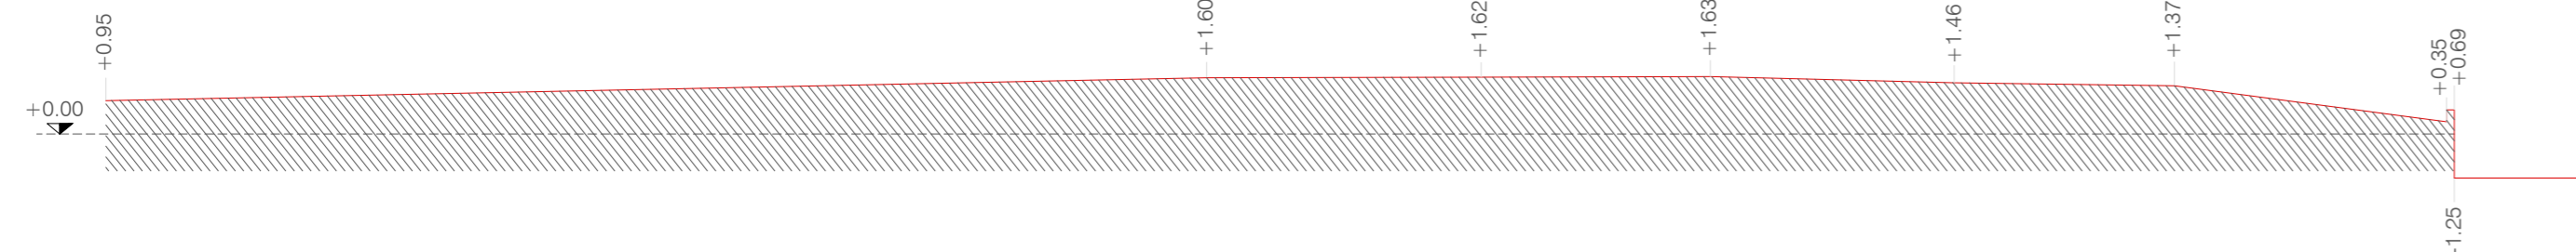


Sezione 4

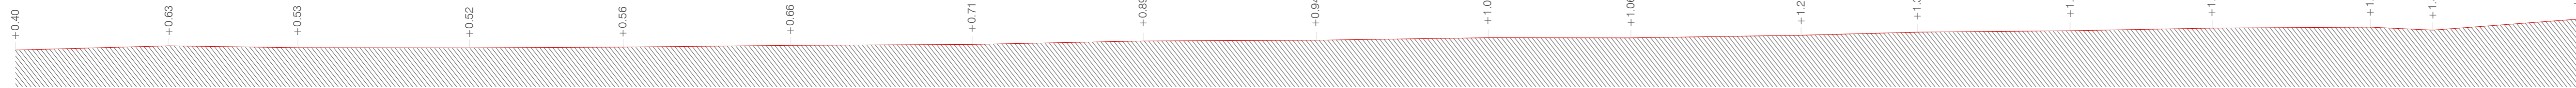

Quota riferimento 0.00 pavimento interno fabbricato esistente

LEGENDA:

- Lotto di intervento comuni di Guanzate e Cadorago
- Edificio in progetto

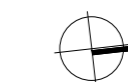


Sezione 1

Sezione 2

Sezione 3

Sezione 4

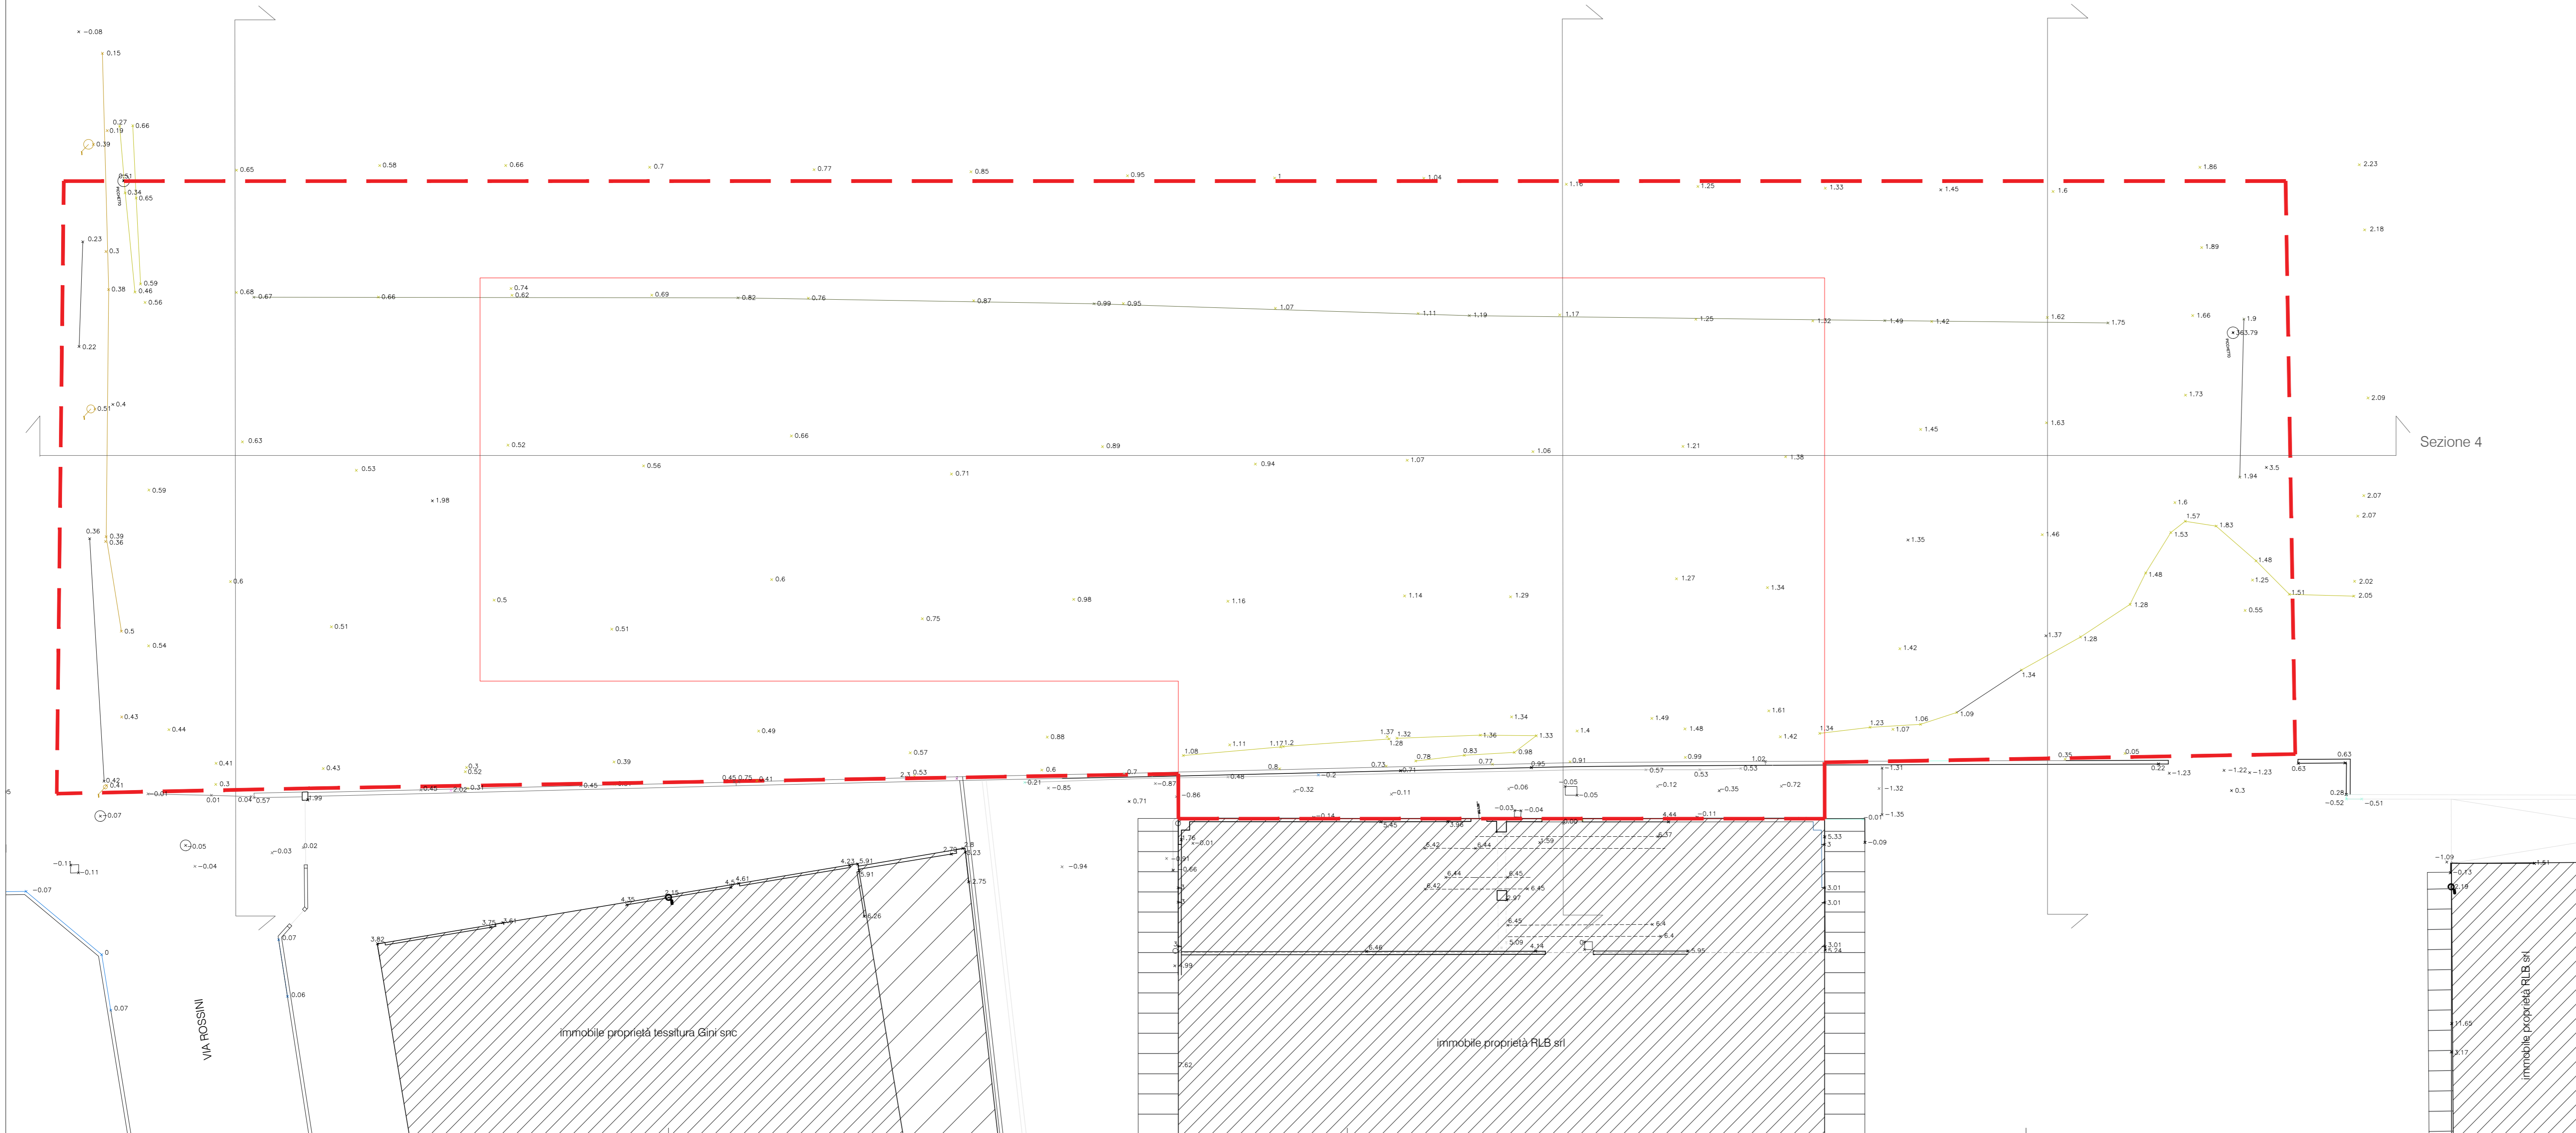

Proprietario
Robustelli Logistics Buildings S.r.l.
 Sede Amministrativa e recapito - Viale Varoni, 85 - 23027 Tirano (SO) - Tel. 0342/703406
 Sede Legale - Via Del Commercio, 9 - 20080 Carpiano (MI)

Futuro conduttore
Stante & Ecotrans S.r.l.
 sede amministrativa e recapito - Via Rossini, 3 - 22071 Cadorago (CO) - Tel. 031 3520055
 Sede Legale - Via Unione, 28/D - 22075 Lurate Caccivio (CO)

**REALIZZAZIONE AMPLIAMENTO EDIFICIO INDUSTRIALE
 Comune di Guanzate (CO)**
 Via Vivaldi - foglio 9 mappale 656

**PROGETTO
 DEFINITIVO**

Rif. 17/18 C
 Data: Marzo 2025
 Dis. C.V.

RILIEVO STATO DI FATTO

Scala 1:200 Tav. 2