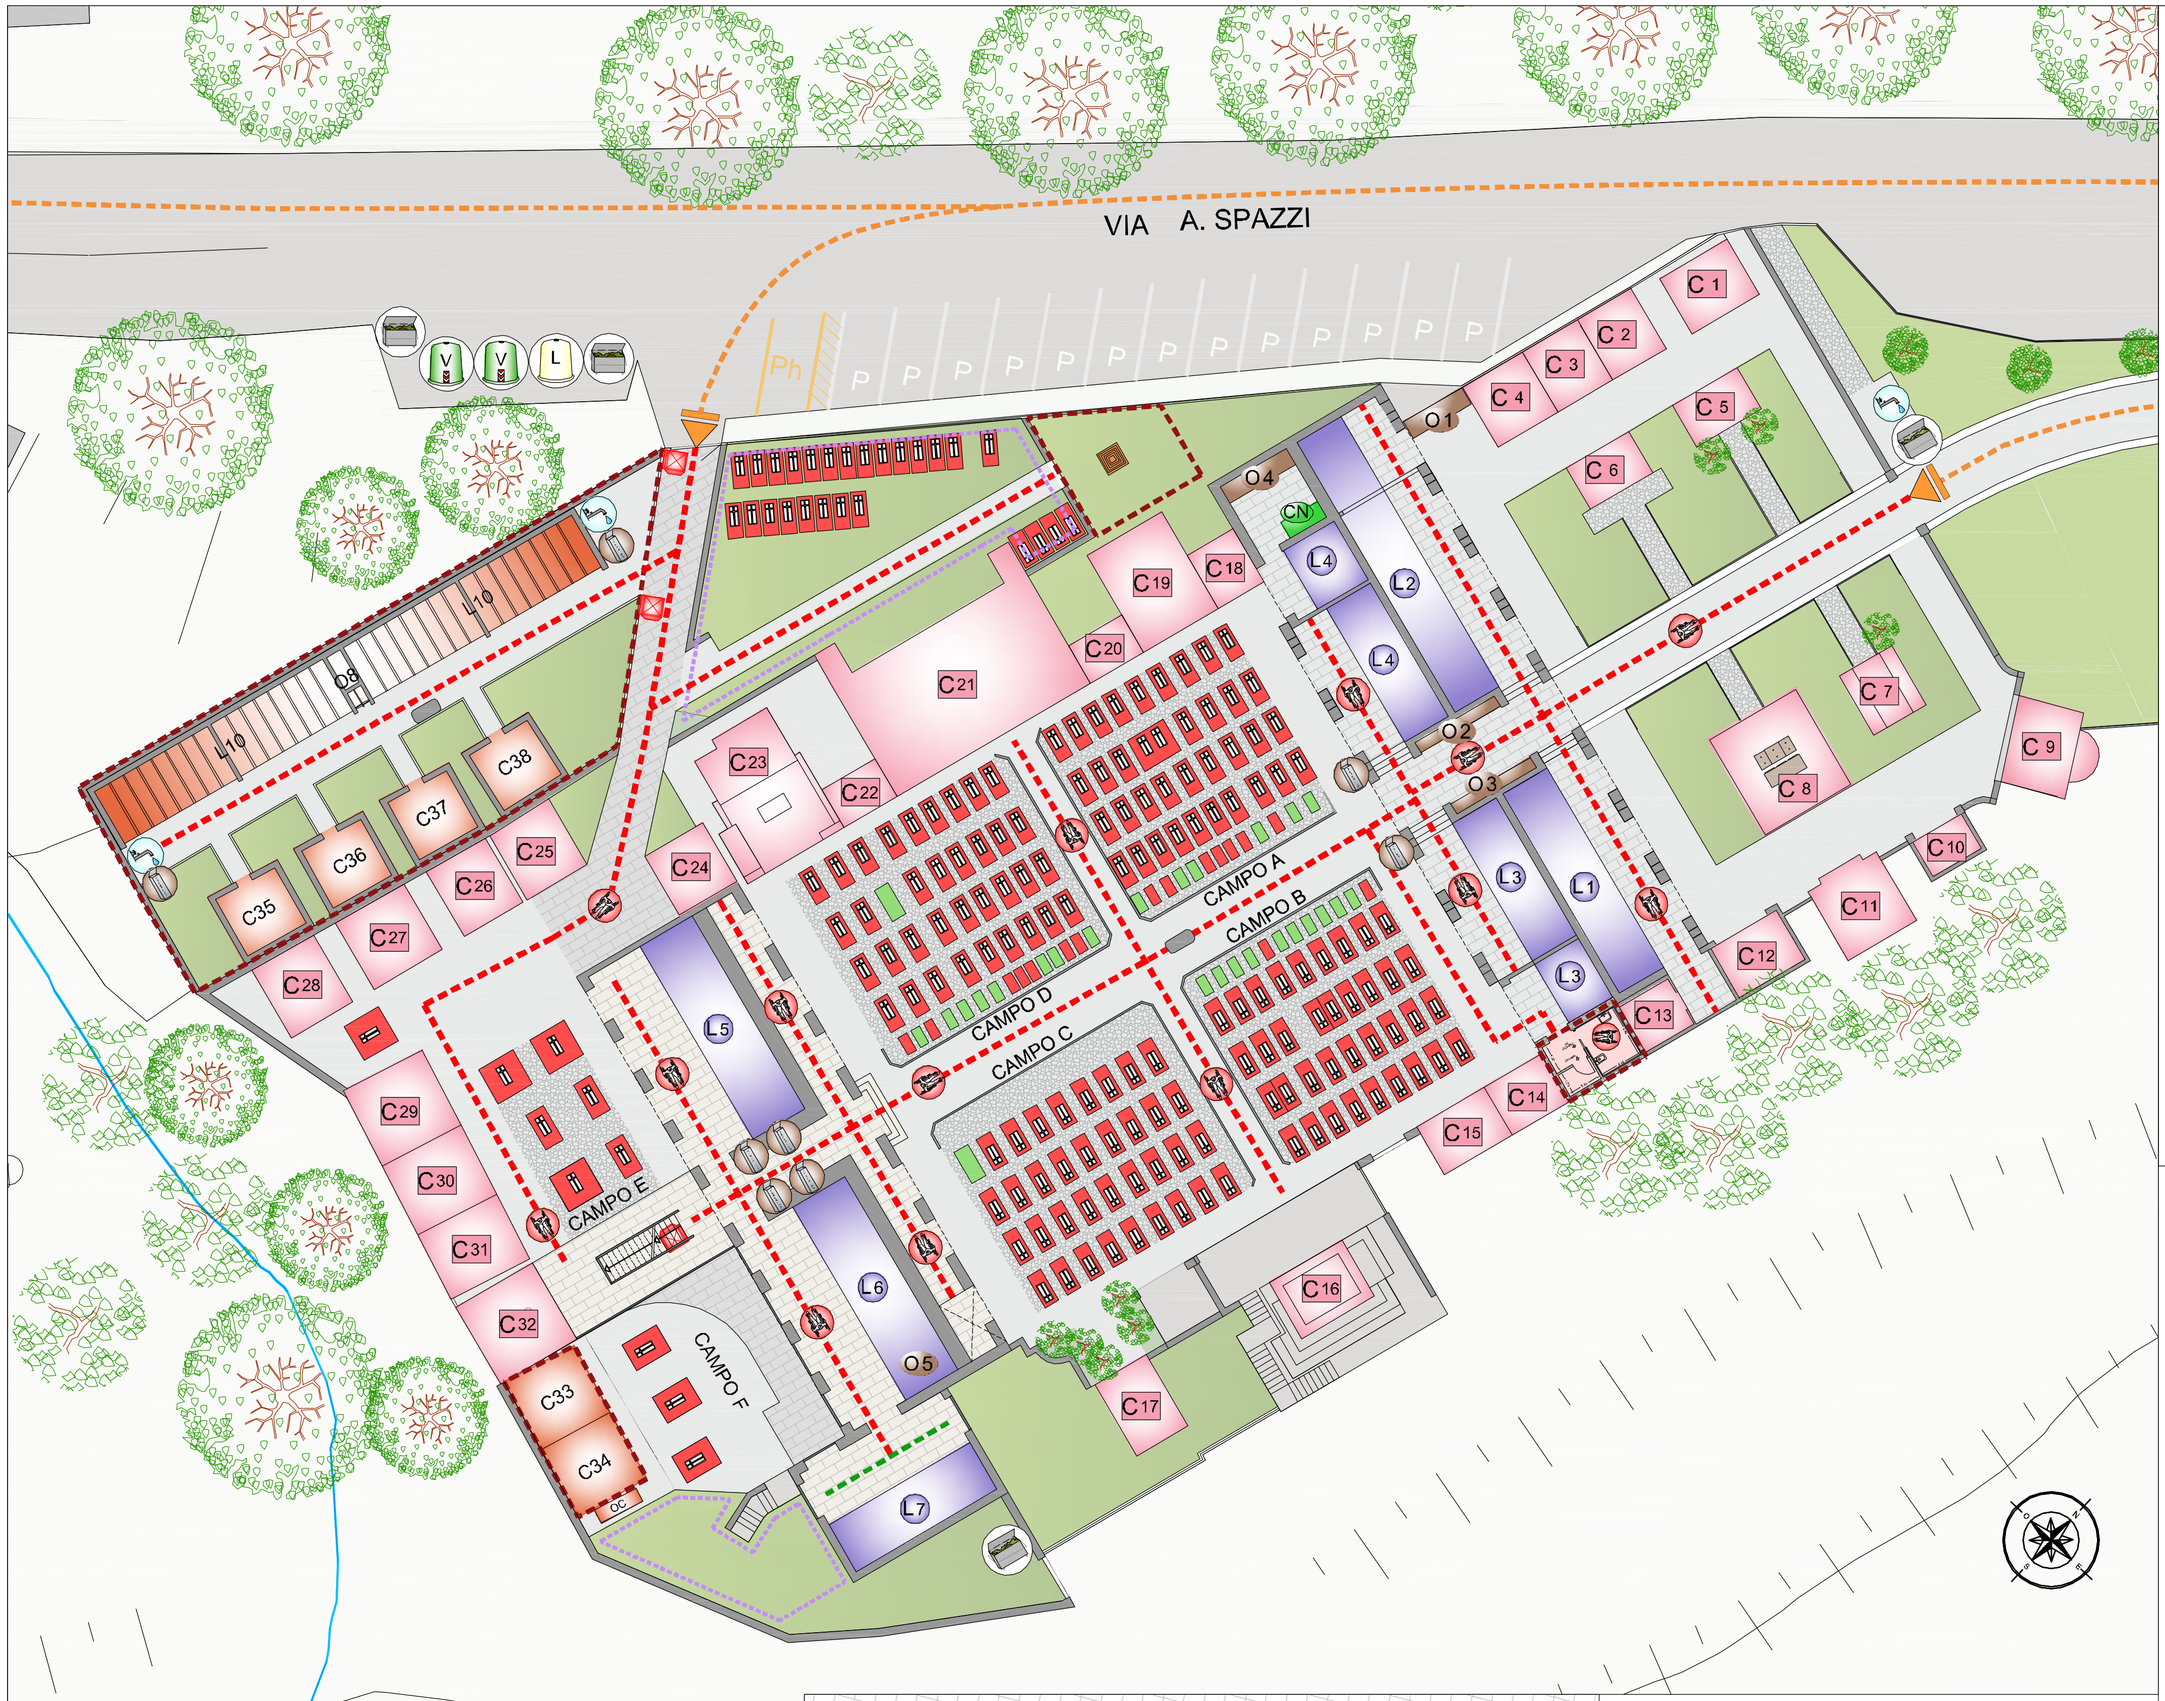

Planimetria Cimitero - Livello sottostante

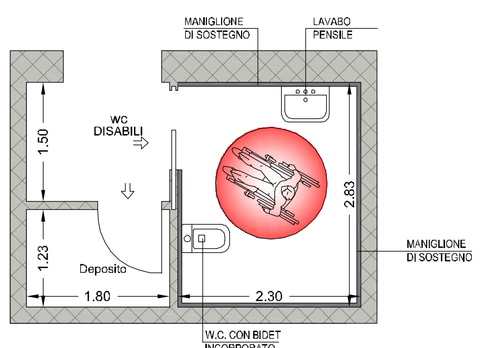

Bagno in progetto
Verifica adattabilità bagno disabili

LEGENDA

ingresso all'impianto cimiteriale

percorsi carrabili di accesso al cimitero

PAVIMENTAZIONI

camminamenti con pavimentazione in cemento

camminamenti interni con pavimentazioni in pietra

area cimiteriale in ghiaietto

area con prato verde

erogazione acqua

punto di raccolta rifiuti interna

punto di raccolta rifiuti esterna

CORPI DI FABBRICA

L loculi

C cappella privata

O ossari

CN cinerari

CM camera mortuaria

campo defunti estumulati (indecomposti)

PROGETTO

area da destinarsi all'ampliamento del cimitero esistente

nuova edificazione : loculi - ossari - cappelle

Wc manufatto : bagni disabili

M manufatto : magazzino

OC manufatto : ossario comune interrato

giardino delle rimembranze

percorsi pedonali in progetto ai fini della garanzia di accessibilità da parte delle persone disabili

posizionamento di servo scala
In presenza di situazioni in cui il percorso non risulta complanare verranno posizionate rampe d'adeguata pendenza

COMUNE DI
Lanzo d'Intelvi
PROVINCIA DI COMO

piano cimiteriale

REGOLAMENTO REGIONALE n° 6 DEL 9.12.2004 art. 6
B.U.R.L. n° 46 DEL 12.11.2004 1^ SUPPLEMENTO ORDINARIO

tavola
9A
scala 1:200
scala 1:50

PROGETTO

Superamento barriere architettoniche
Cimitero di Lanzo

adozione delibera C. C. n° del .2014
approvazione delibera C. C. n° del .2014

il tecnico	il sindaco	ass. edilizia privata ed urbanistica	resp. LL.PP e cimiteriale
dott. Arch. Marielena Sgroi	sig. Enrico Manzoni	geom. Gianfranco Riva	P.I.E. Frigerio Sandro

collaboratrice
Silvia Aragona

Tutte le documentazioni nei vari formati quali: cartacee, fotografie, planimetrie e relative simbologie utilizzate sono coperte da copyright e sono degli autori/inventori del progetto.
Il loro utilizzo anche parziale e/o totale deve essere autorizzato con atto di richiesta agli autori.

Dott. Arch. Marielena Sgroi - Lambrugo (CO) - v. C. Battisti, n°19 - tel 031/3590232 - fax 031/3592139 - cell 338/7128010 - Mail: elena@studiosgroi.it