
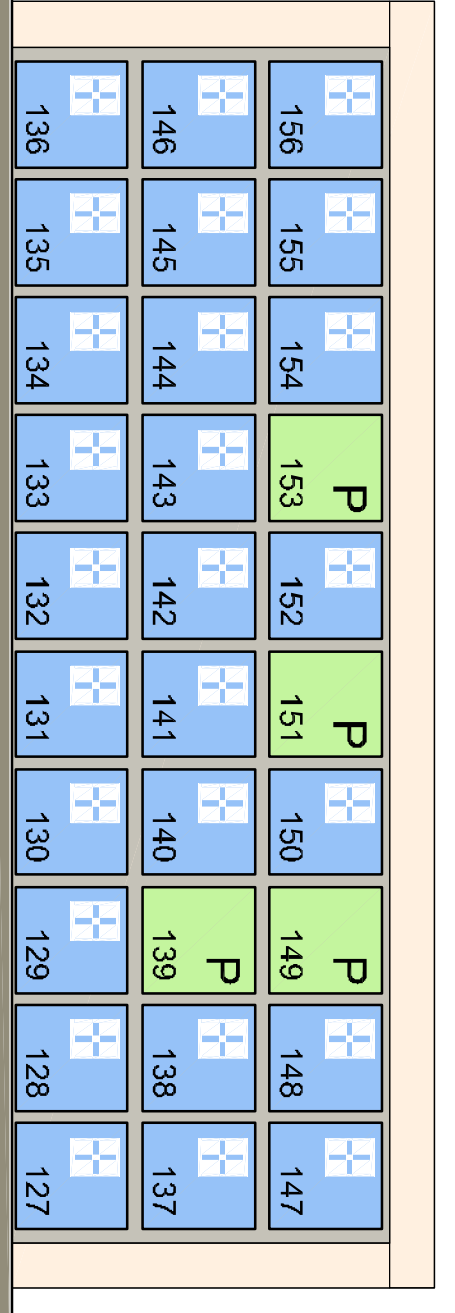
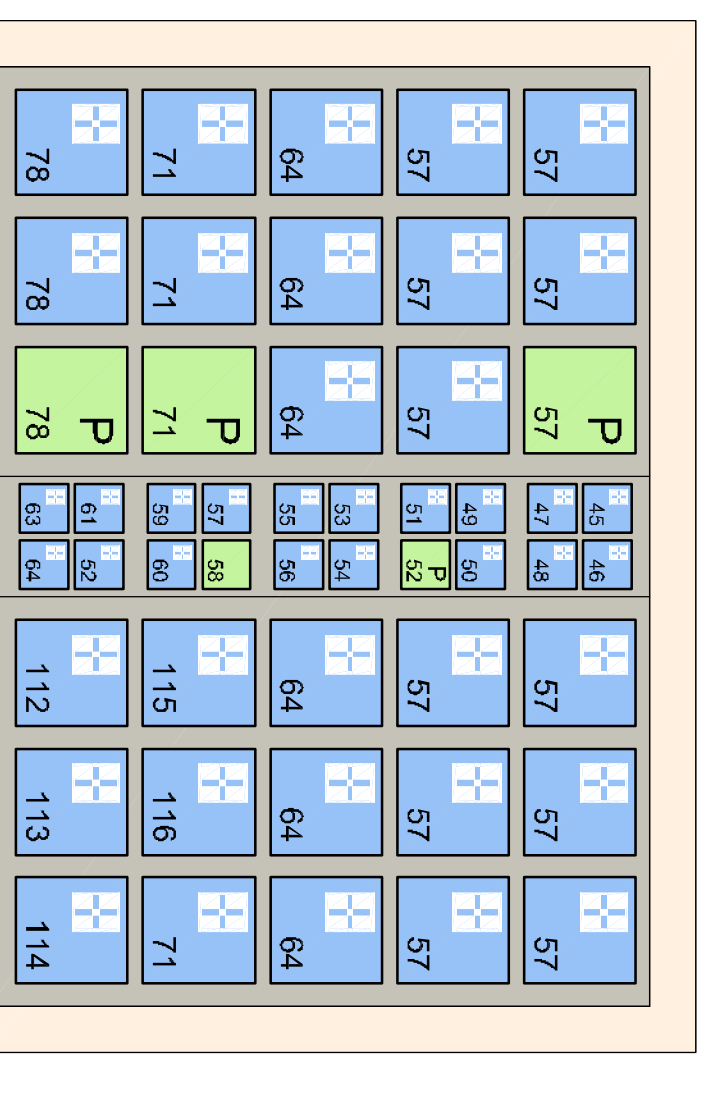
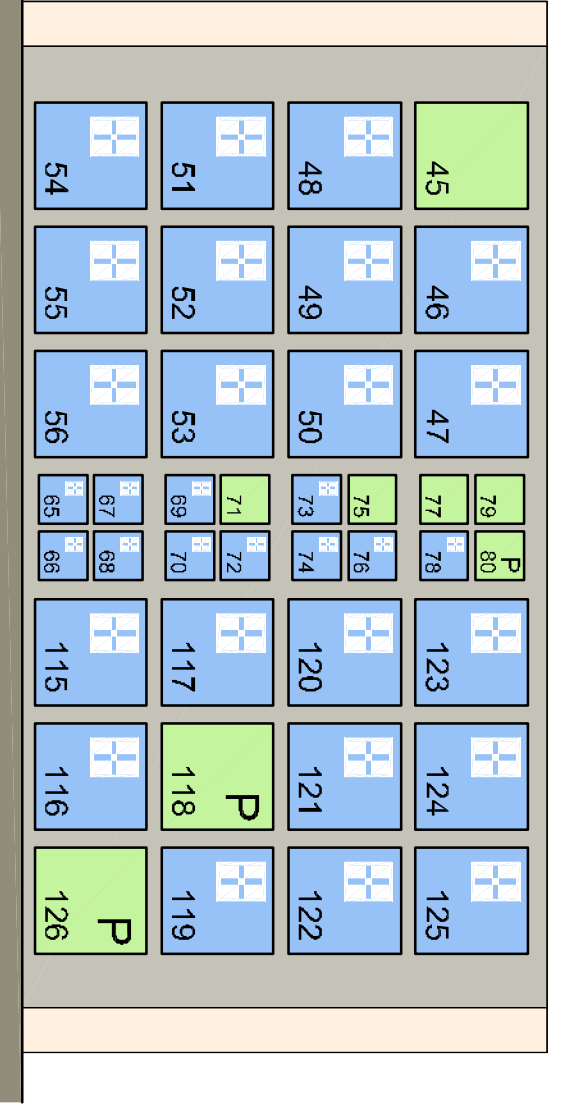
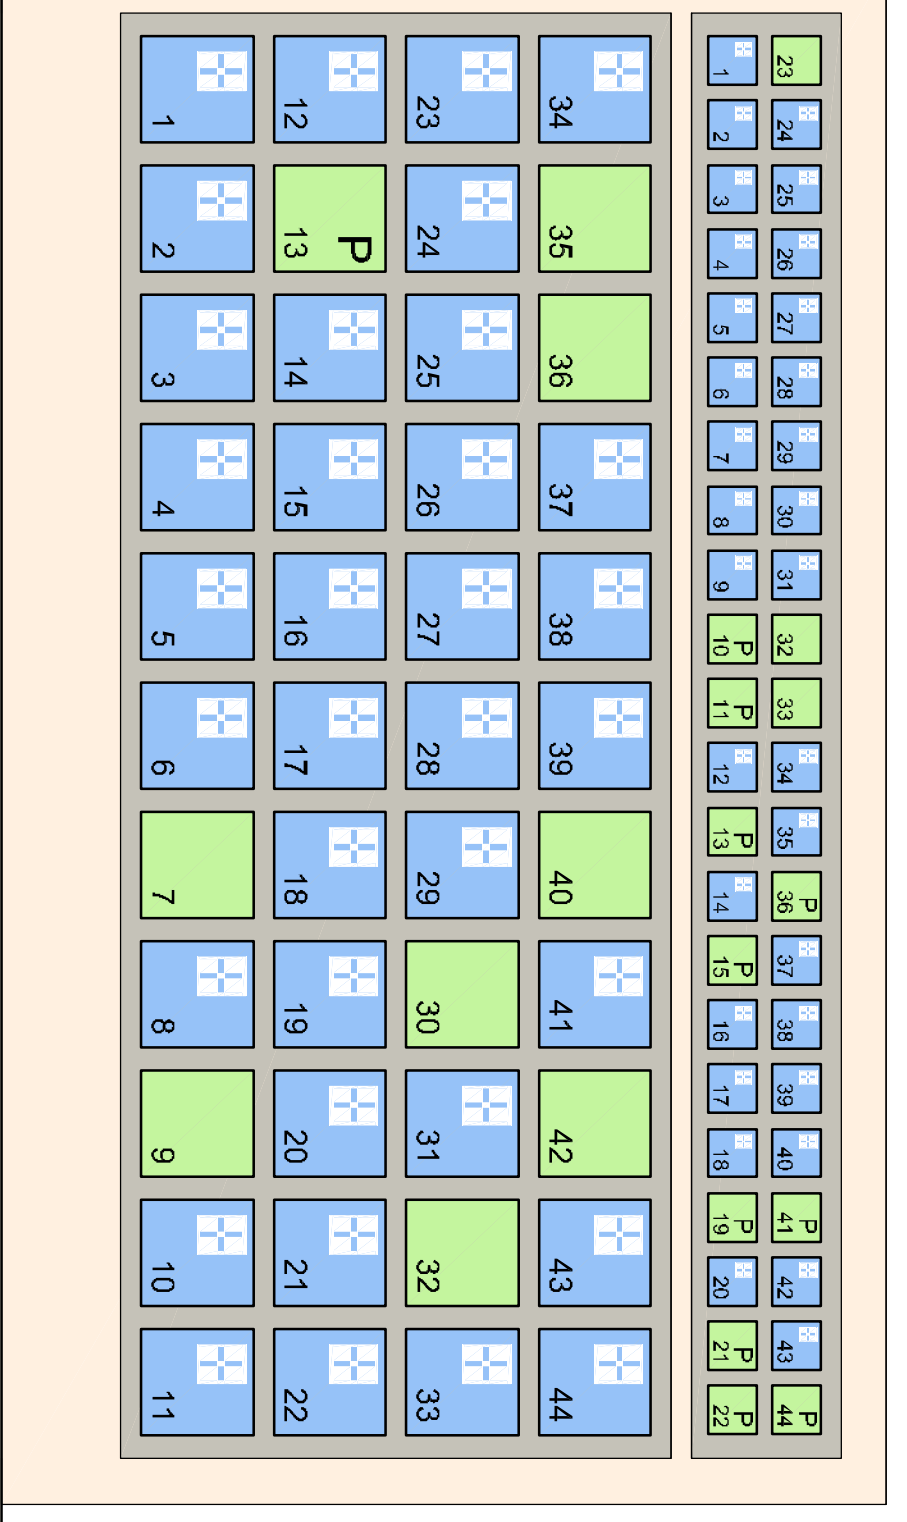


DETTAGLIO SEPOLTURE : LOCULI, OSSARI E CINERARIO

CORPO DI FABBRICA "11"				CORPO DI FABBRICA "12"				CORPO DI FABBRICA "13"			
LOCULI				LOCULI				LOCULI			
8	occultato		36	8	occultato		21	8	occultato		23
P	prenduto		1	P	prenduto		2	P	prenduto		1
PE	perpetuo		0	PE	perpetuo		0	PE	perpetuo		0
libero			8	libero			1	libero			0
CORPO DI FABBRICA "14"				CORPO DI FABBRICA "15"				CORPO DI FABBRICA "01"			
LOCULI				LOCULI				OSSARI			
8	occultato		26	8	occultato		26	8	occultato		13
P	prenduto		3	P	prenduto		4	P	prenduto		0
PE	perpetuo		0	PE	perpetuo		0	PE	perpetuo		0
libero			0	libero			0	libero			22
CORPO DI FABBRICA "02"				CORPO DI FABBRICA "03"				CORPO DI FABBRICA "04"			
OSSARI				OSSARI				OSSARI			
8	occultato		31	8	occultato		11	8	occultato		18
P	prenduto		11	P	prenduto		1	P	prenduto		1
PE	perpetuo		0	PE	perpetuo		0	PE	perpetuo		0
libero			2	libero			4	libero			1

DIMENSIONAMENTO COMPLESSIVO
CAPACITA' CIMITERIALE:

LOCULI		OSSARI	
8	occultato	131	73
P	prenduto	11	13
PE	perpetuo	0	0
libero		9	29

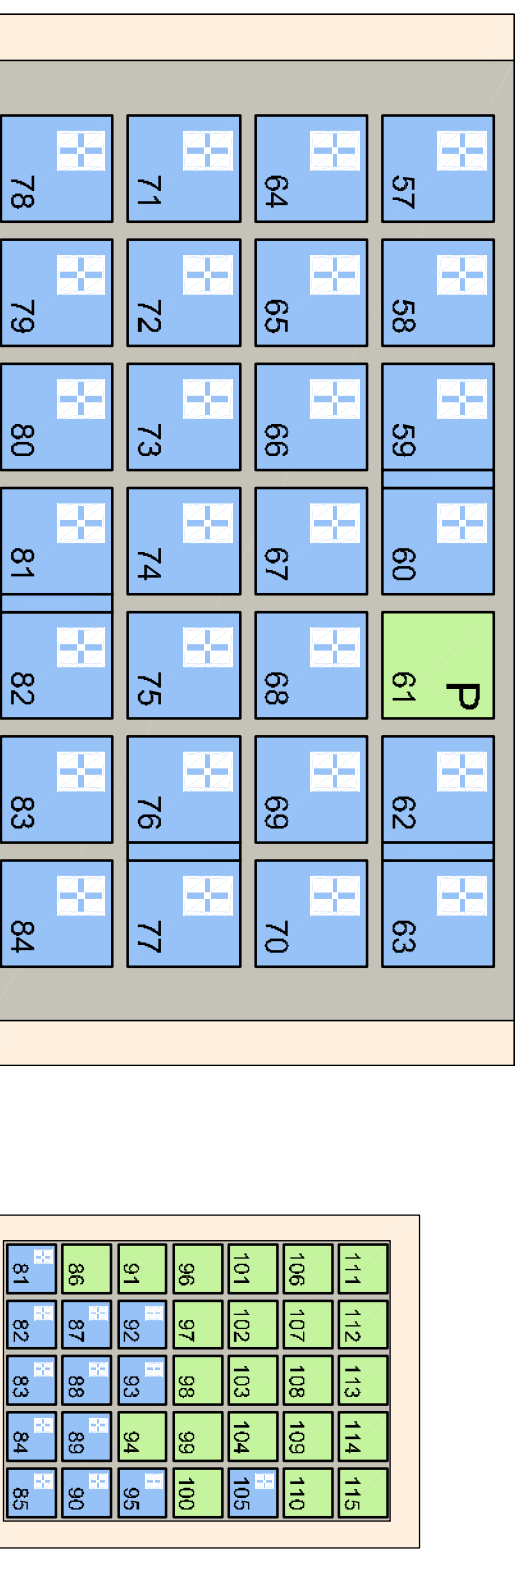

piano cimiteriale

REGOLAMENTO REGIONALE n° 6 DEL 9.12.2004 art. 6
B.U.R.L. n° 46 DEL 12.11.2004 1° SUPPLEMENTO ORDINARIO

ANALISI - STATO DI FATTO
4B.2
Zonizzazione Cimiteriale - Prospetti
Cimitero di Scaria
scala 1:50

adozione delibera C. C. n° del 2014
approvazione delibera C. C. n° del 2014

Il tecnico: dott. Arch. Marielena Spini
Il sindaco: sig. Enrico Manzoni
oss. edilizia privata ed urbanistica: geom. Gianrico Riva
resp. LL.PP e cimiteriale: P.I.E. Fregate Sandro

collaboratrice
Skyla Aragona

Titolo documentario per il Piano Cimiteriale, zonizzazione e studio urbanistico-architettonico-cimiteriale del Cimitero di Scaria.
Autore della ricerca: studio Skyla Aragona e studio architettura G. Spini & G. Riva
Data: Arch. Marielena Spini - L'Ingegnere (CO) - V. C. Battelli, n°19 - tel 031/5350232 - fax 031/5350130 - cell 33877293010 - Mail: elena@studiogspini.it