


COMUNE DI LEZZENO
PROVINCIA DI COMO



IL SINDACO
IL SEGRETARIO
L'UFFICIO TECNICO

ADOSSATO CON DELIBERA DEL CONSIGLIO COMUNALE N. _____ DEL _____
APPROVATO CON DELIBERA DEL CONSIGLIO COMUNALE N. _____ DEL _____

PROGETTISTI
GIANNINO MAZZOTTA
ERBA (CO) - VIA CARLO FORTE 8
02020 APT DI COMO
CAT. A - N. 1518

FABRIZIO MONZA
NERVIANO (MI) - VIA TICINO 27
02020 APT DI MILANO
CAT. A - N. 8092

COLLABORATORI
IRIGA DESTRO MARTINA ROSSINI

MODIFICATO A SEGUITO DELL'ACCOLGIMENTO DI OSSERVAZIONI
CONTRORREDOTTO
FEBBRAIO 2014


DATA
OTTOBRE 2013

SCALA
1:500

PIANO DI GOVERNO DEL TERRITORIO
18.12.2005

PIANO DELLE REGOLE
CLASSIFICAZIONE AMBITO STORICO

R3

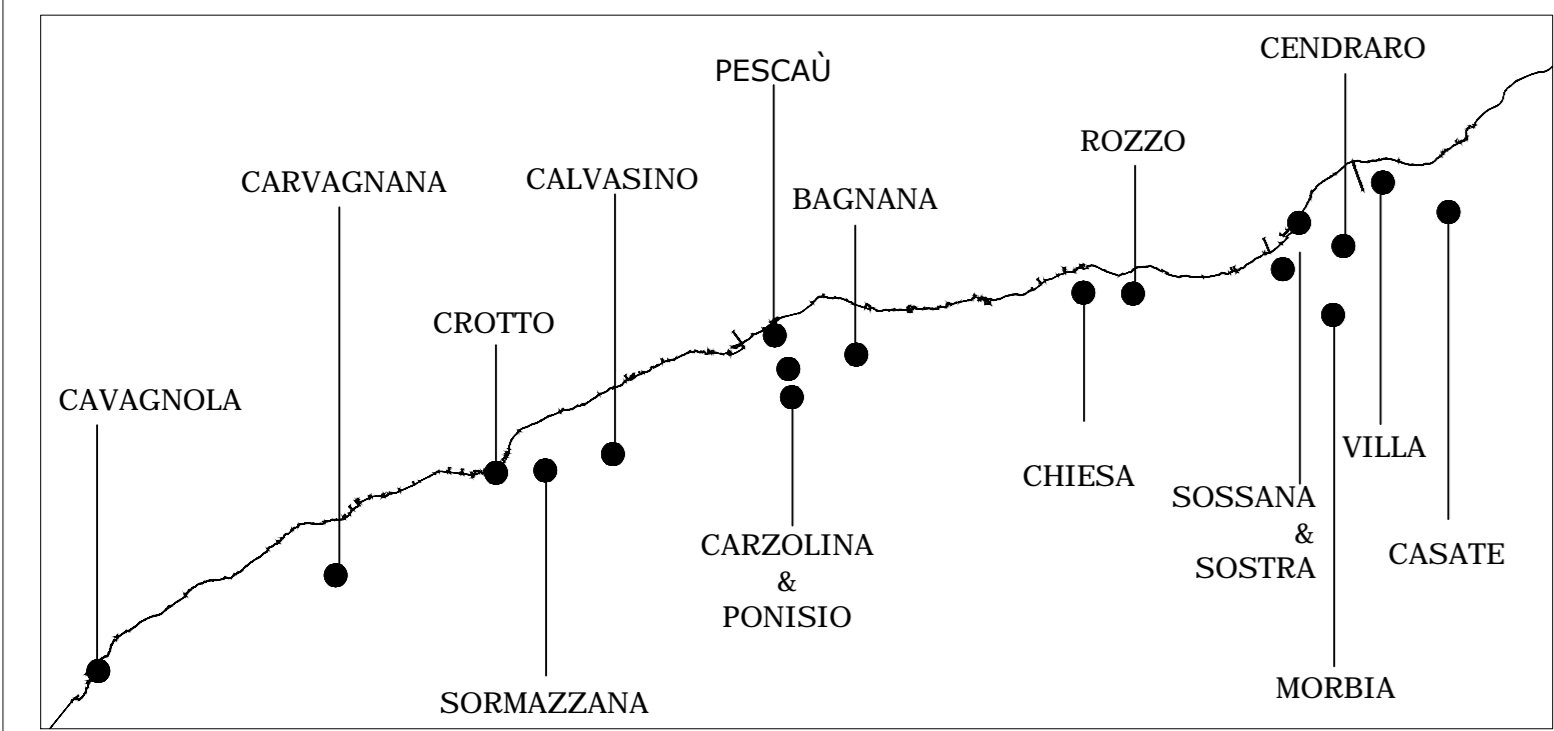

LEGENDA

LAGO	
art. 27 AMBITO STORICO	
art. 28.1 EDIFICIO RESIDENZIALE	art. 70 VERDE ATTREZZATO E PARCO URBANO (V)
art. 28.2 EDIFICIO PRODUTTIVO	art. 71 PARCHEGGIO (P)
art. 28.3 AREA PERTINENZIALE	art. 72 ATTREZZATURA CIVICA (AC)
art. 28.4 EDIFICIO COMPLEMENTARE	art. 74 ATTREZZATURA SPORTIVA (S)
art. 28.5 AUTORIMESSA DI TIPO A	art. 75 ATTREZZATURA RELIGIOSA (AR)
art. 28.6 AUTORIMESSA DI TIPO B	art. 76 ATTREZZATURA SOCIO-SANITARIA (AS)
art. 28 EDIFICIO NON PRESENTE IN CARTOGRAFIA O CON SEDIME DIVERSO (la campitura indica fuso)	art. 78 IMPIANTO TECNOLOGICO (IT)

