

COMUNE DI LEZZENO
PROVINCIA DI COMO



IL SINDACO

IL SEGRETARIO

DATA

GIUGNO 2012

Aggiornamento
FEBBRAIO 2013

SCALA

1:500

ADOTTATO CON DELIBERA DEL CONSIGLIO COMUNALE N. _____ DEL _____

APPROVATO CON DELIBERA DEL CONSIGLIO COMUNALE N. _____ DEL _____

PROGETTISTI

GIANFREDO MAZZOTTA
ERBA (CO) - VIA CARLO PORTA 8
ORDINE: A.P.C. DI COMO
CAT. A - N. 1519

FABRIZIO MONZA
NERVIANO (MI) - VIA TICINO 27
ORDINE: A.P.C. DI MILANO
CAT. A - N. 8082

COLLABORATORI


HELGA DESTRO-MARTINA ROSSINI

PIANO DI **G**OVERNO DEL **T**ERRITORIO

QUADRO CONOSCITIVO


AMBITO STORICO
USO DEL SUOLO

Q7

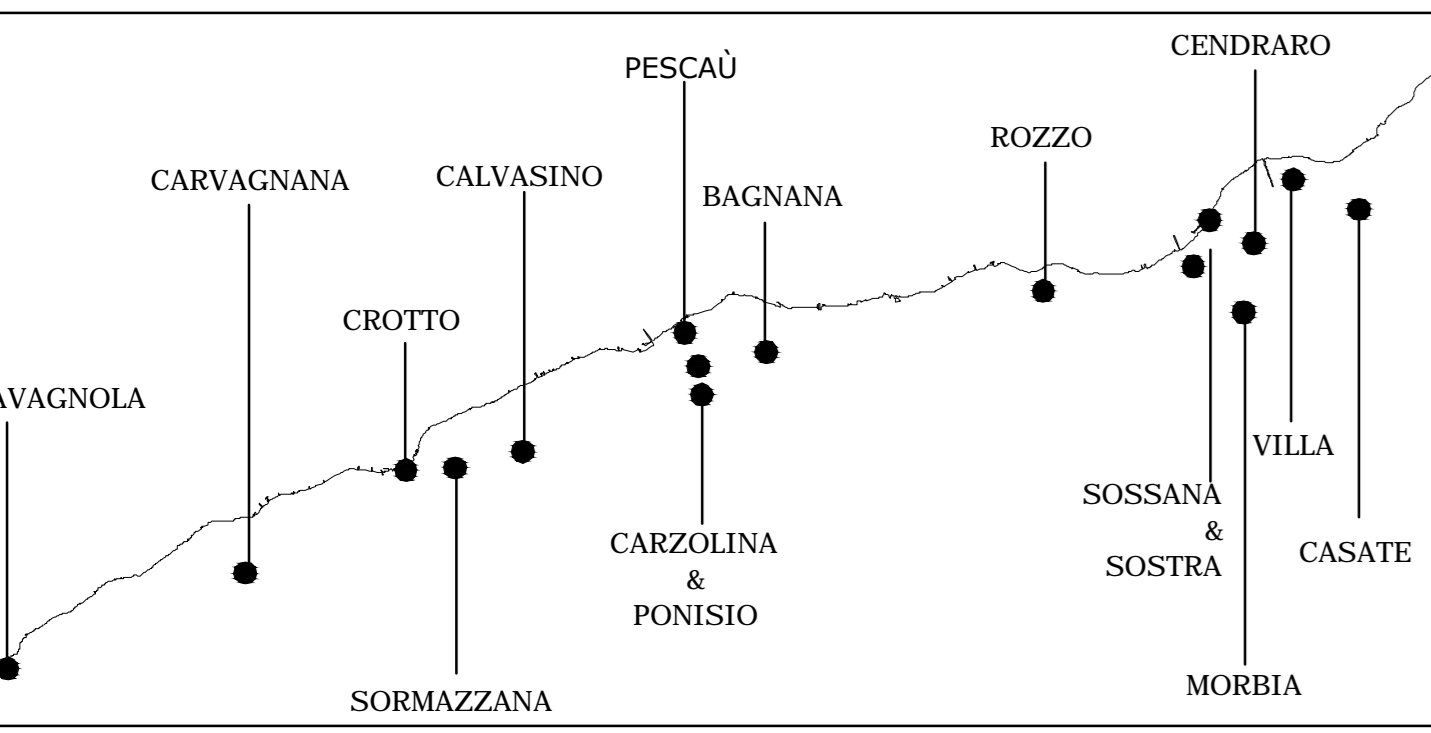


LEGENDA


AMBITO STORICO	RETE STRADALE
LAGO	URBANIZZATO
CANTIERE IN CORSO	
SERVIZIO O ATTREZZATURA DI INTERESSE PUBBLICO	
P Parcheggio pubblico	S Sport
AR Ricreativo e Culturale	AS Assistenza socio-sanitaria
IT Impianto tecnologico - Stazione di pompaggio	
RESIDENZA	ESERCIZIO PUBBLICO
BOX/BOX INTERRATO	ATTIVITÀ COMMERCIALE AL PIANO TERRA
Box al piano terra	Alimentare Non alimentare
ACCESSORIO	LUOGO DI CULTO
ARTIGIANATO	
EDIFICIO NON PRESENTE IN CARTOGRAFIA O CON SEDINE DIVERSO (la campitura indica l'uso)	PASSAGGIO COPERTO
DISMESSO (p = porzione; i = intero edificio)	PASSAGGIO PUBBLICO NON PRESENTE IN CARTOGRAFIA
	ACCESSO A LAGO

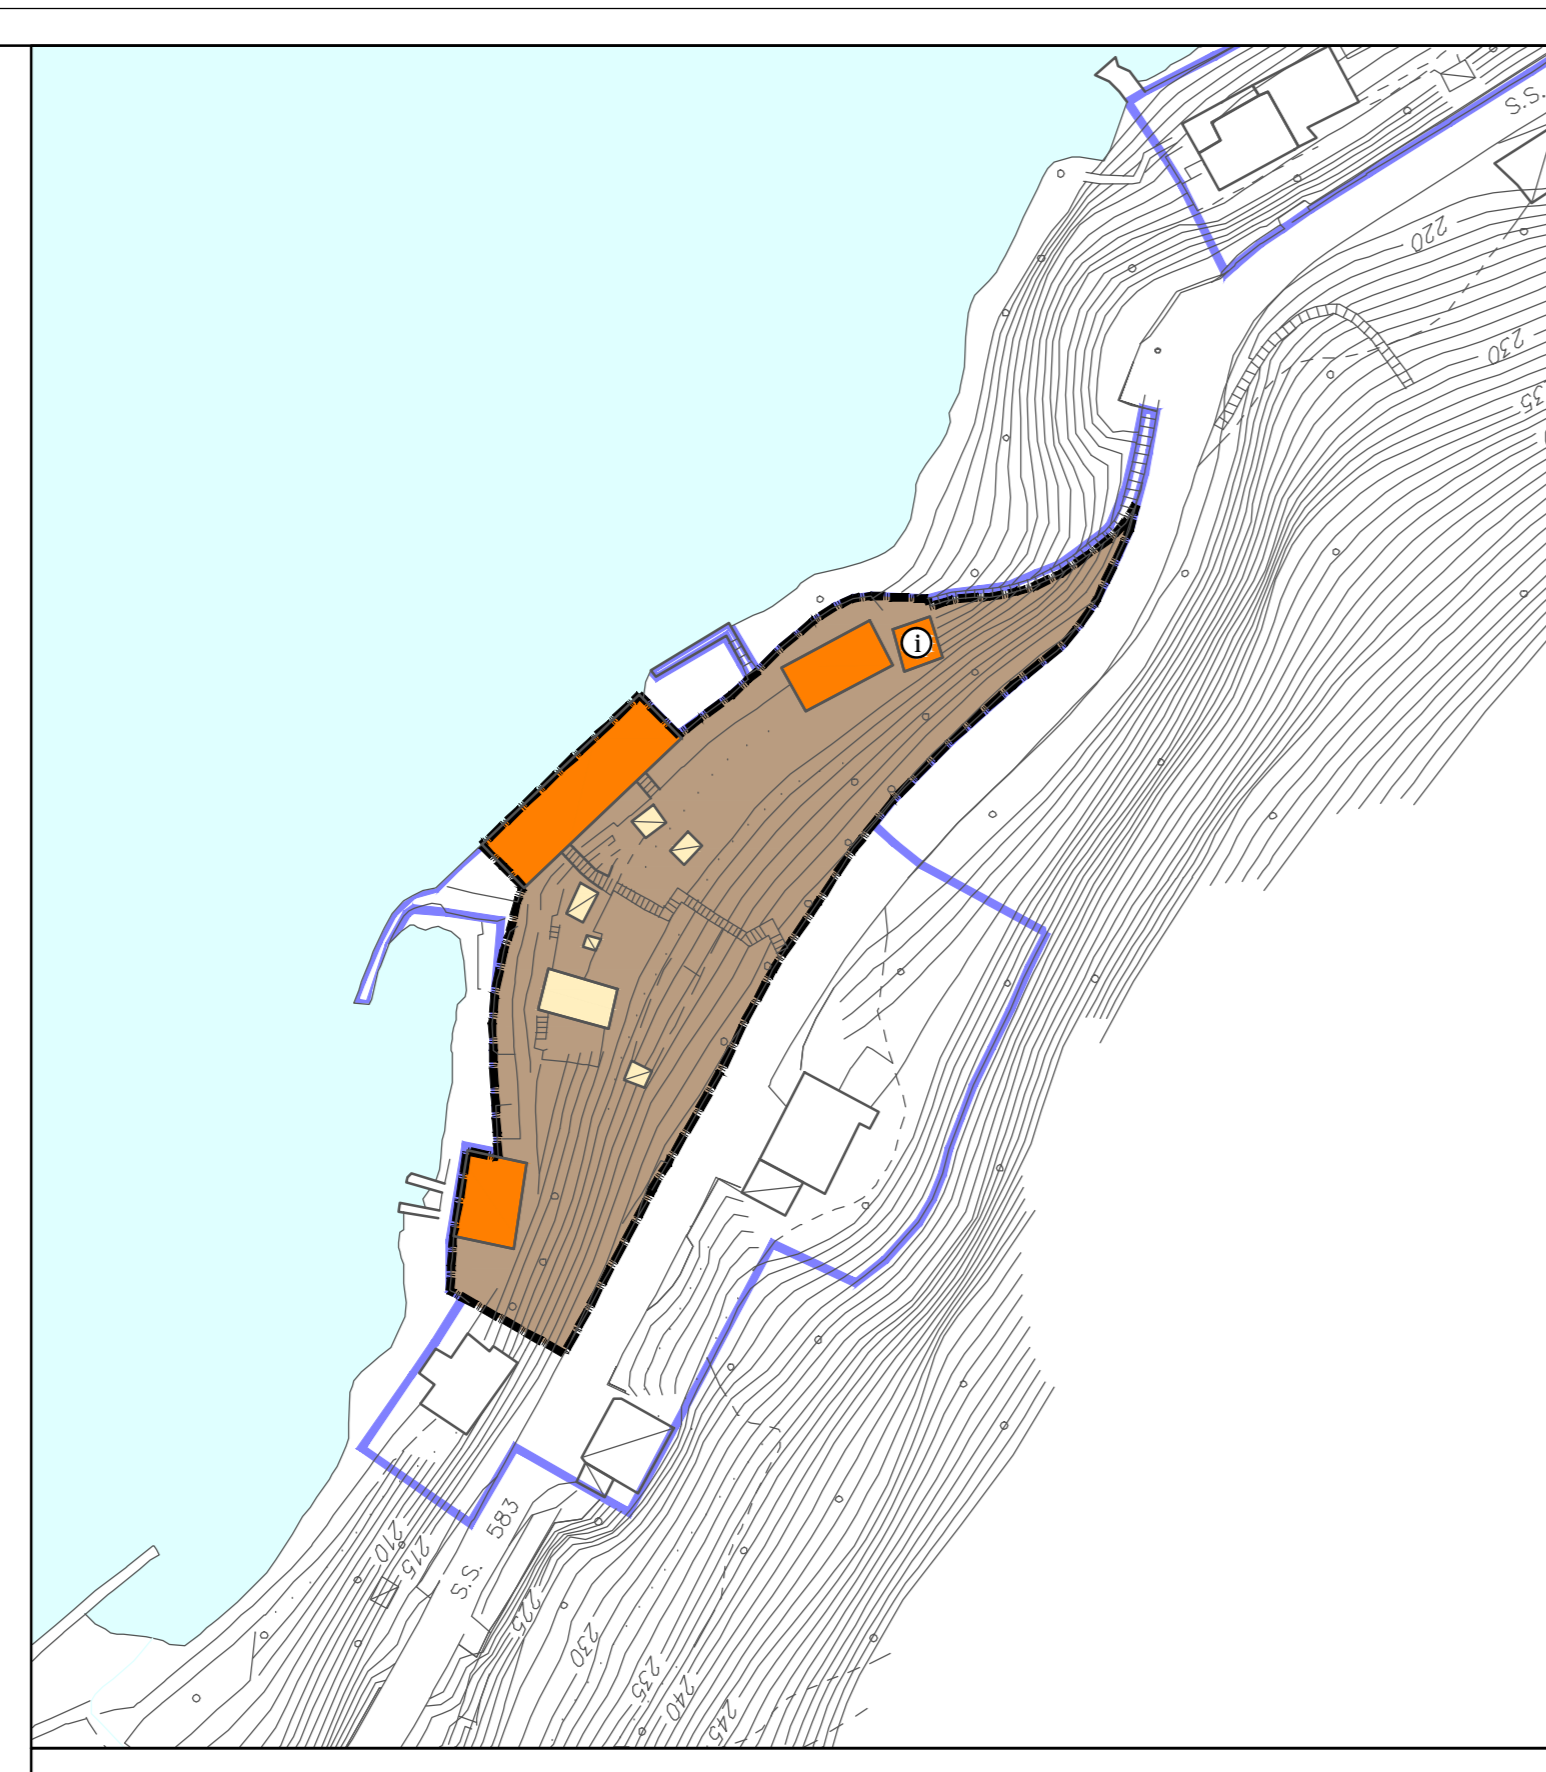


CAVAGNOLA

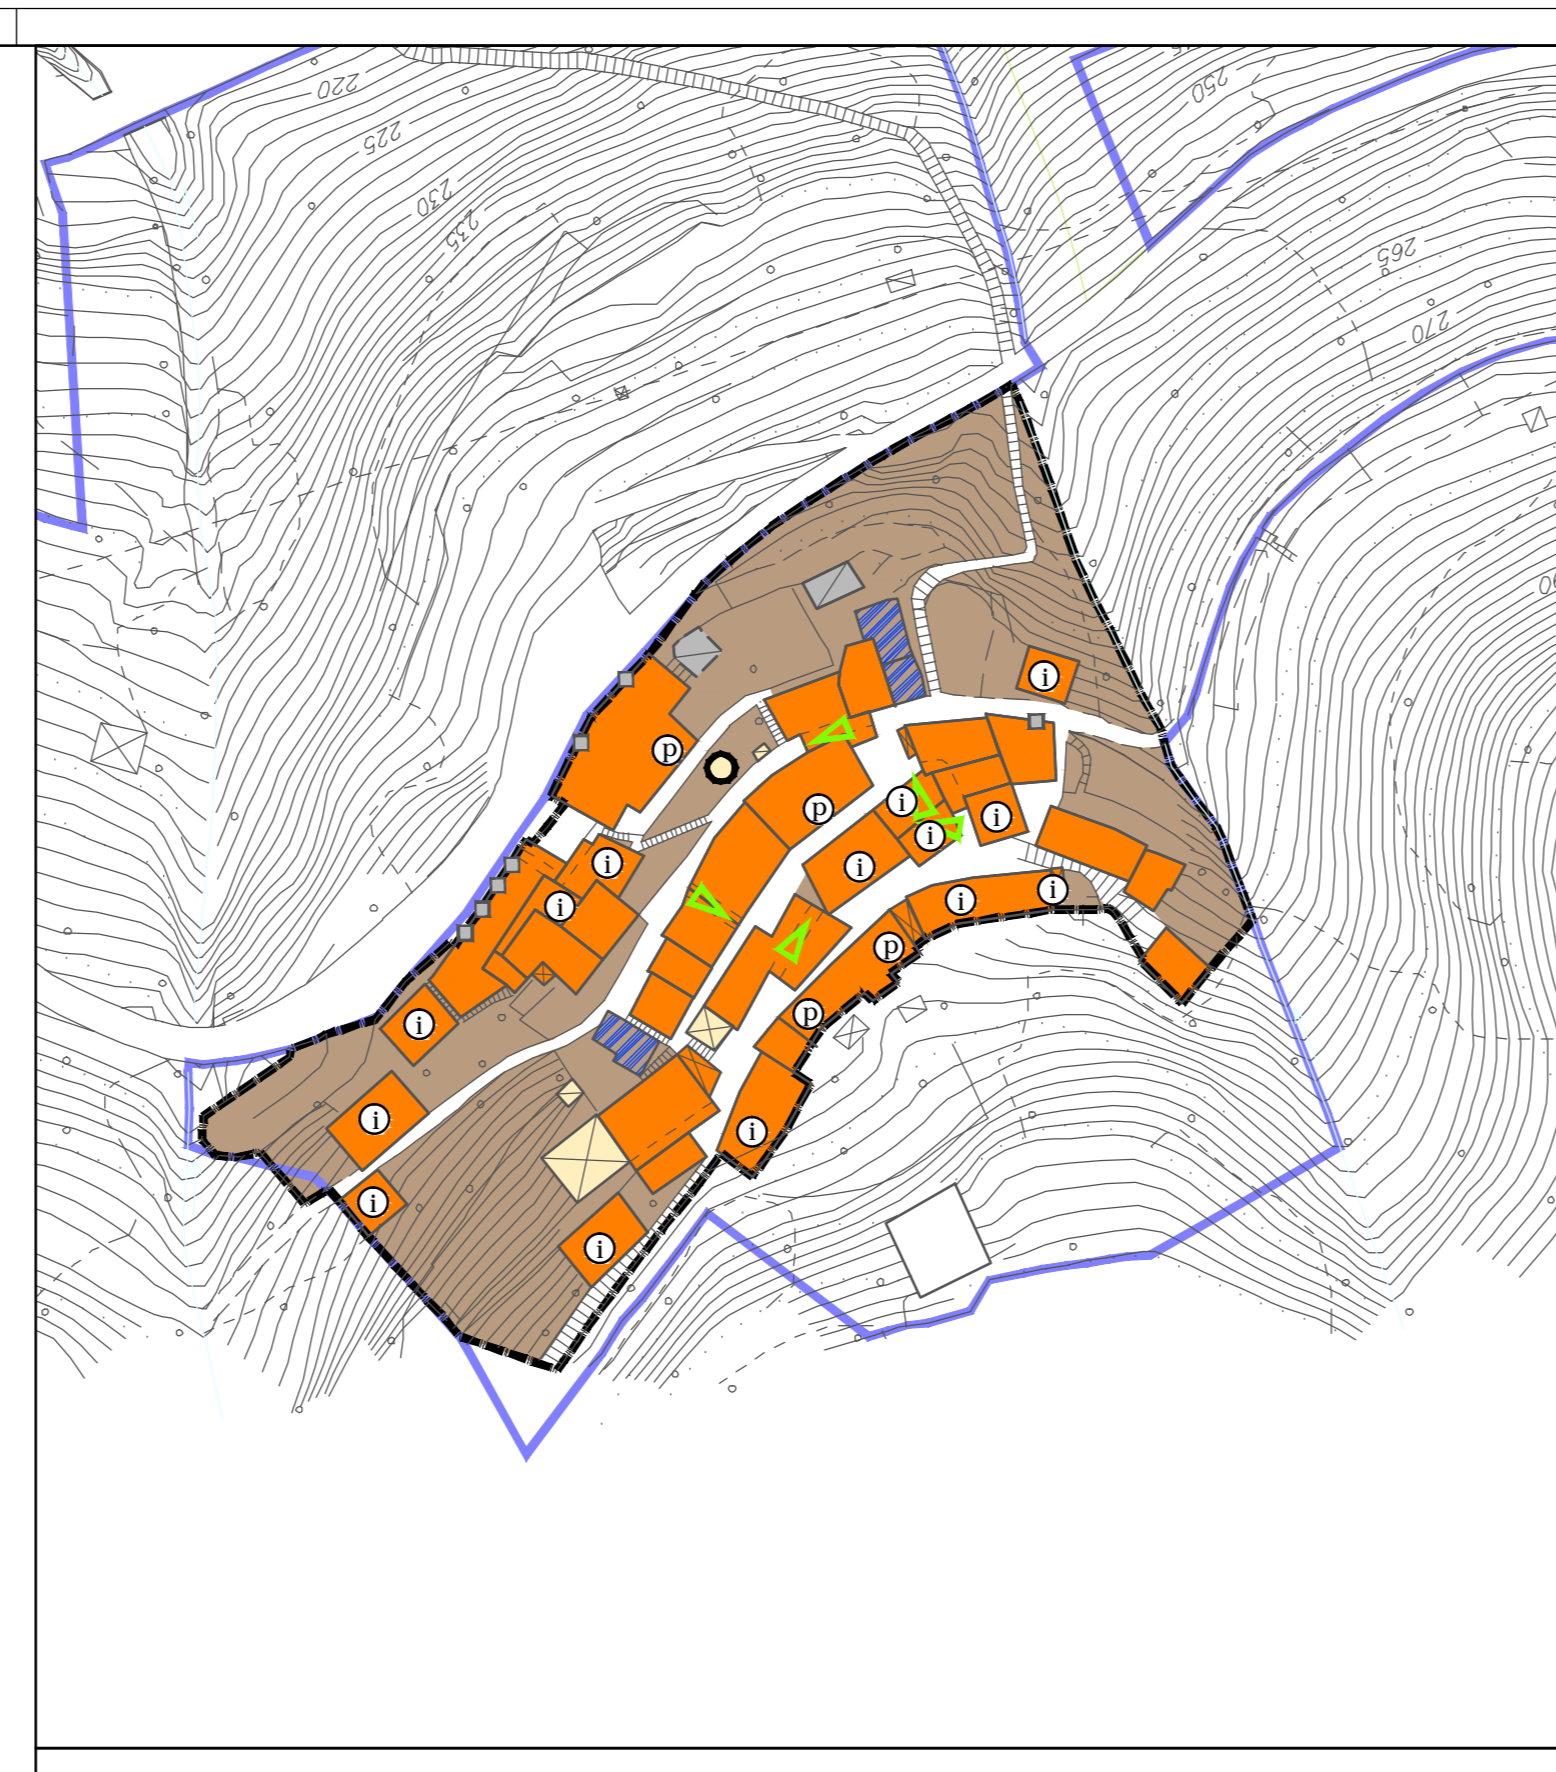


CARVAGNANA

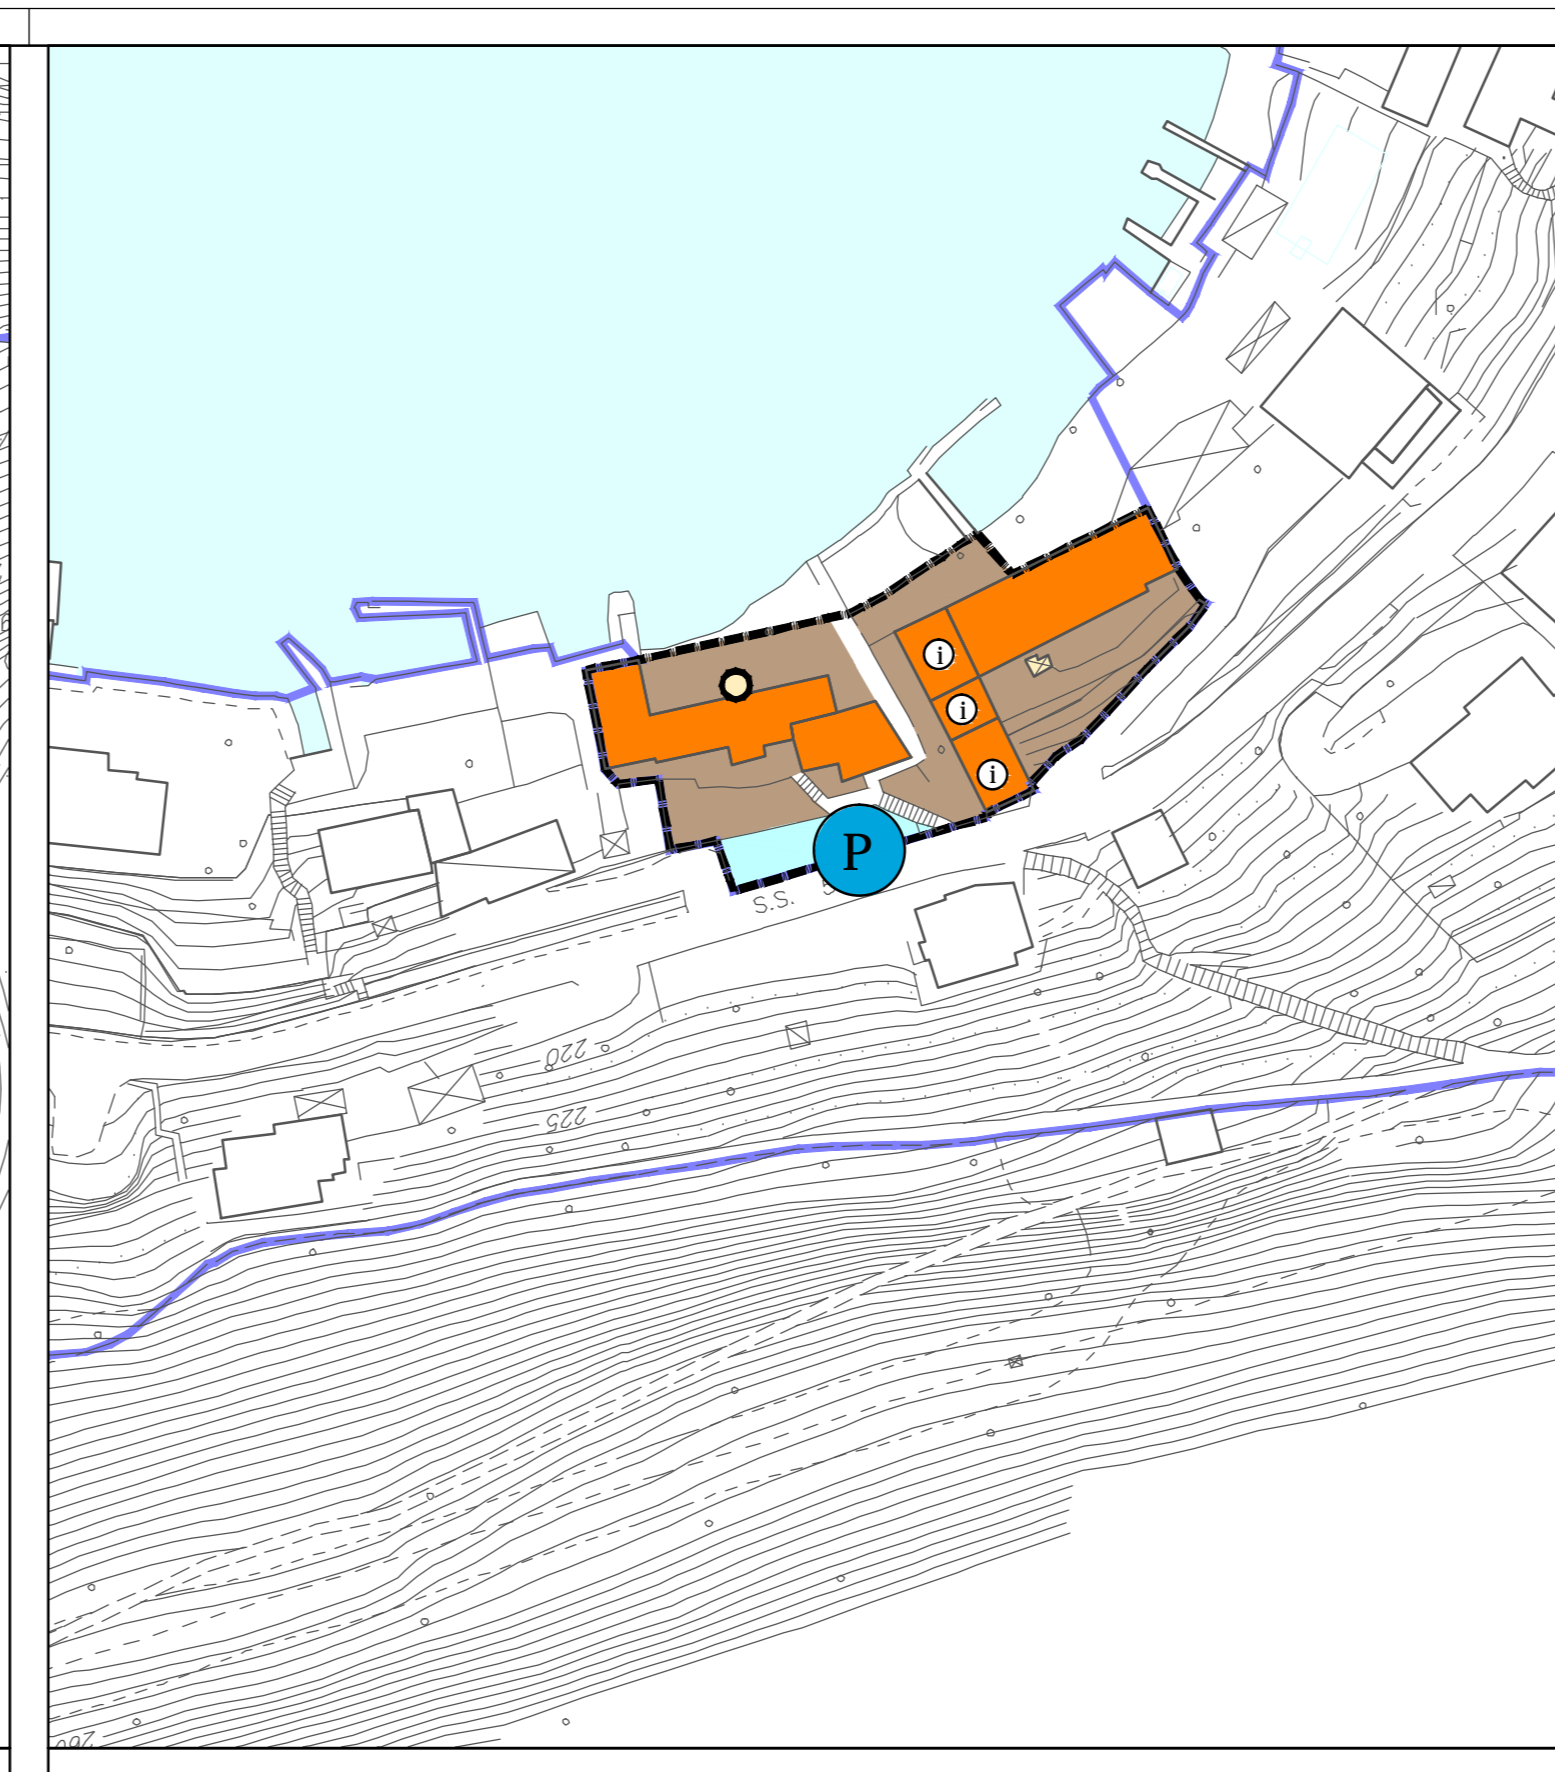


CROTTO

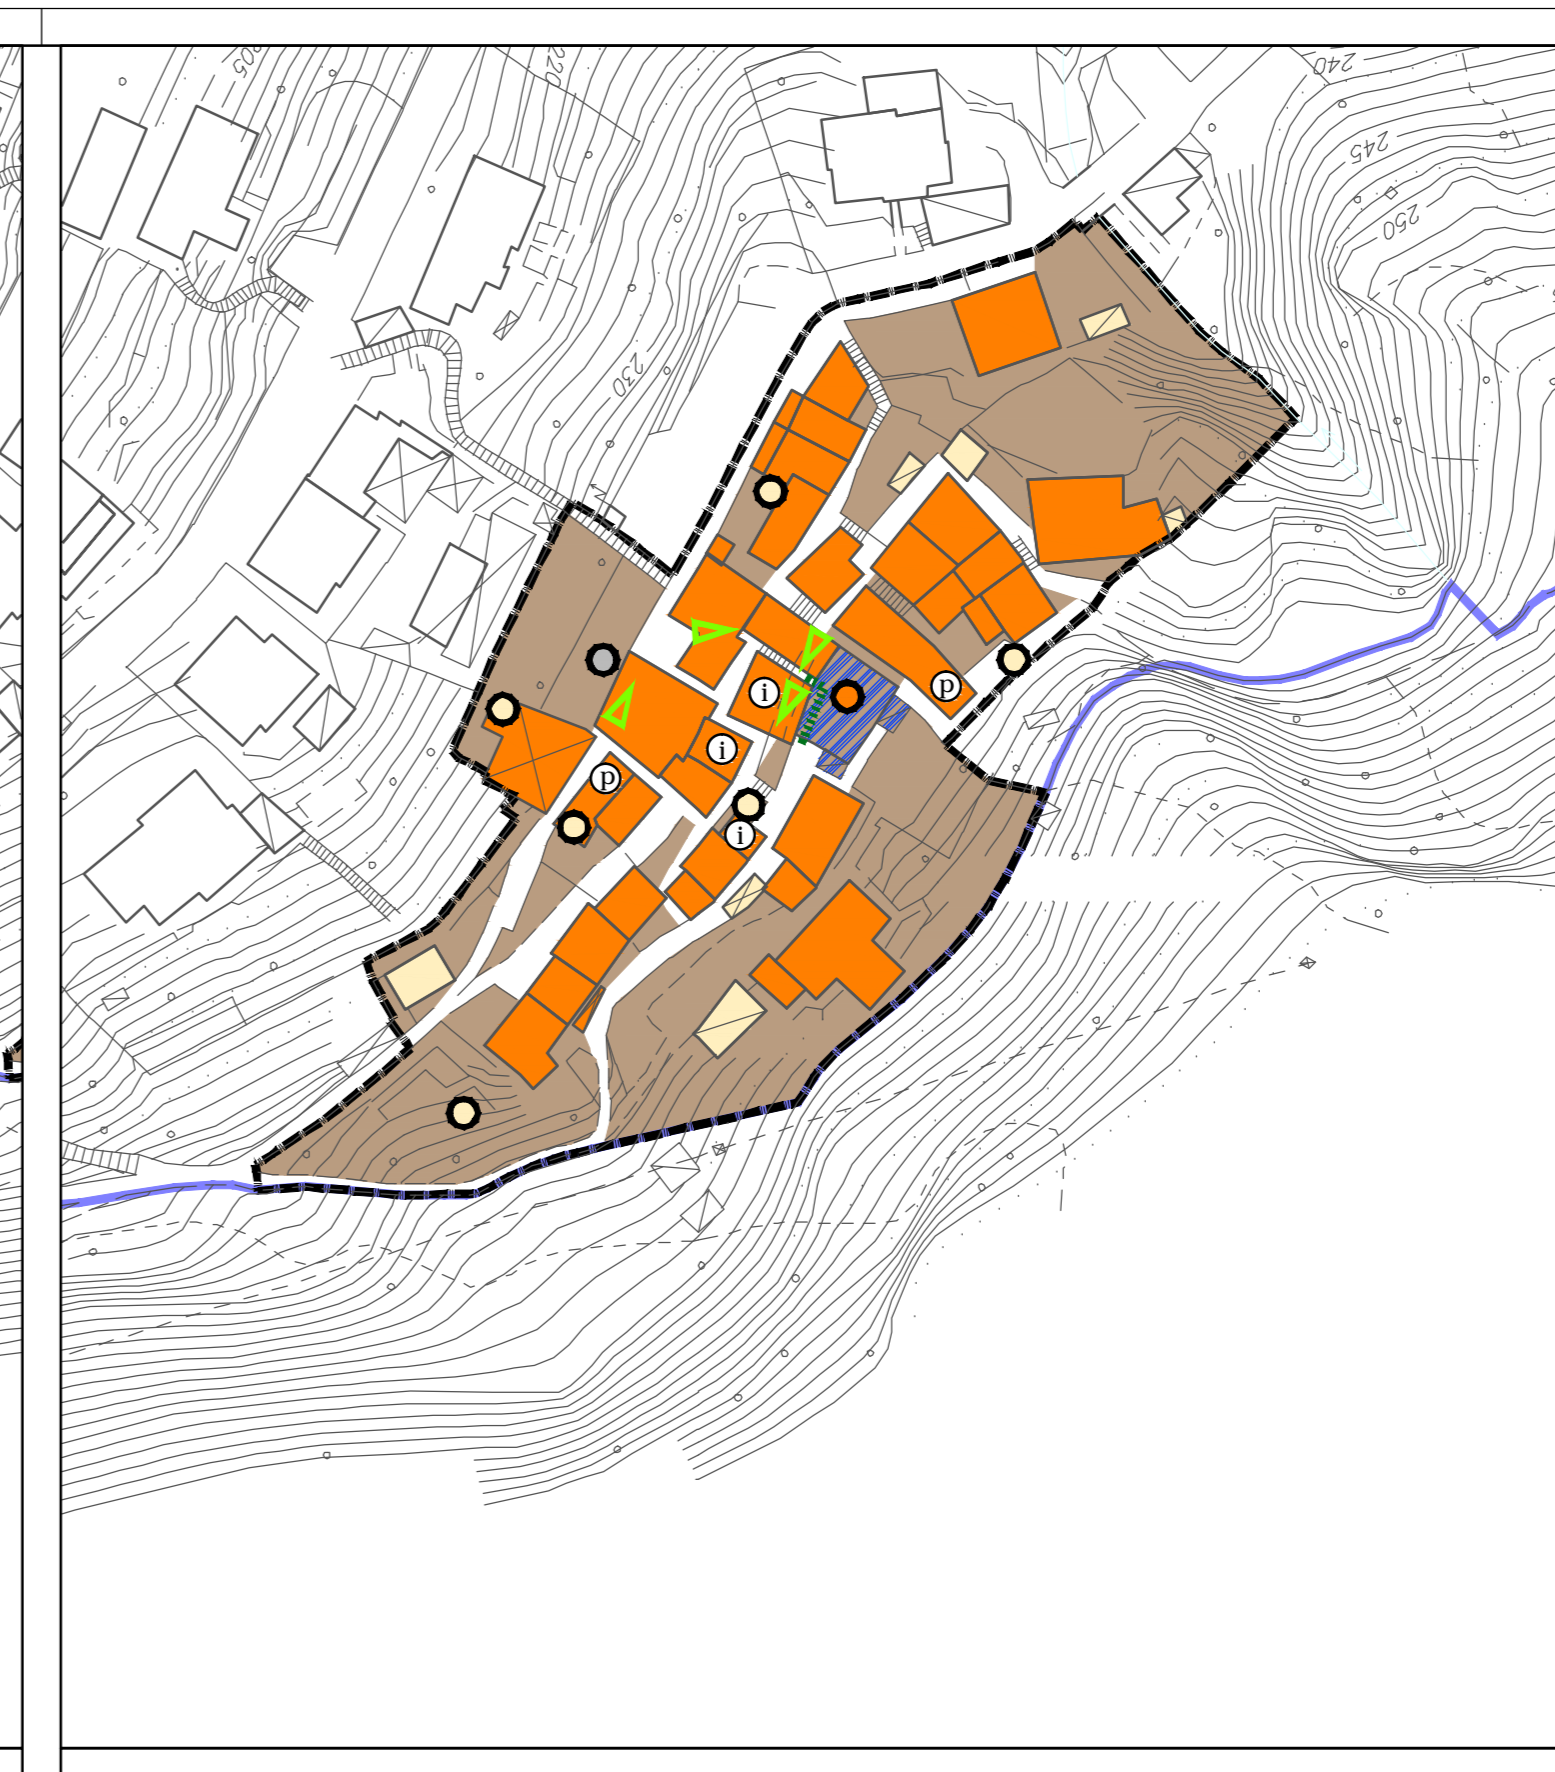


SORMAZZANA

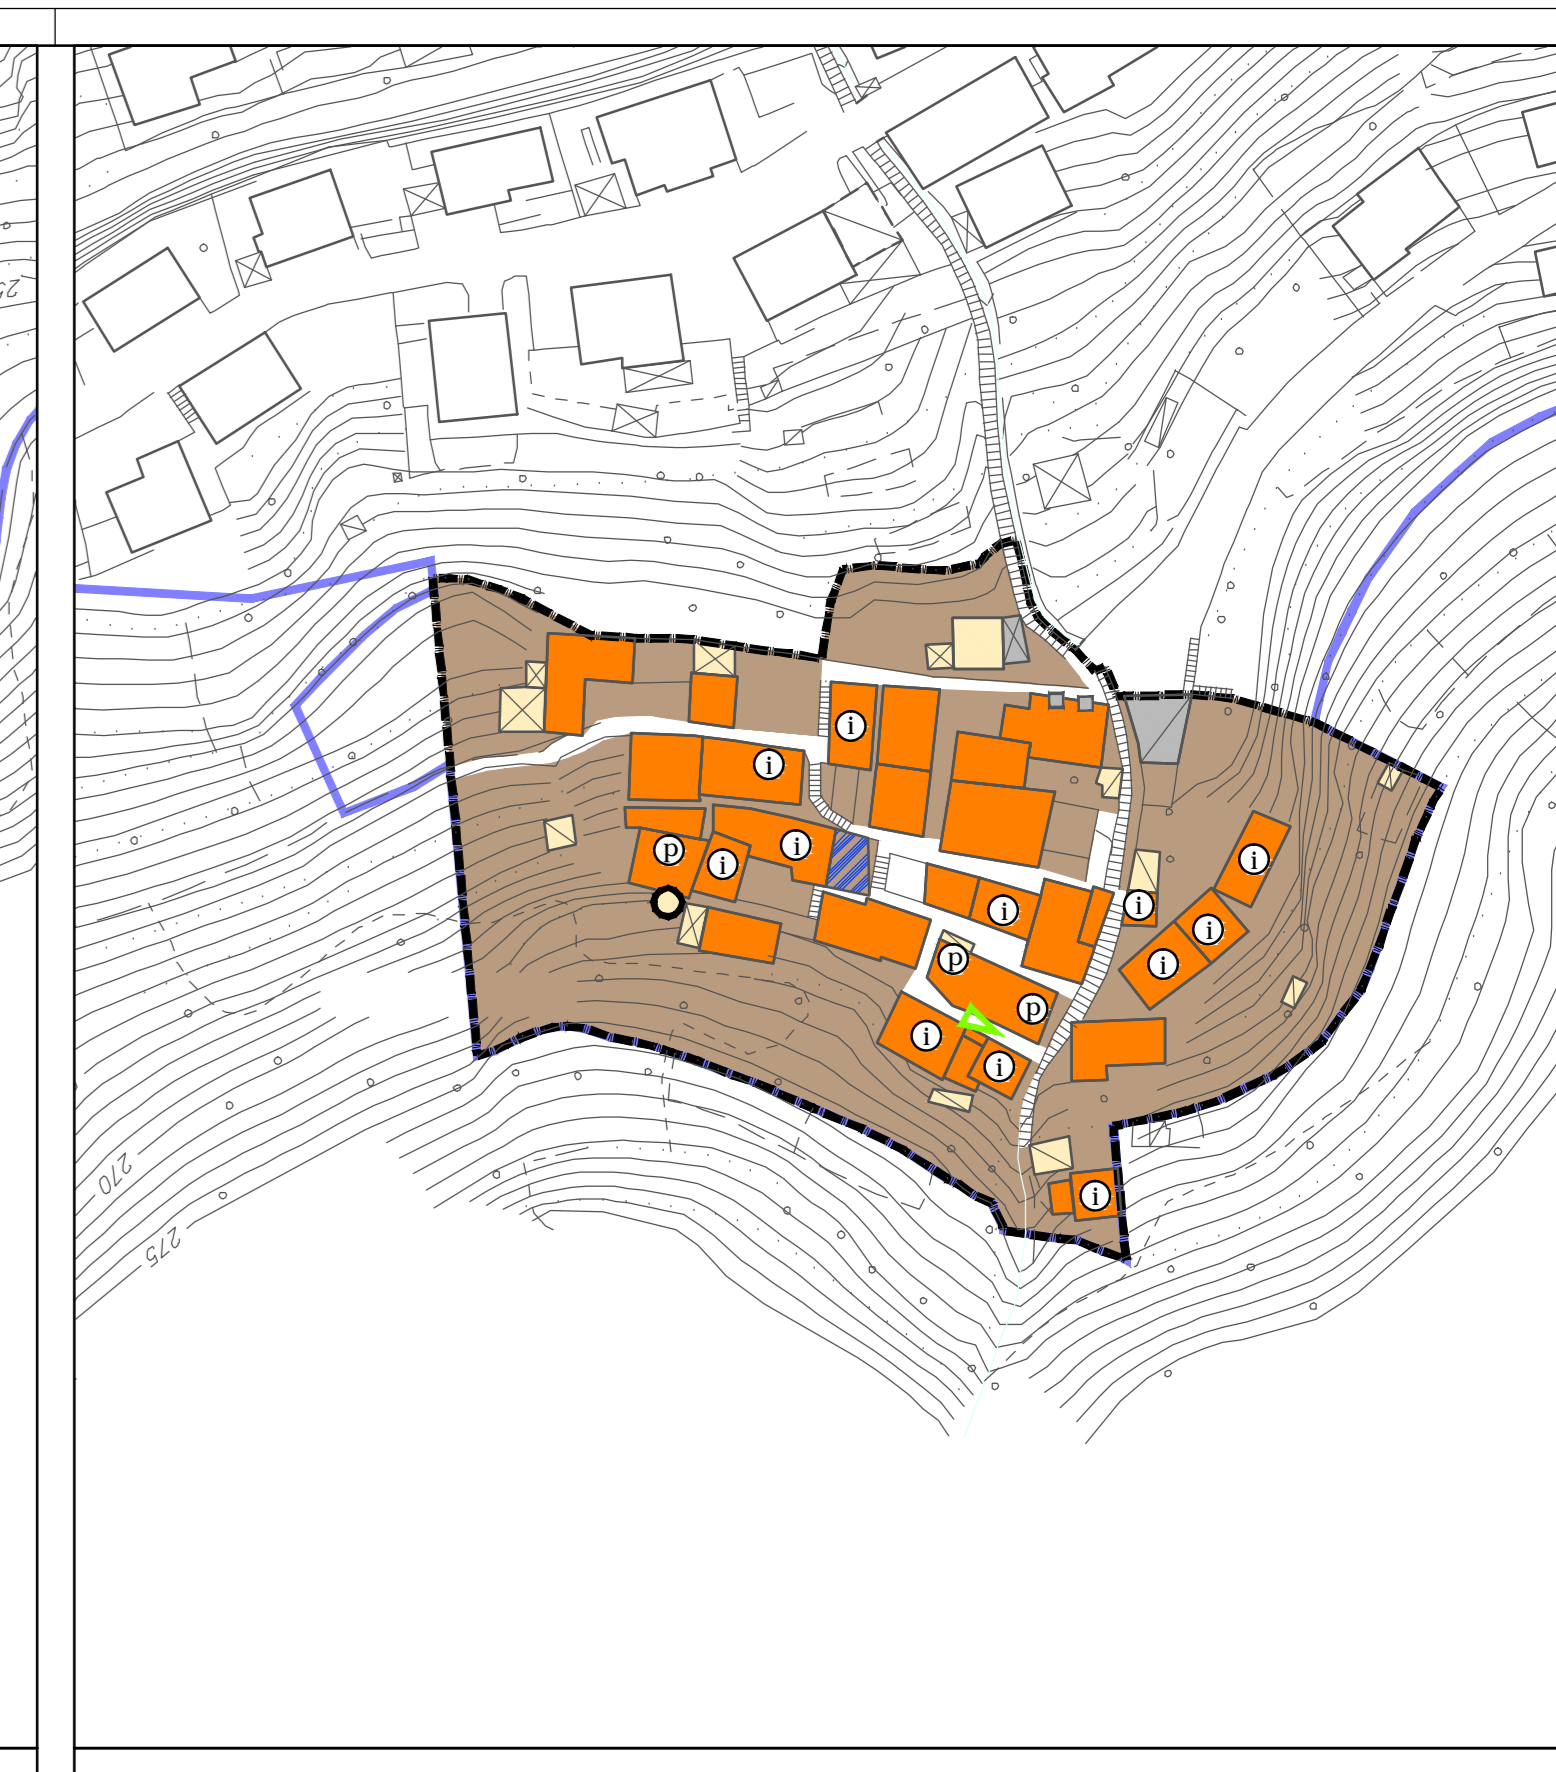


CALVASINO

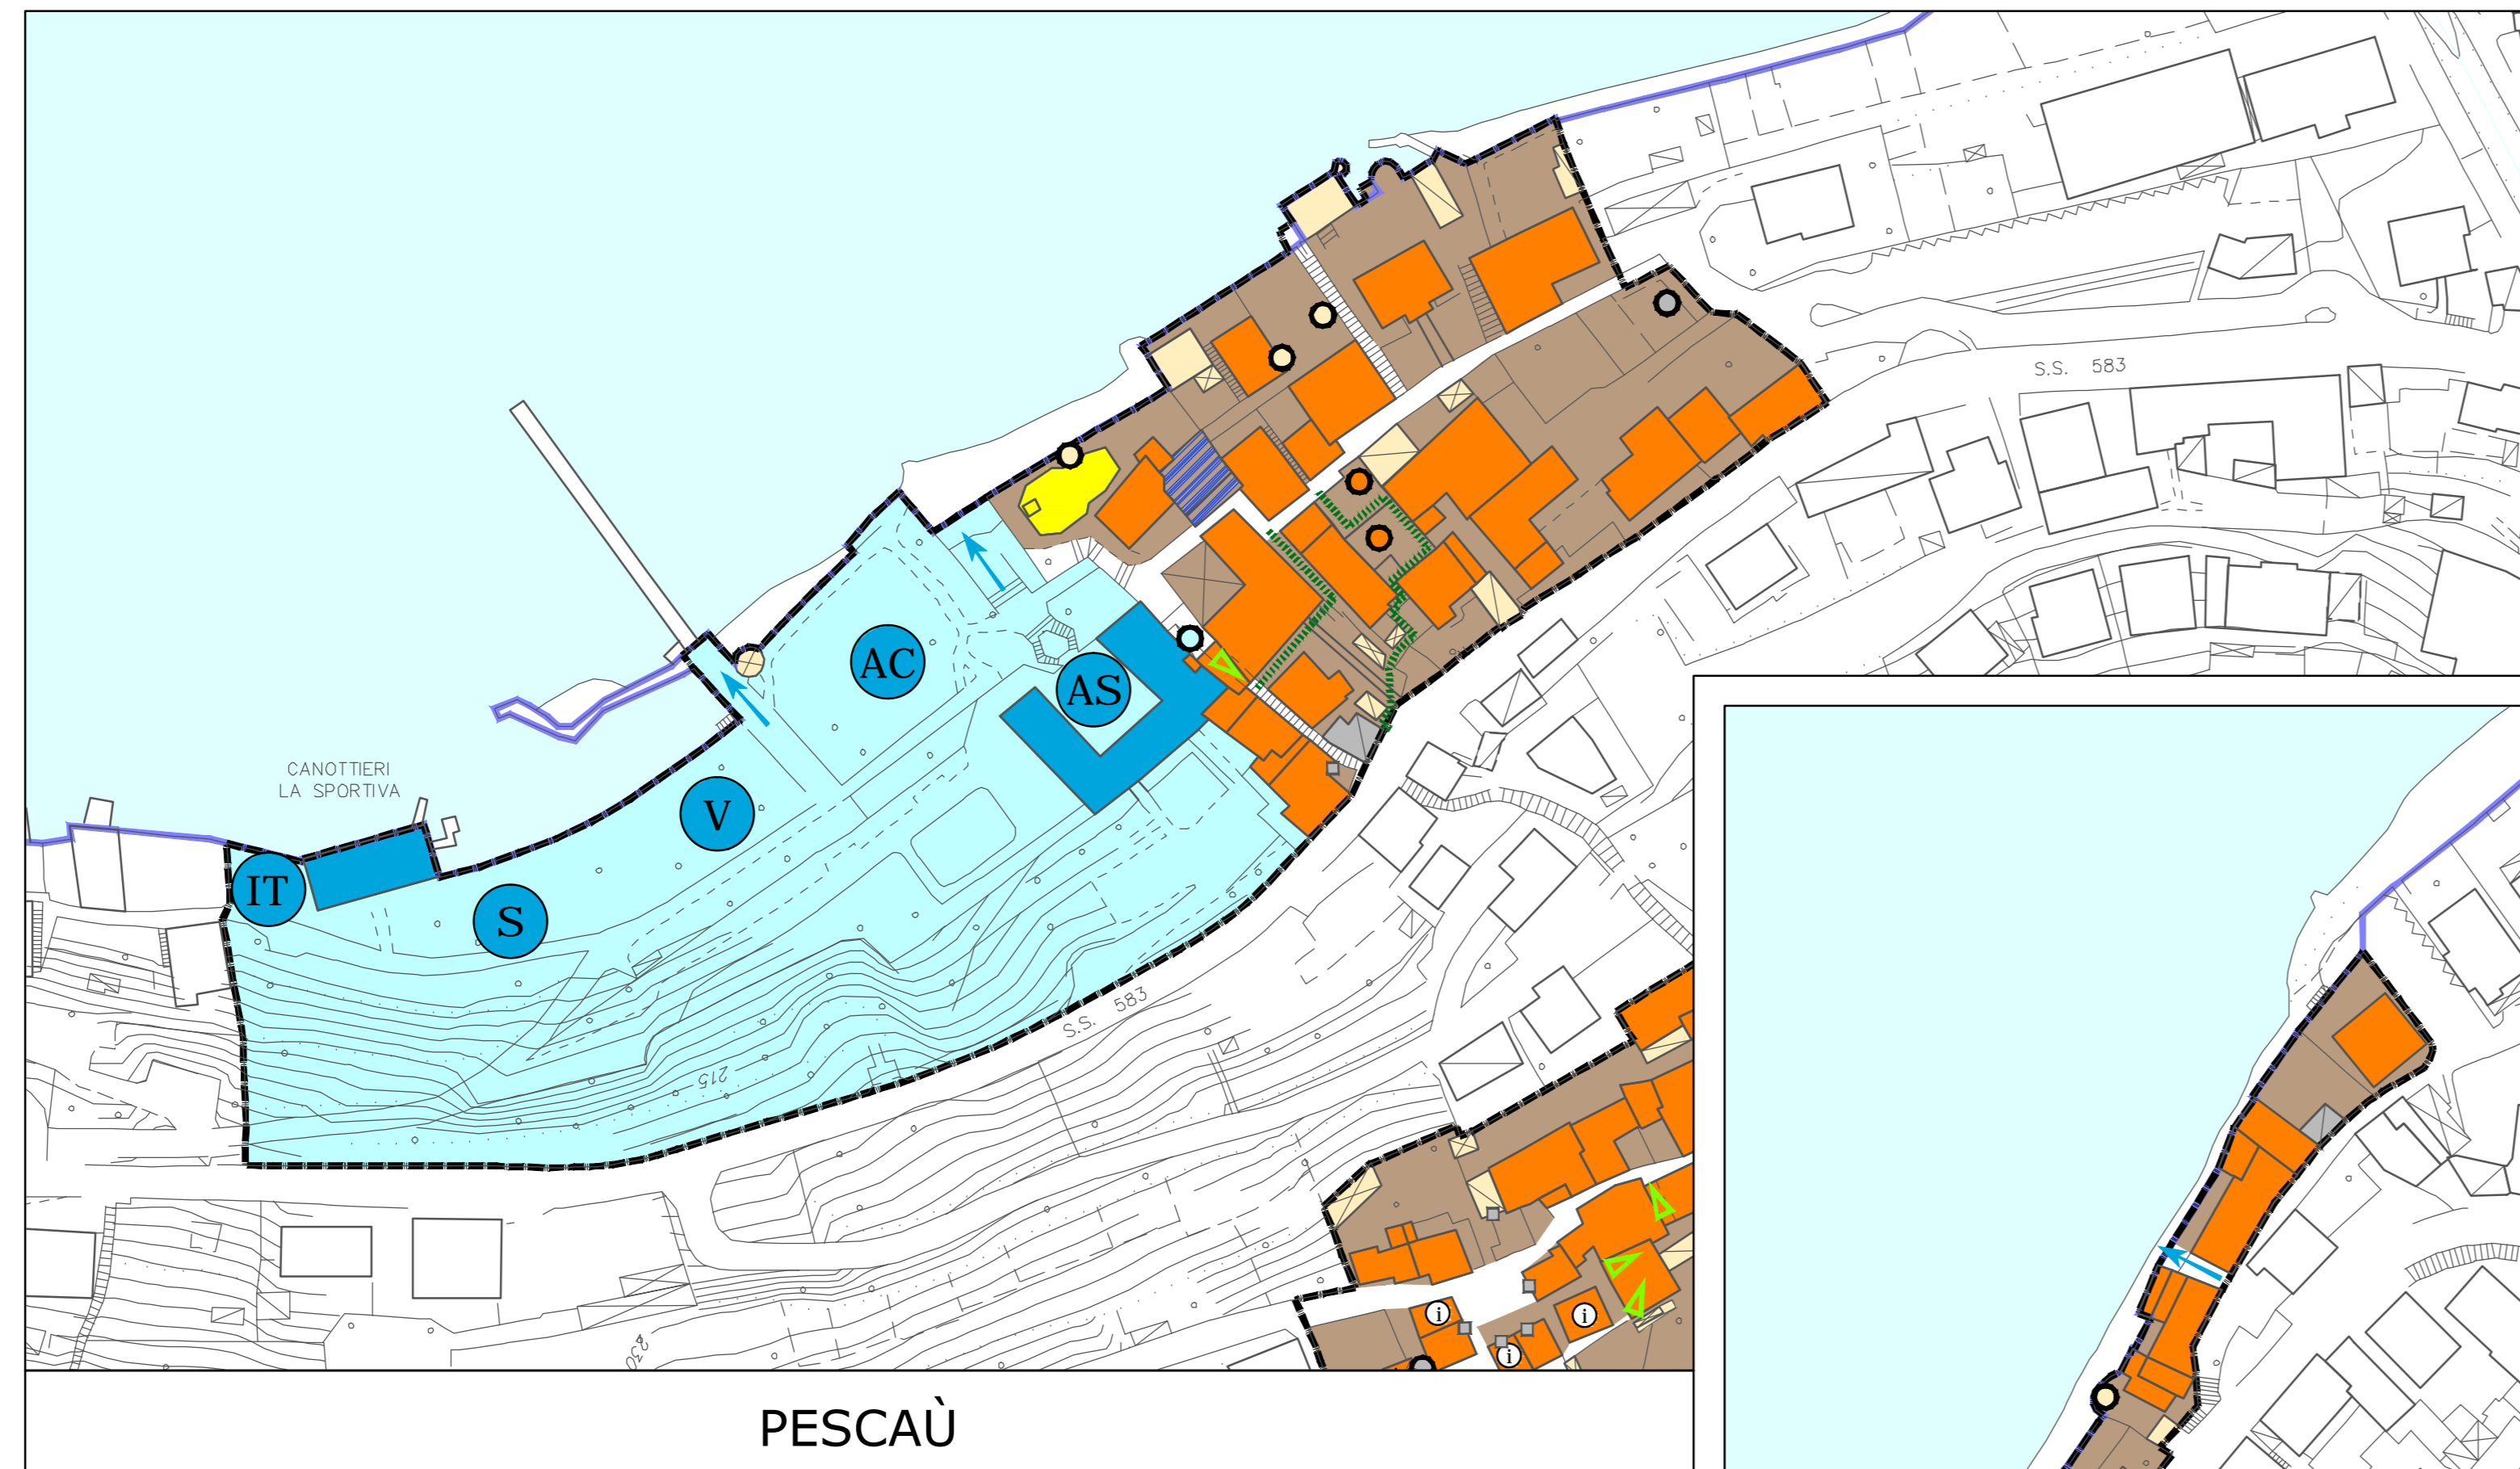


PESCAÙ

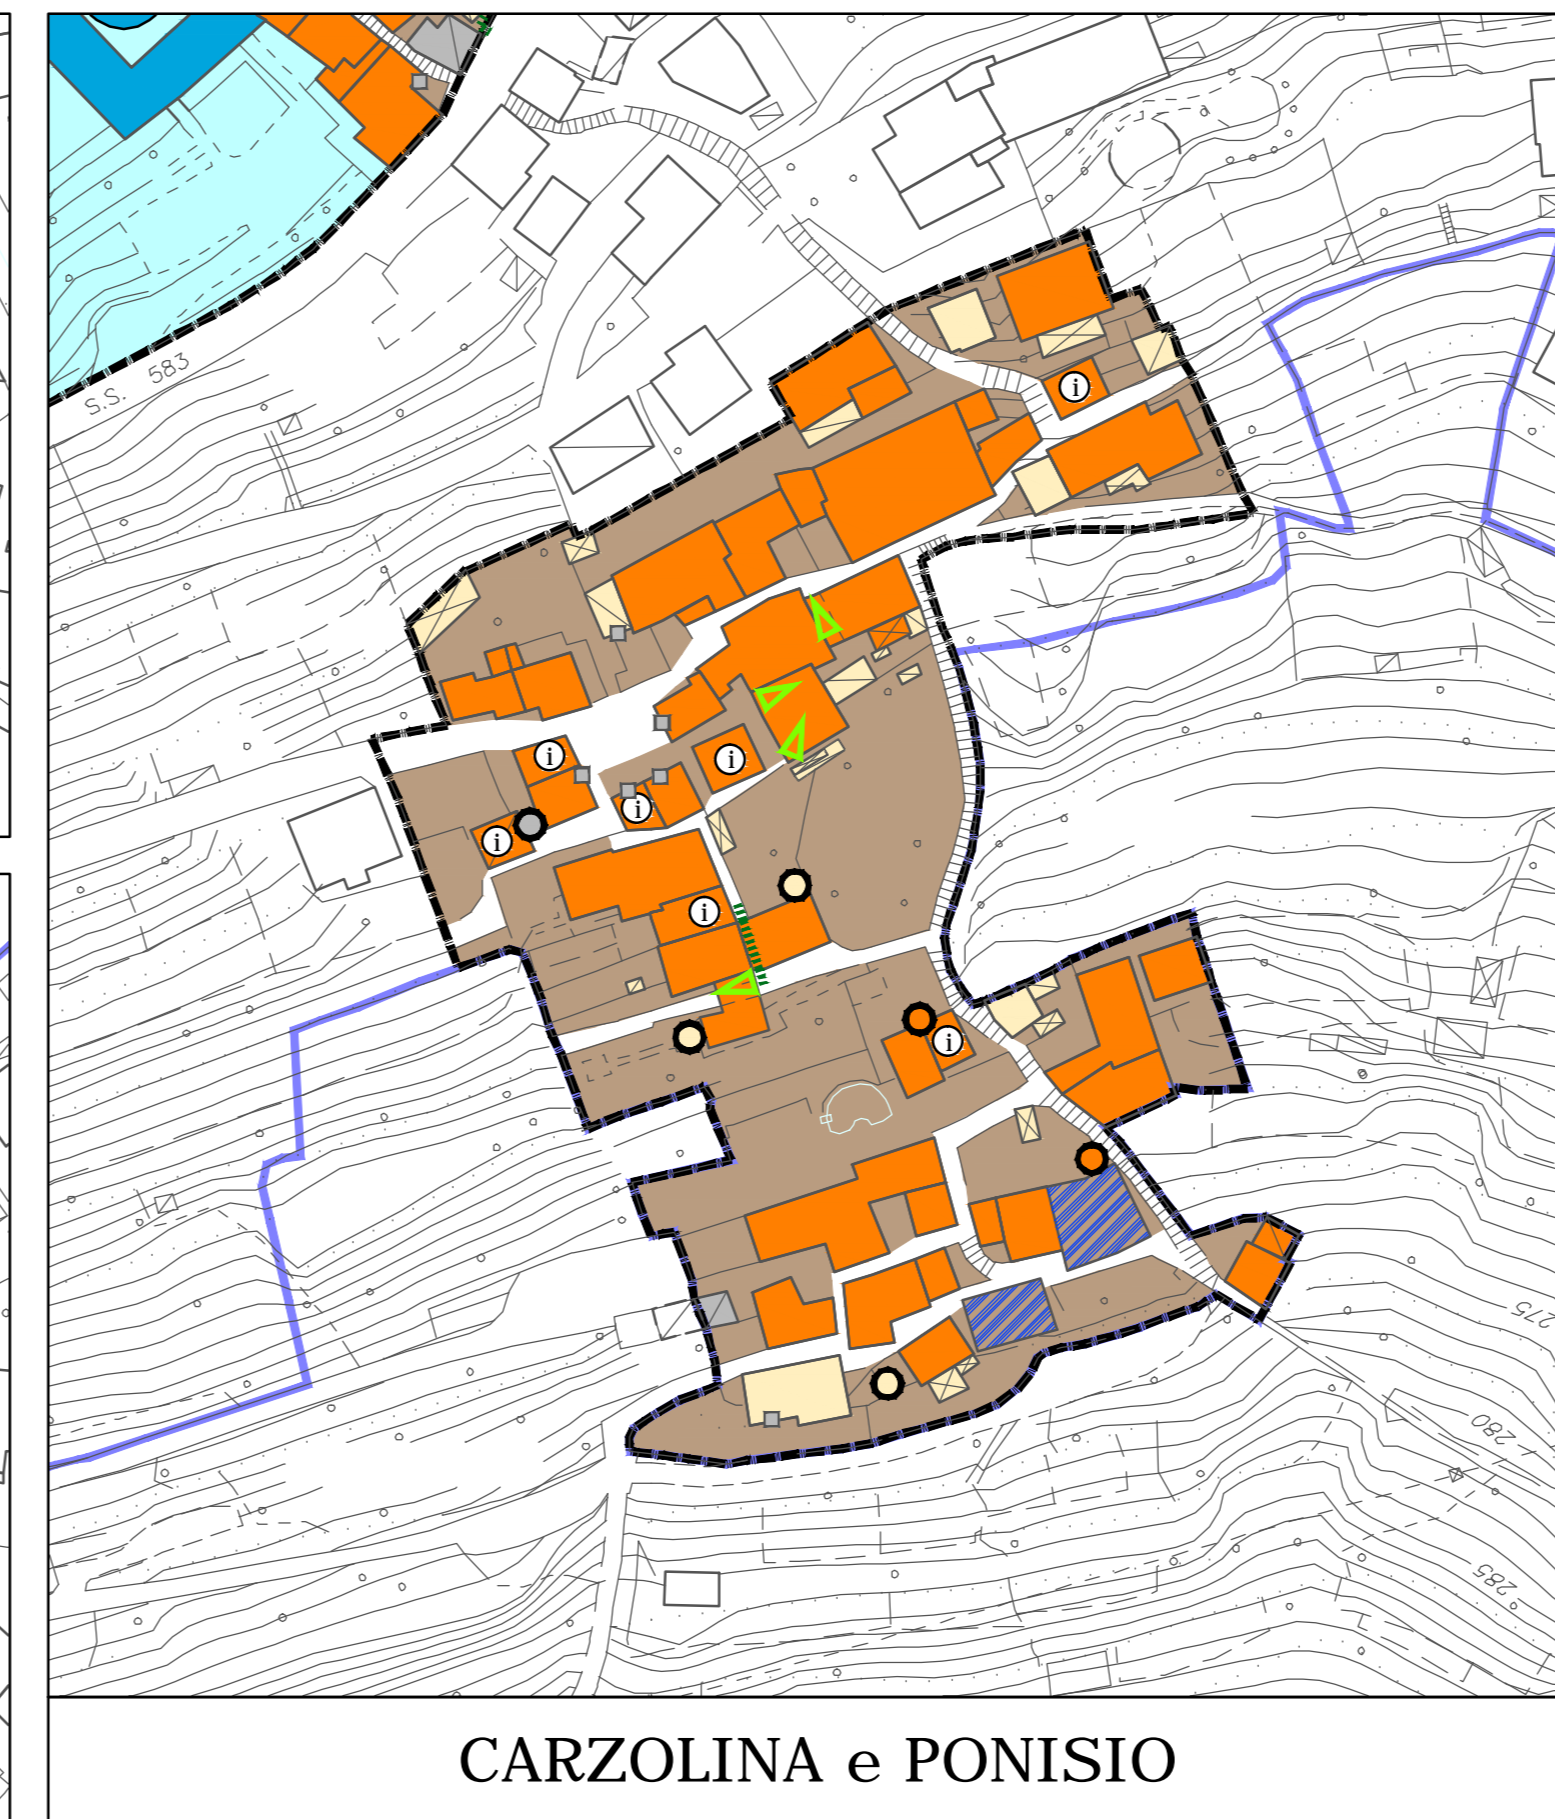


CARZOLINA e PONISIO

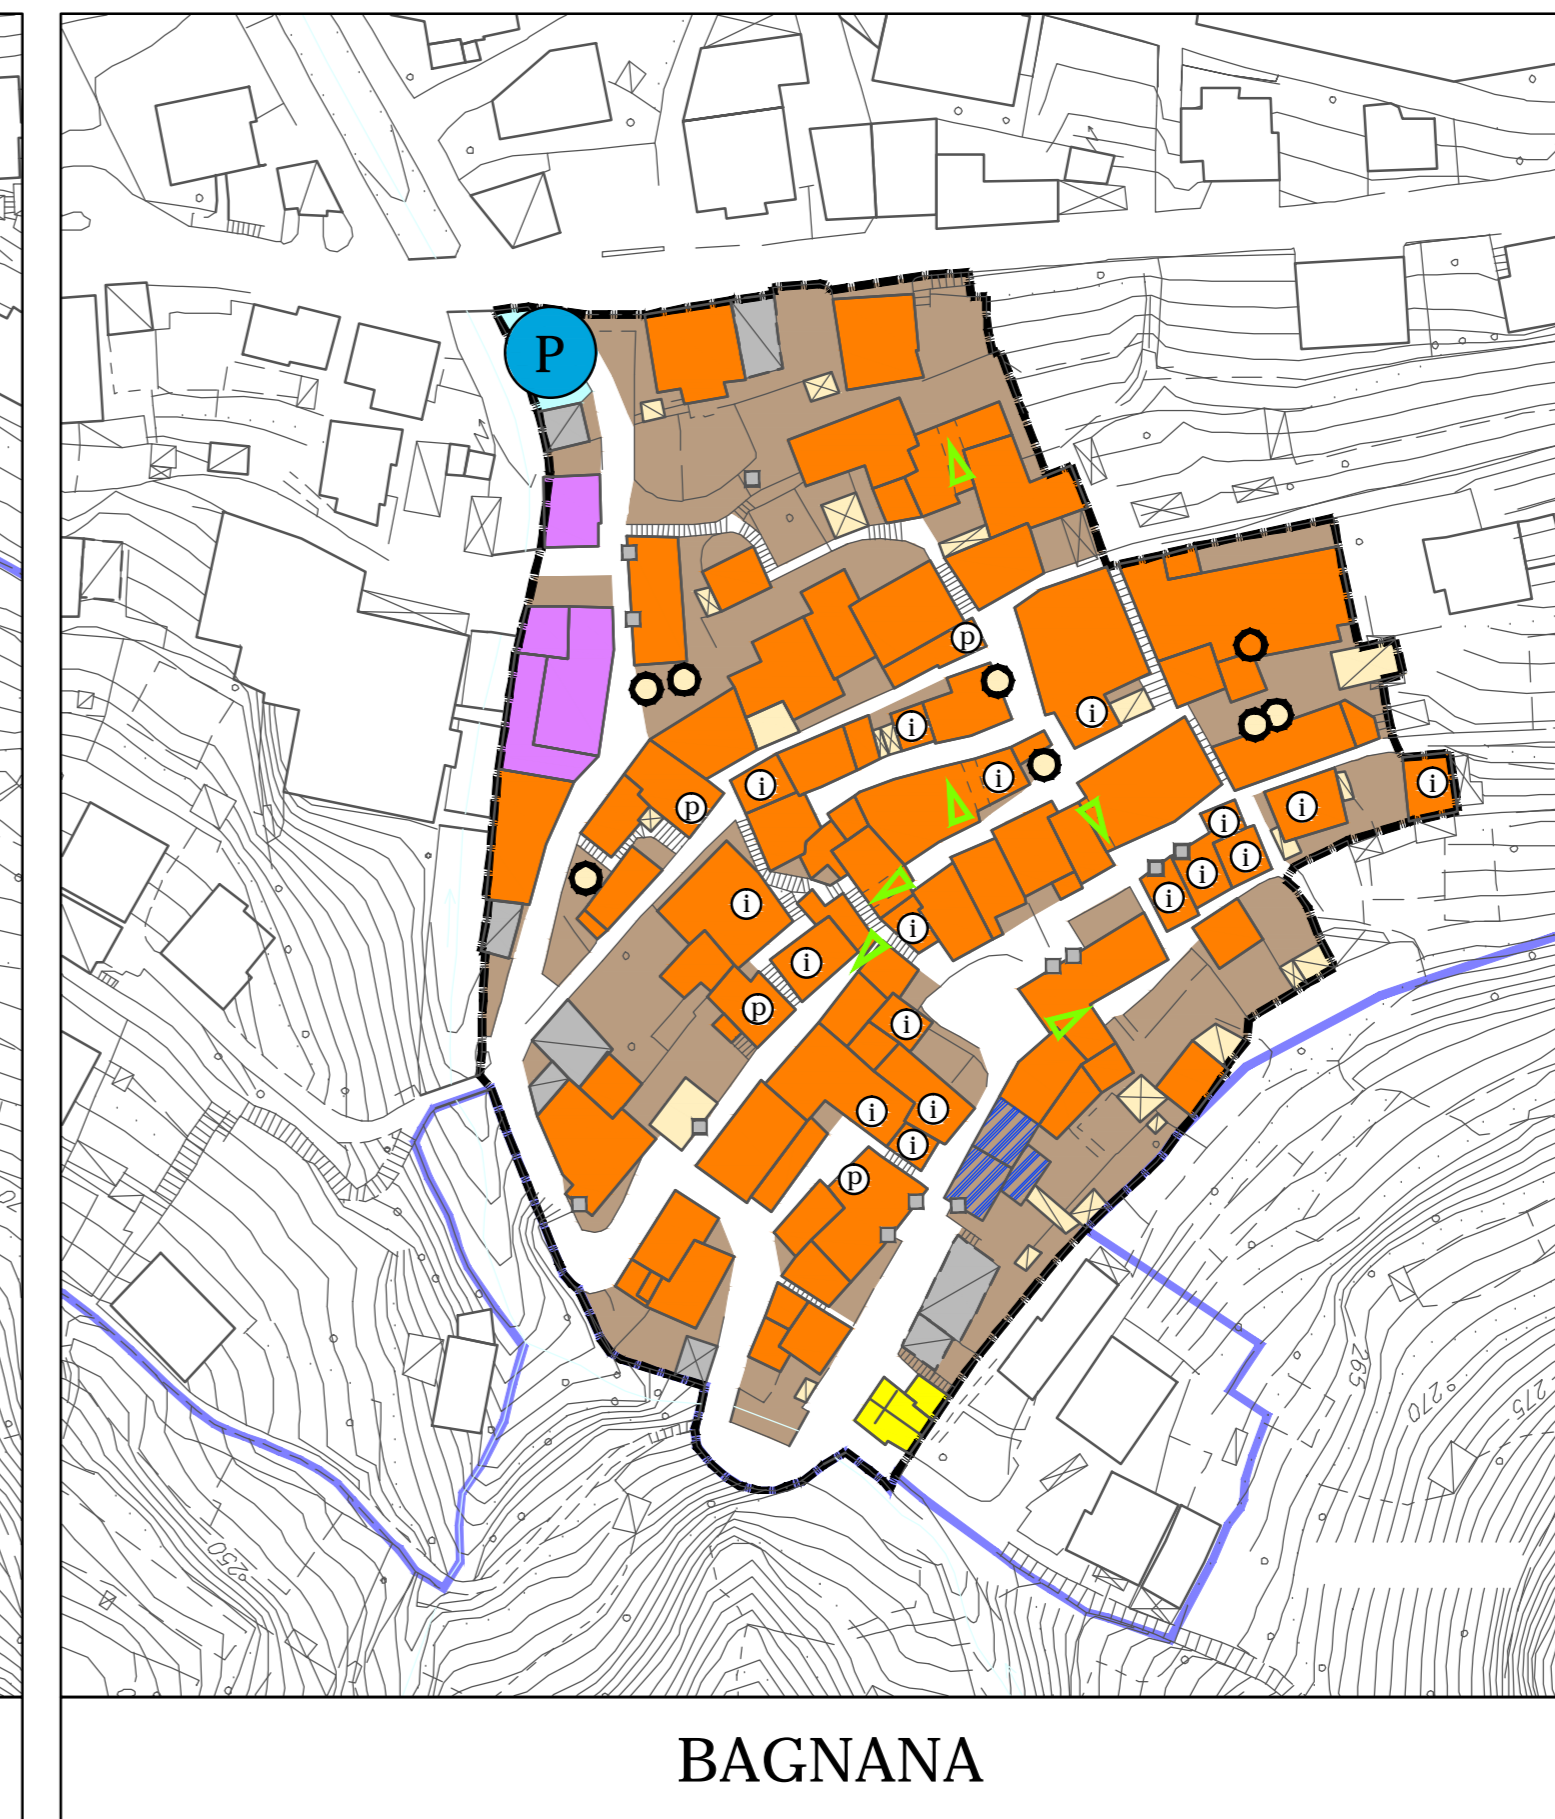

BAGNANA

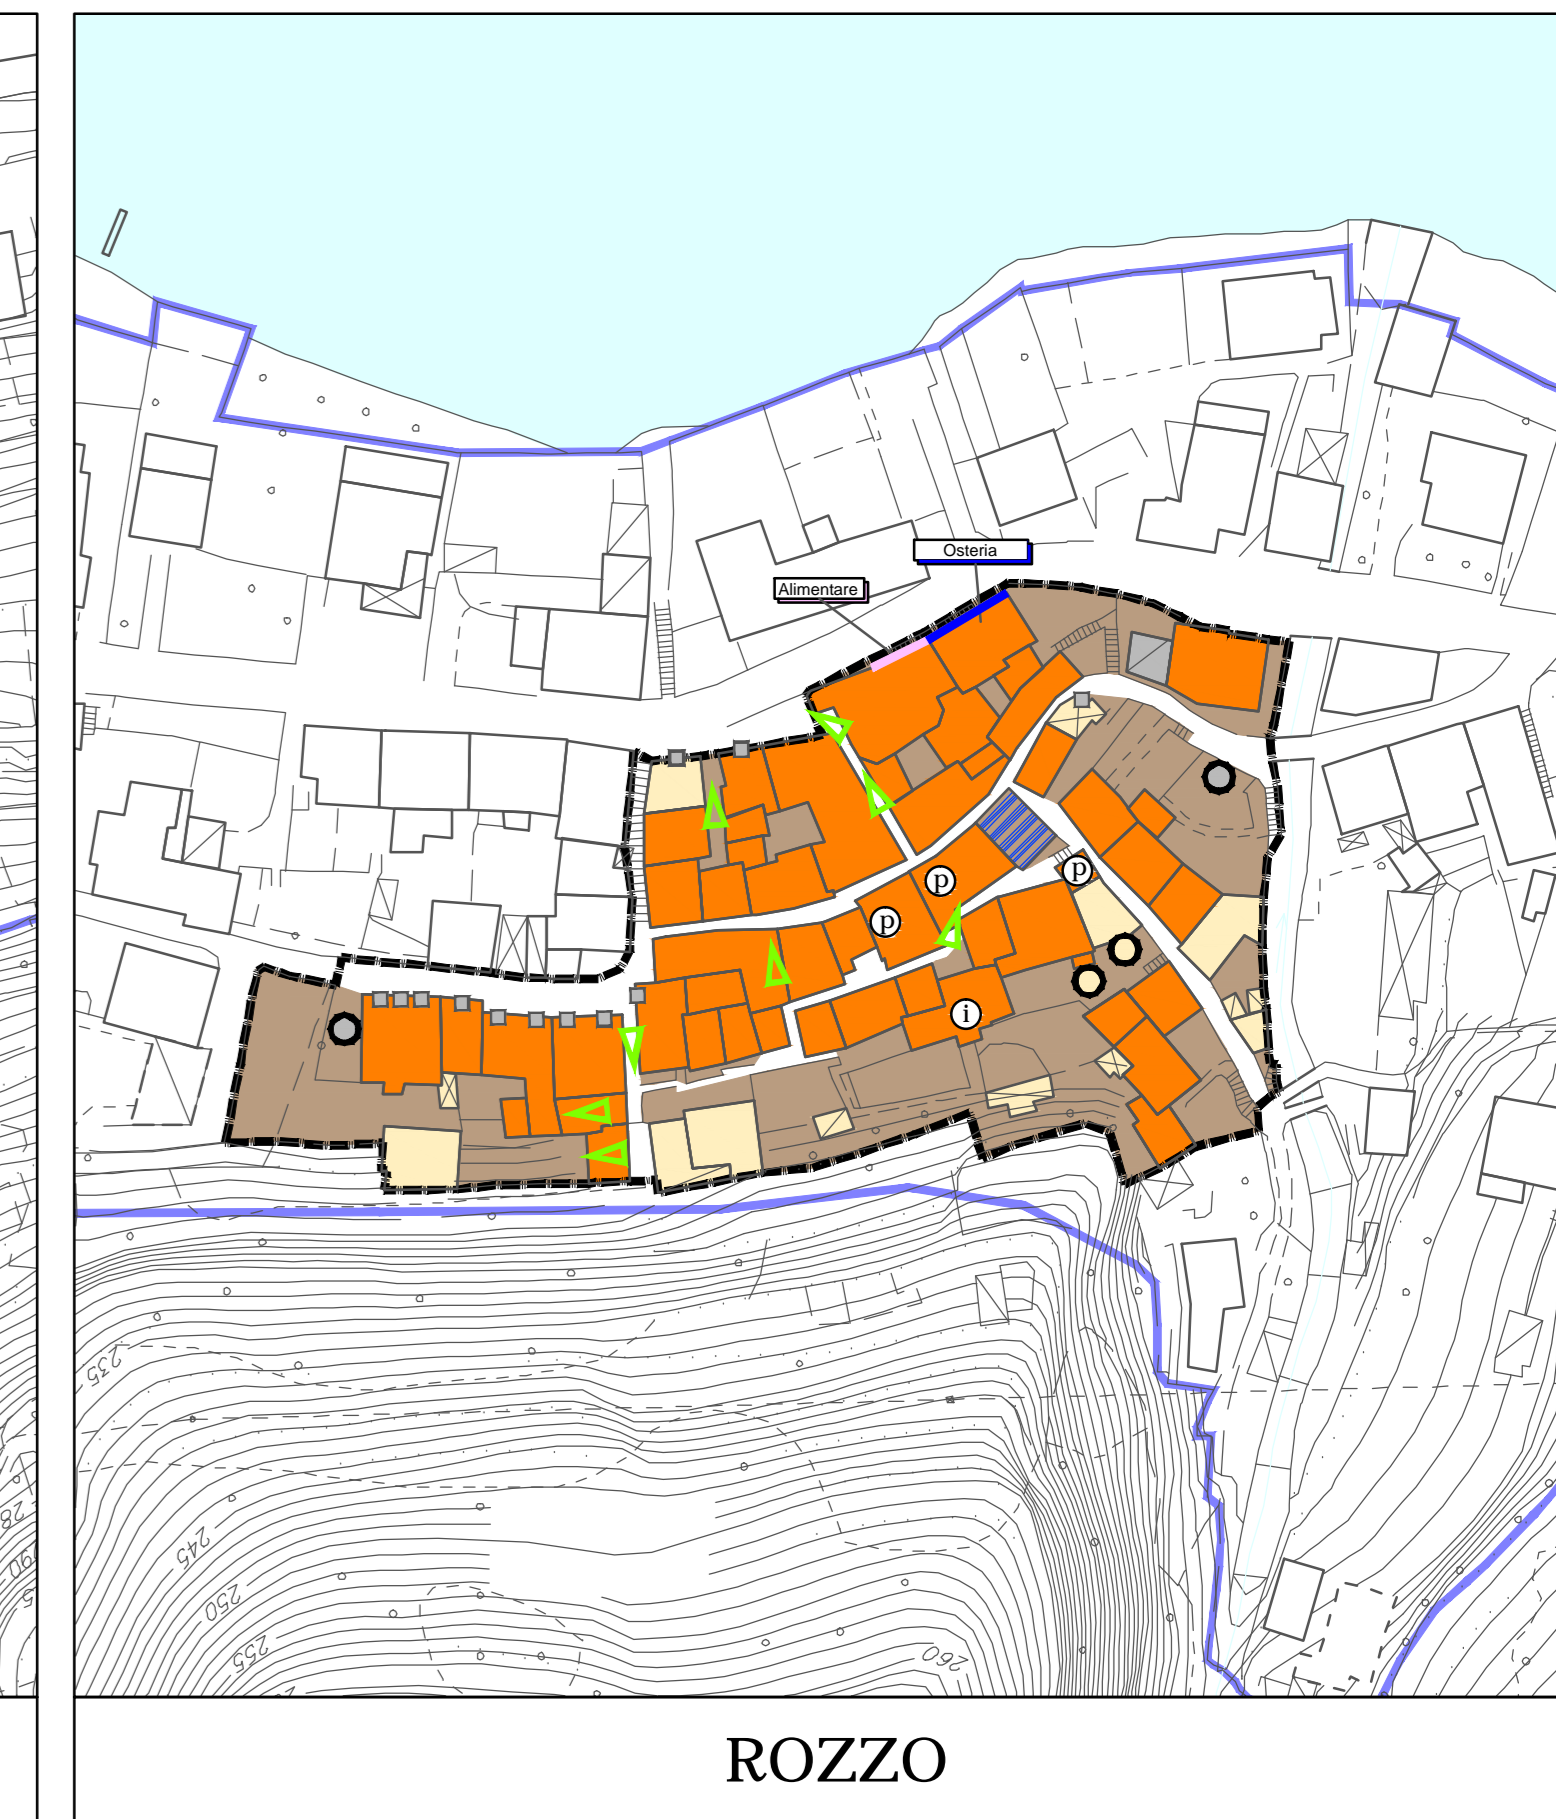


ROZZO

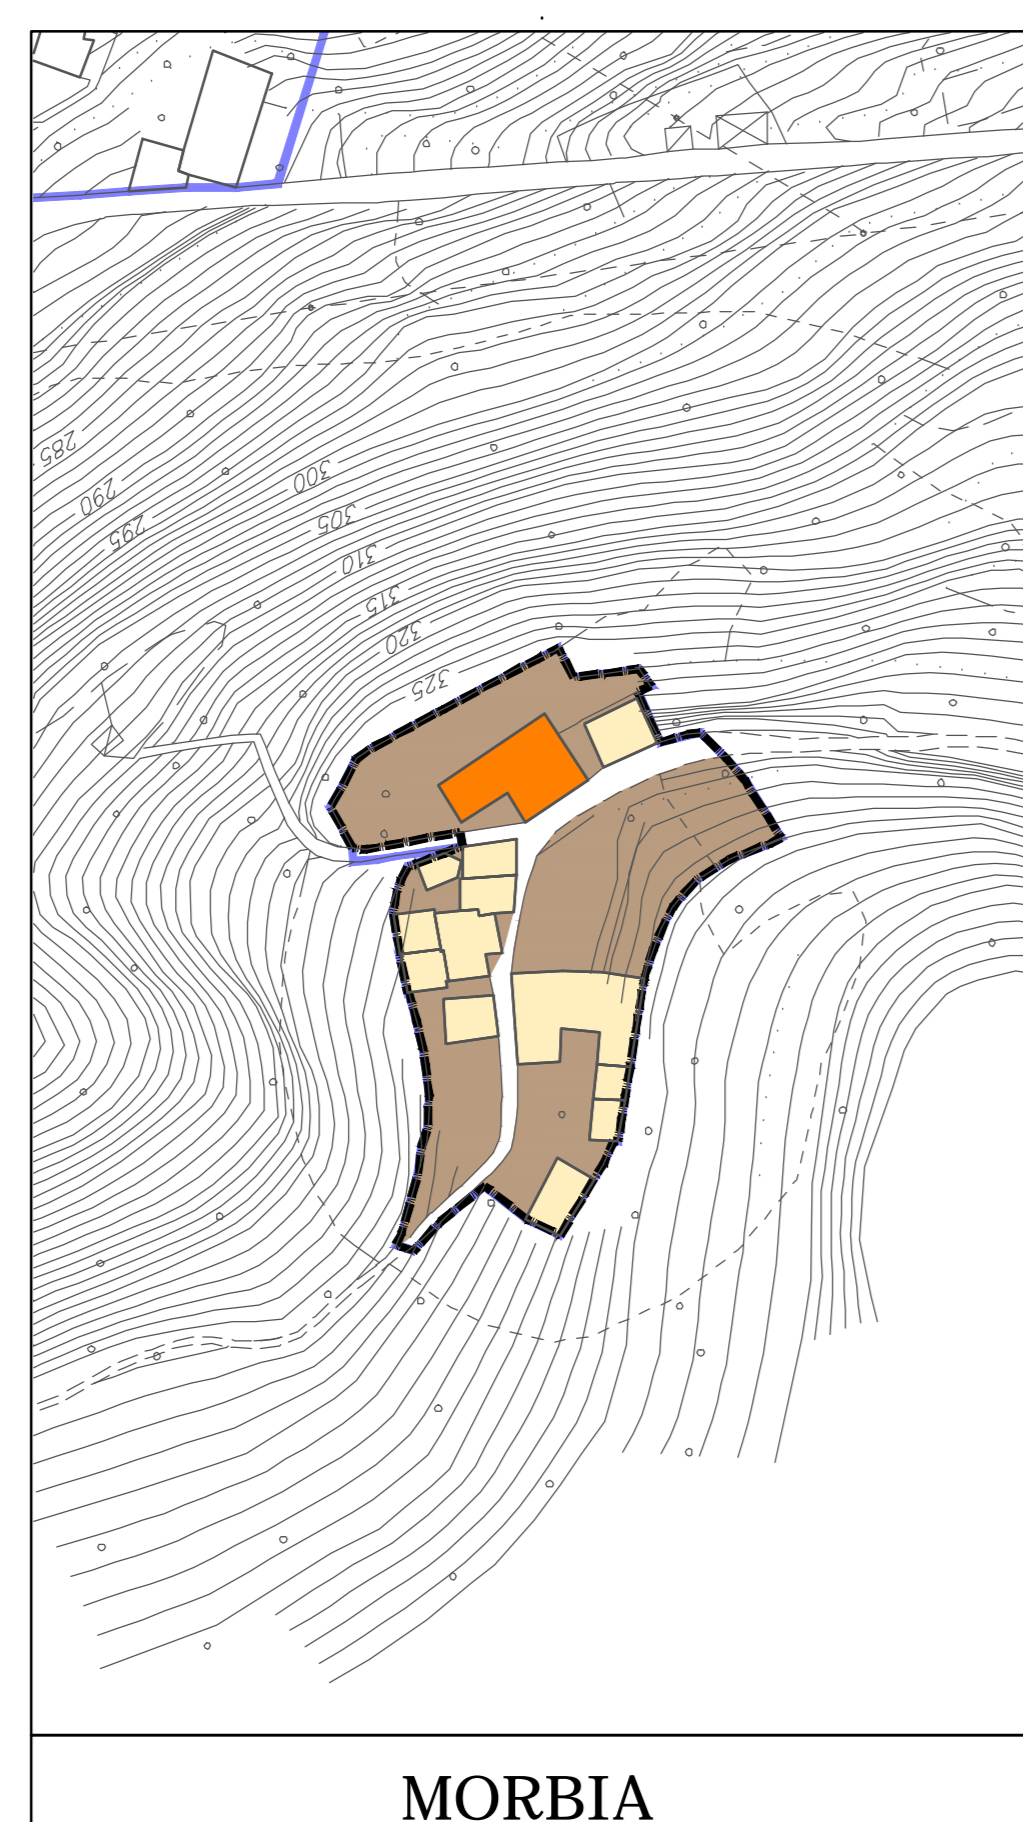


MORBIA




SOSSANA e SOSTRA

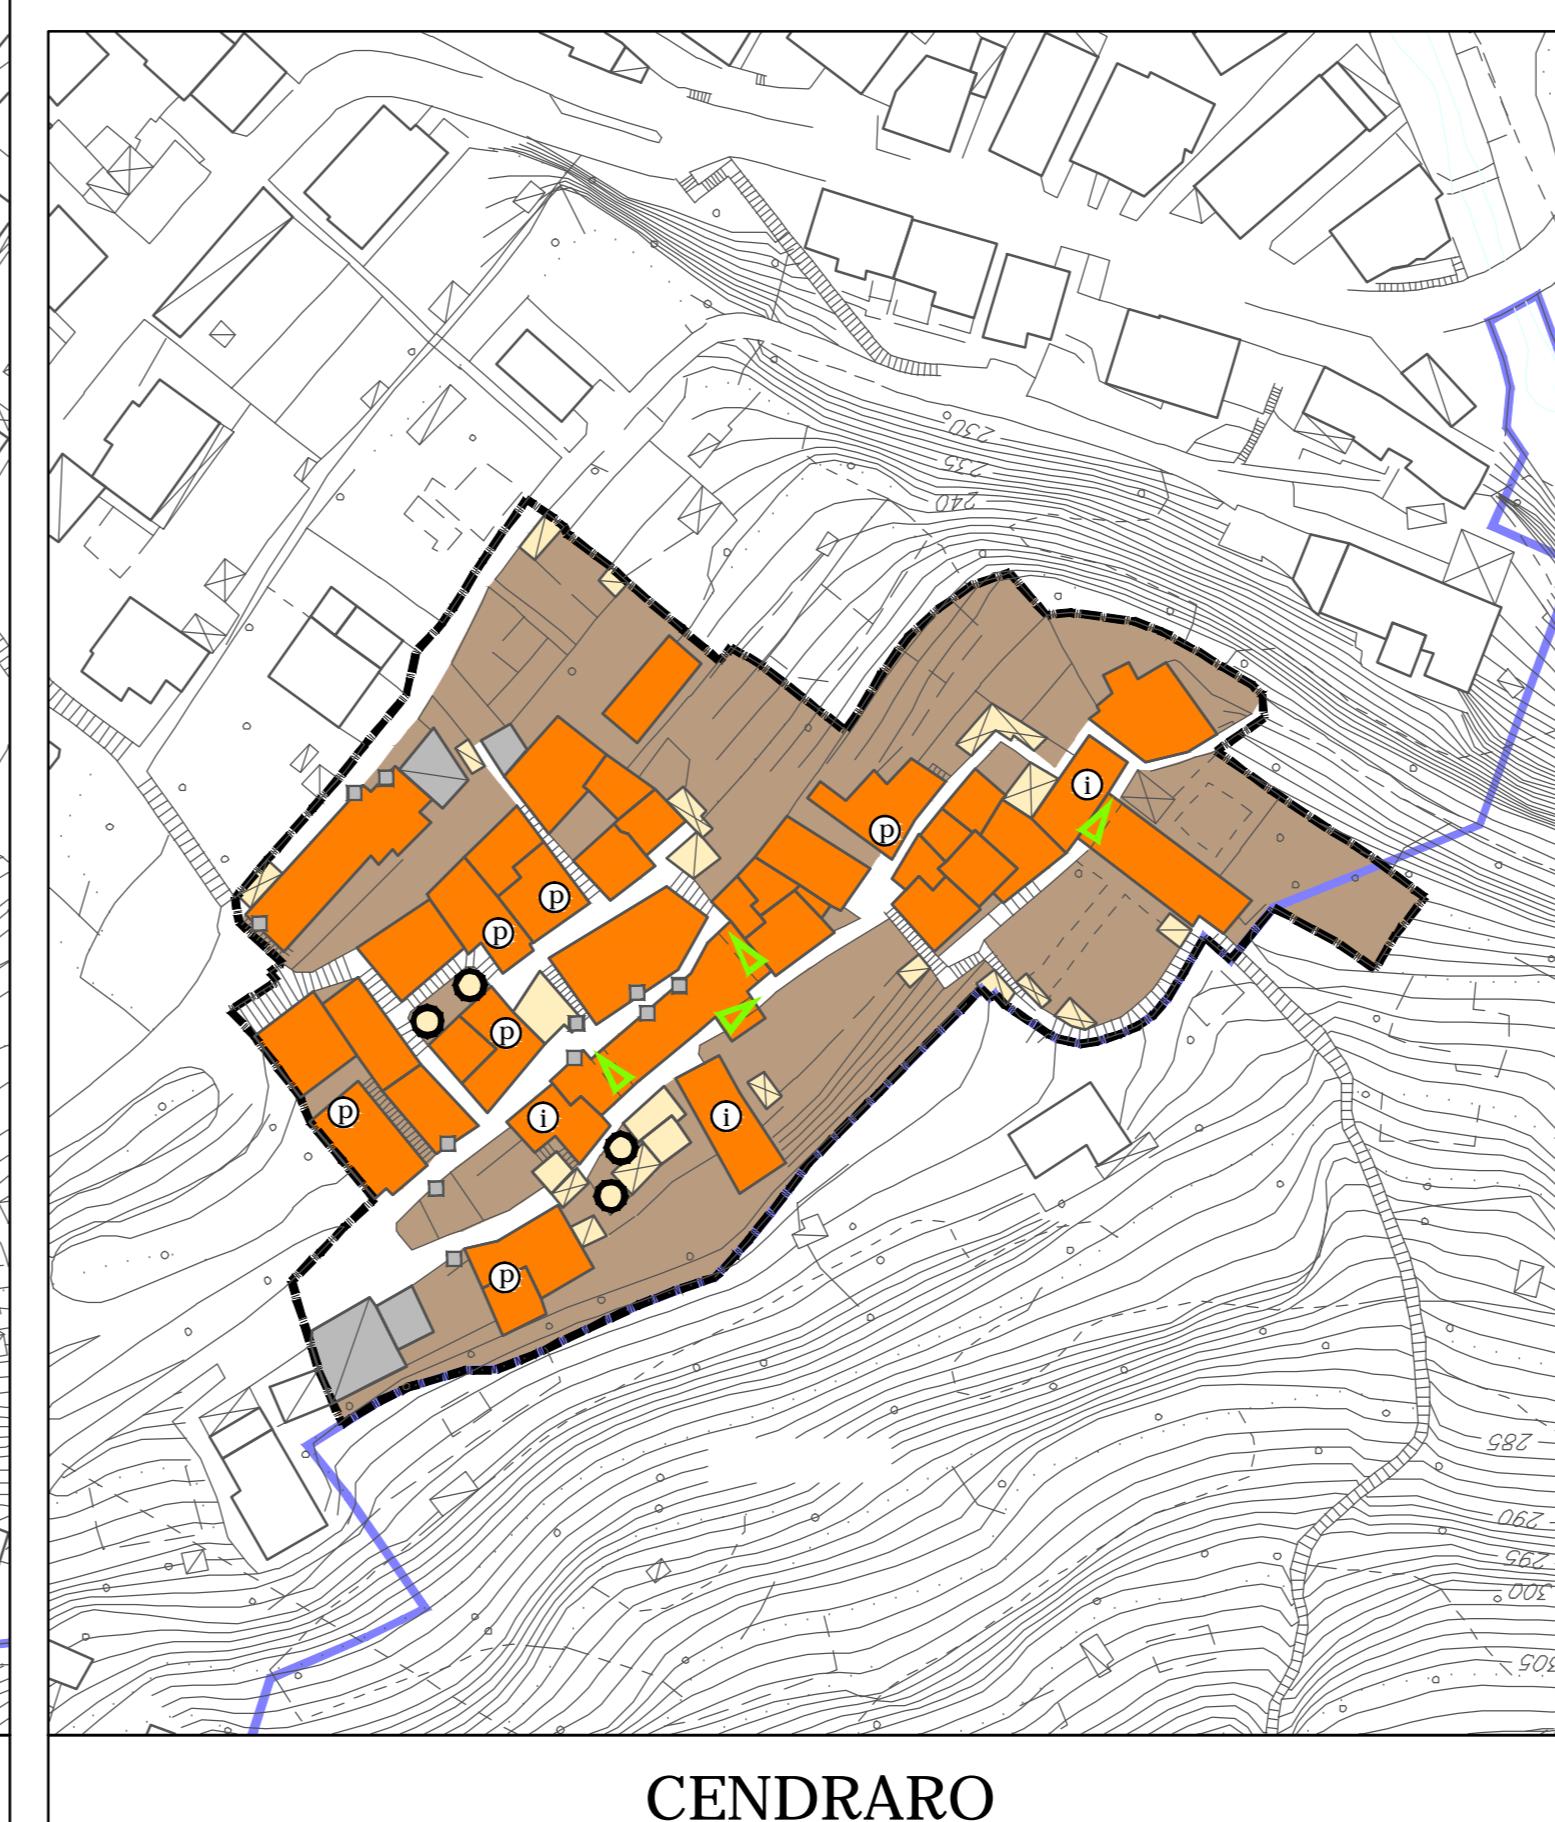

CENDRARO

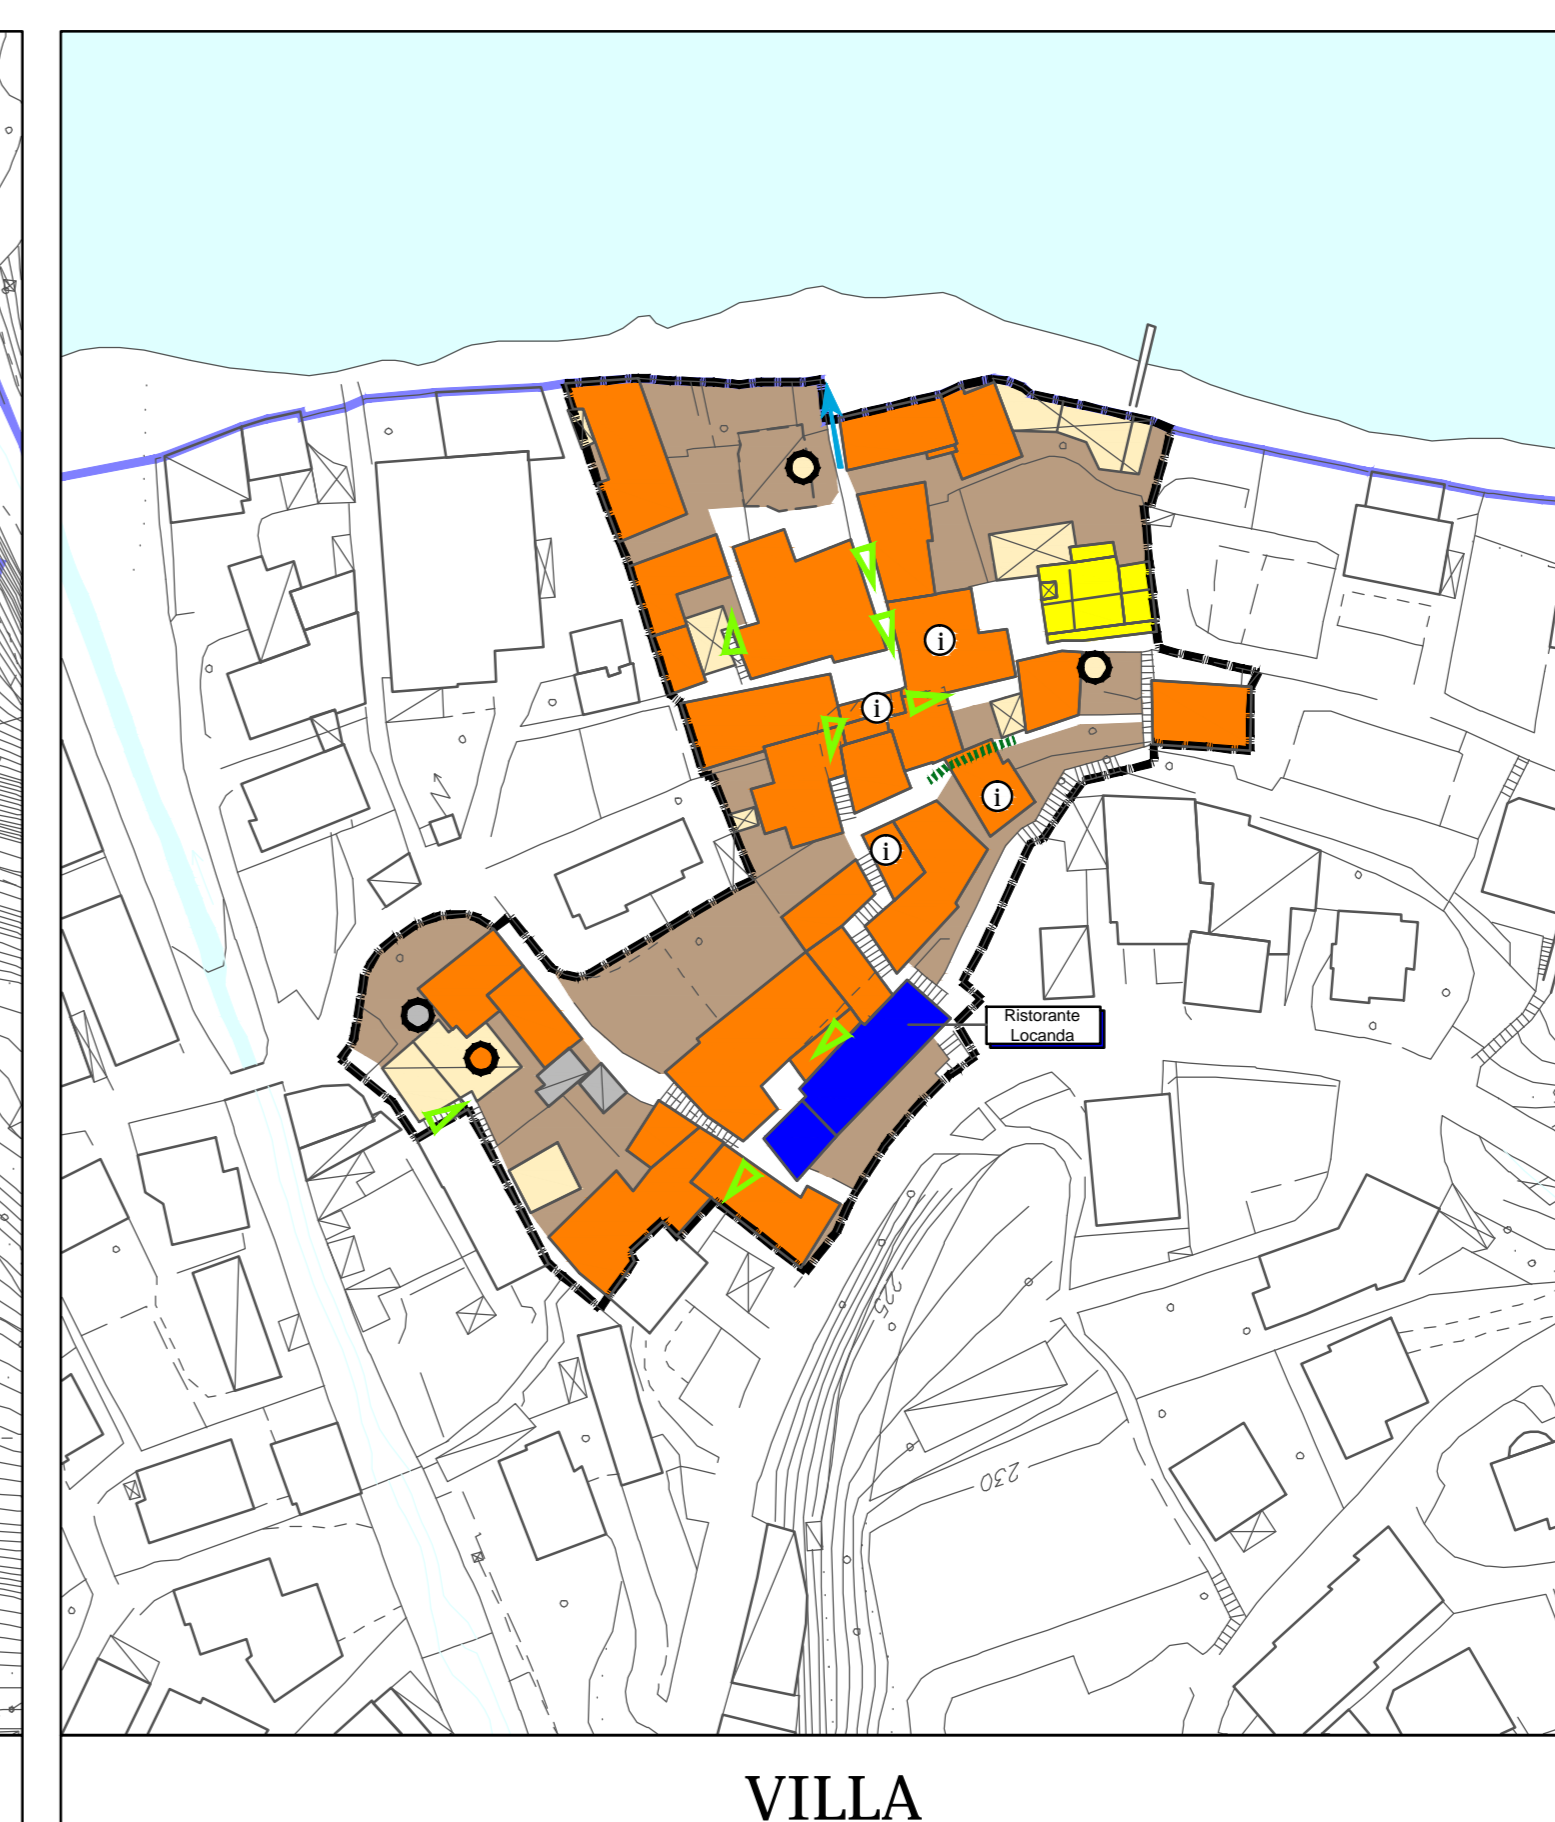

VILLA

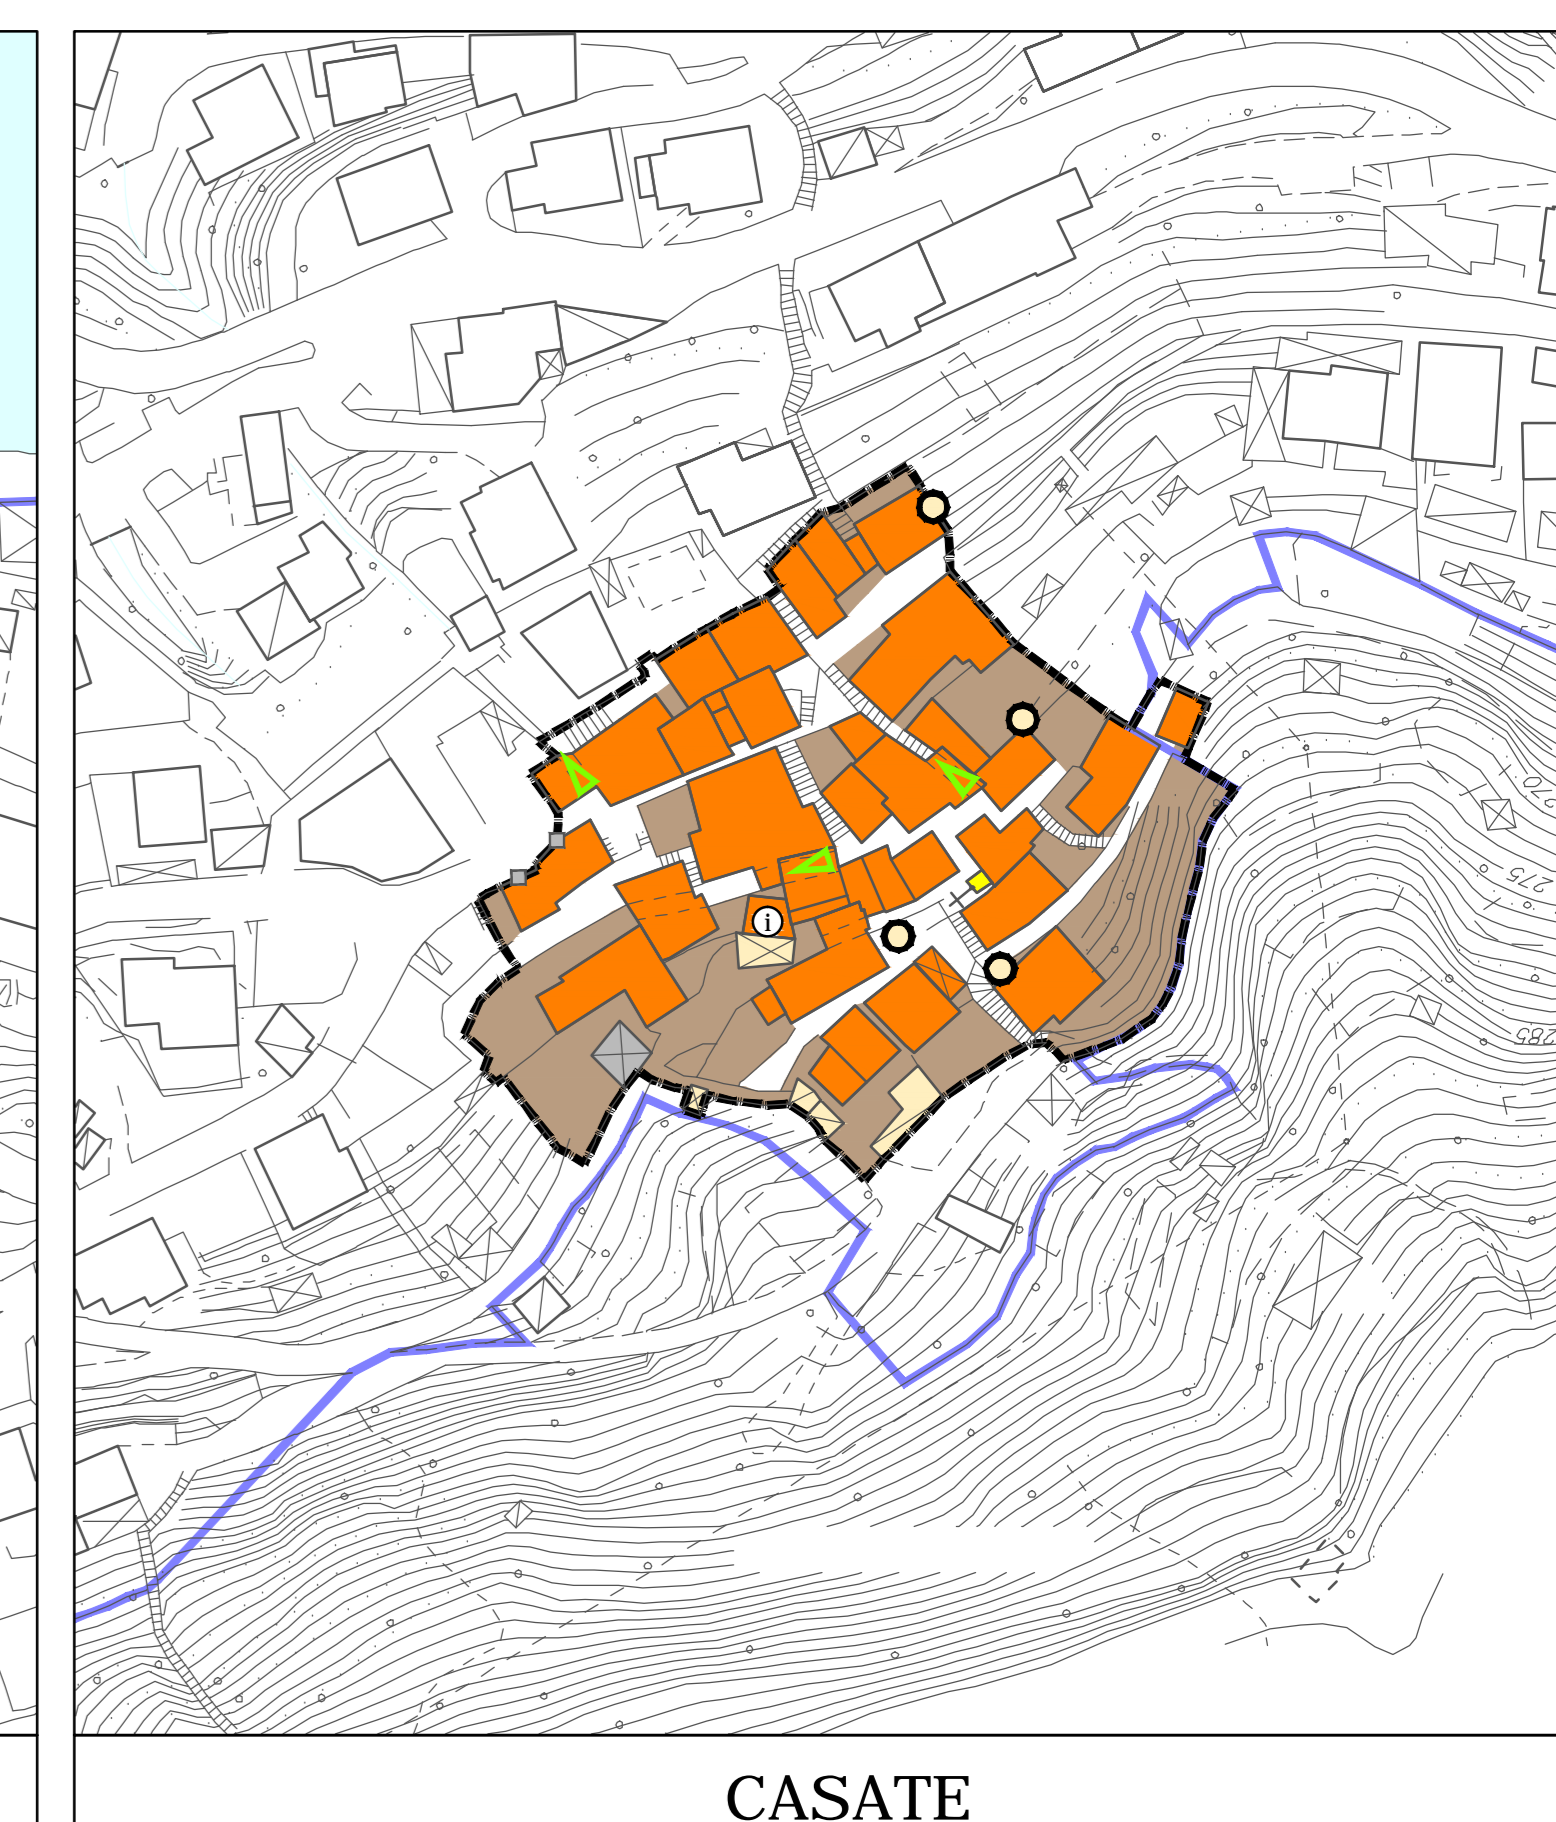

CASATE