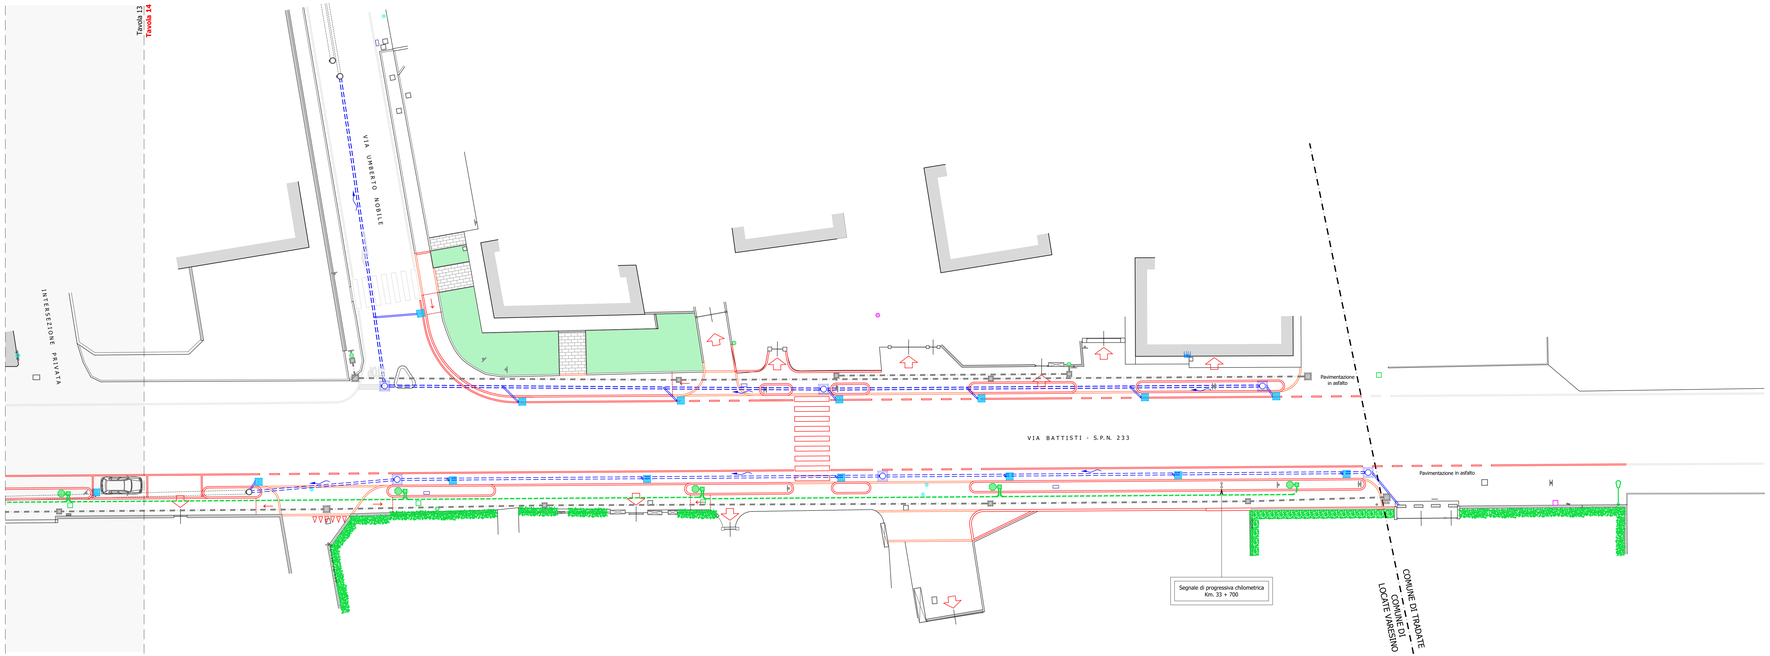

QUADRO D'UNIONE

Scala 1:2.000

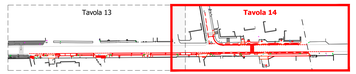

Nord

LEGENDA

Tombinatura acque chiare esistente

Tubazione

Tombinatura acque chiare in progetto

Tubo pvc Øe 200 mm

Cameretta d'ispezione

Caditoia raccolta acque meteoriche

Cavidotto rete pubblica illuminazione

Cavidotto corrugato a doppio strato in Pe.ad Øe 110 mm

Palo porta-lampione

Pozzetto d'ispezione piede palo dim.int. cm 40x40xh.63

Nuovo cavidotto

Cavidotto corrugato a doppio strato in Pe.ad Øe 125 mm

Pozzetto d'ispezione dim.int. cm 45x45xh.90

Pozzetto d'ispezione dim.int. cm 60x60xh.100

N.B.: La posizione dei nuovi cavidotti andrà definita in fase esecutiva anche in funzione dei servizi interrati esistenti

COMUNE DI LOCATE VARESINO

Provincia di Como

REALIZZAZIONE NUOVO PERCORSO CICLO-PEDONALE LUNGO VIA BATTISTI NEL TRATTO COMPRESO TRA VIA TRIONFINA ED IL CONFINE COMUNALE

PROGETTO DEFINITIVO/ESECUTIVO

Aggiornamento 2023

14

PROGETTO: PLANIMETRIA RETI SOTTO-SERVIZI TRATTO DA INTERSEZIONE PRIVATA A CONFINE COMUNALE

data	aggiornamento	classificazione
Settembre 2023	Aggiornamento richiesta validatore	220507
		scala 1:200 - 1:2.000
		data settembre 2023

STA Studio Tecnico Associato
geom. A. De Lillo & geom. M. Vanzini
Via Dubini, 7 - 21013 Gallarate segreteria@studiodelillovanzini.it tel. 0331/777040 - fax 0331/708095