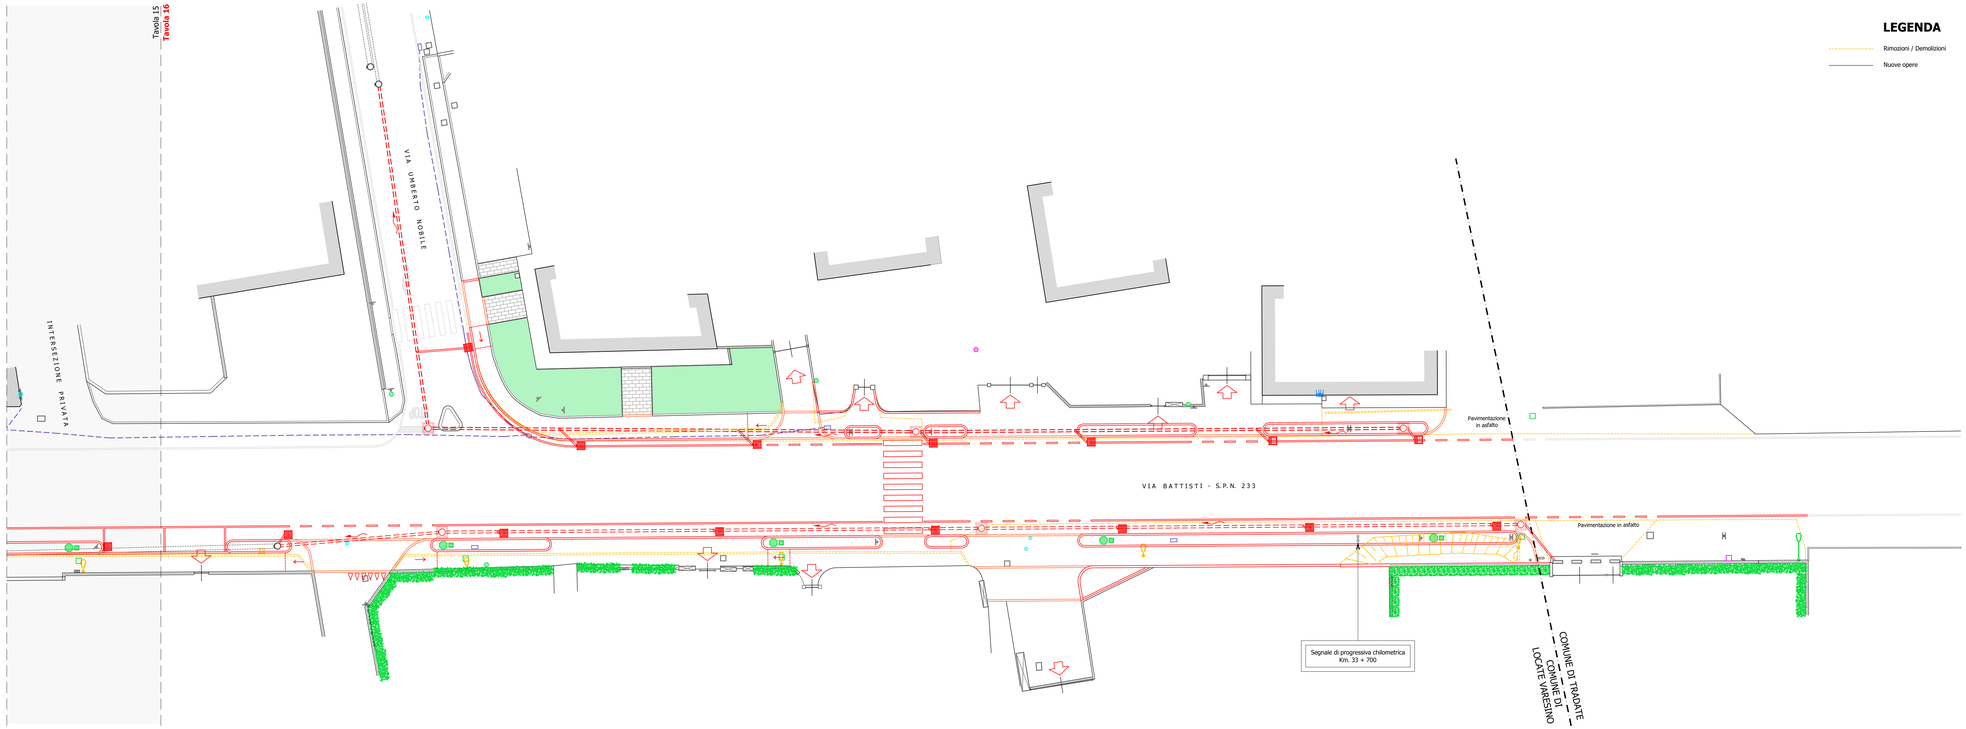

LEGENDA

- Rimozioni / Demolizioni
- Nuove opere

QUADRO D'UNIONE

Scala 1:2.000

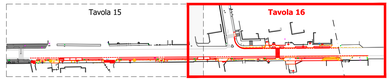

Nord

COMUNE DI LOCATE VARESINO

Provincia di Como

REALIZZAZIONE NUOVO PERCORSO CICLO-PEDONALE LUNGO VIA BATTISTI NEL TRATTO COMPRESO TRA VIA TRIONFINA ED IL CONFINE COMUNALE

PROGETTO DEFINITIVO/ESECUTIVO

Aggiornamento 2023

16

RAFFRONTO: PLANIMETRIA OPERE STRADALI E TOMBINATURA
TRATTO DA INTERSEZIONE PRIVATA A CONFINE COMUNALE

data	aggiornamento	classificazione
		220507
		scala
		1:200 - 1:2.000
		data
		settembre 2023

STA Studio Tecnico Associato
geom. A. De Lillo & geom. M. Vanzini
Via Dubini, 7 - 21013 Gallarate segreteria@studiodelillovanzini.it tel. 0331/777040 - fax 0331/708095