SEZIONE C-C
Scala 1:50

Distanza progressiva (ml.)	10,00
Scavo (mq.)	0,30
Reinterro (mq.)	1,15

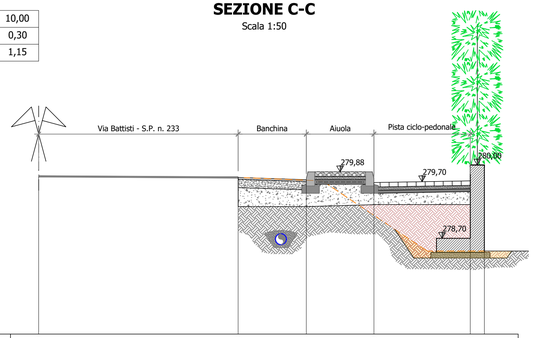

QUOTE PROGETTO	279,80	279,78	279,74	279,69	279,72		
DISTANZE PARZIALI	3,54	1,21	1,20	1,71	0,25		
DISTANZE PROGRESSIVE	0,00	3,54	4,75	5,95	7,66	7,91	

PLANIMETRIA STRALCIO
Scala 1:200

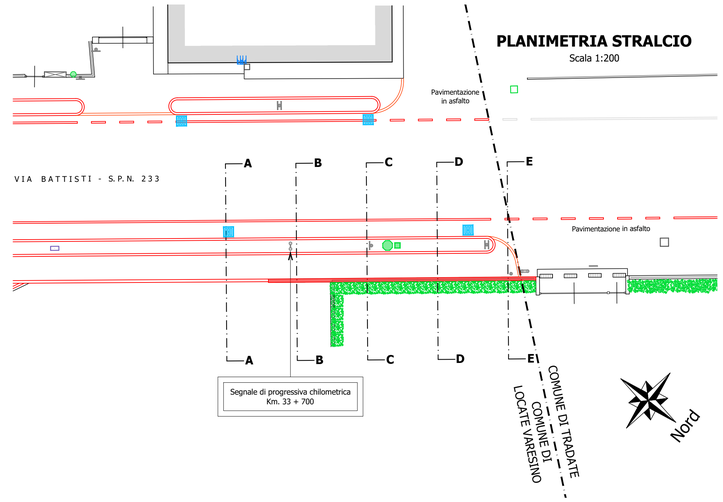

SEZIONE D-D
Scala 1:50

Distanza progressiva (ml.)	15,00
Scavo (mq.)	0,70
Reinterro (mq.)	1,35

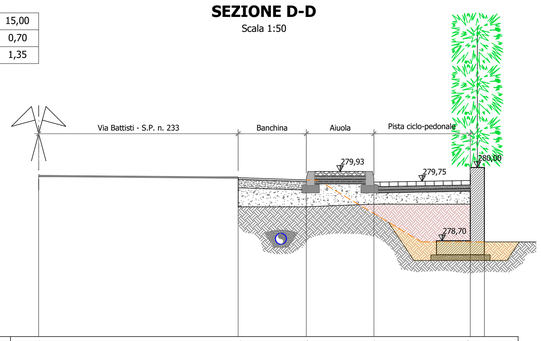

QUOTE PROGETTO	279,85	279,82	279,78	279,74	279,77		
DISTANZE PARZIALI	3,54	1,21	1,20	1,71	0,25		
DISTANZE PROGRESSIVE	0,00	3,54	4,75	5,95	7,66	7,91	

SEZIONE A-A
Scala 1:50

Distanza progressiva (ml.)	0,00
Scavo (mq.)	0,00
Reinterro (mq.)	0,00

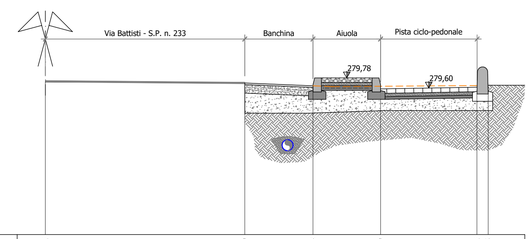

QUOTE PROGETTO	279,72	279,69	279,64	279,59	279,62	279,65	
DISTANZE PARZIALI	3,54	1,21	1,20	1,71	0,20		
DISTANZE PROGRESSIVE	0,00	3,54	4,75	5,95	7,66	7,86	

SEZIONE E-E
Scala 1:50

Distanza progressiva (ml.)	20,00
Scavo (mq.)	2,90
Reinterro (mq.)	2,30

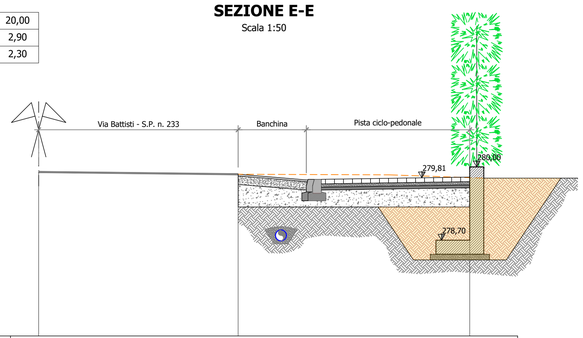

QUOTE PROGETTO	279,91	279,87	279,77 279,78	279,82			
DISTANZE PARZIALI	3,54	1,21	2,90	0,25			
DISTANZE PROGRESSIVE	0,00	3,54	4,75	7,65	7,90		

SEZIONE B-B
Scala 1:50

Distanza progressiva (ml.)	5,00
Scavo (mq.)	1,55
Reinterro (mq.)	1,30

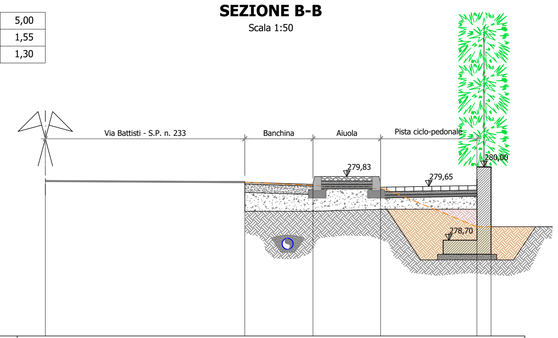

QUOTE PROGETTO	279,80	279,73	279,69	279,64	279,67		
DISTANZE PARZIALI	3,54	1,21	1,20	1,71	0,25		
DISTANZE PROGRESSIVE	0,00	3,54	4,75	5,95	7,66	7,91	

COMUNE DI LOCATE VARESINO
Provincia di Como

REALIZZAZIONE NUOVO PERCORSO CICLO-PEDONALE LUNGO VIA BATTISTI NEL TRATTO COMPRESO TRA VIA TRIONFINA ED IL CONFINE COMUNALE

PROGETTO DEFINITIVO/ESECUTIVO

Aggiornamento 2023

20

PROGETTO MURO DI SOSTEGNO CIVICO n. 67:
SEZIONI TRASVERSALI

data	aggiornamento	classificazione
		220507
		scala **1:50**
		data **settembre 2023**

STA Studio Tecnico Associato
geom. A. De Lillo & geom. M. Vanzini
Via Dubini, 7 - 21013 Gallarate segreteria@studiodelillovanzini.it tel. 0331/777040 - fax 0331/708095