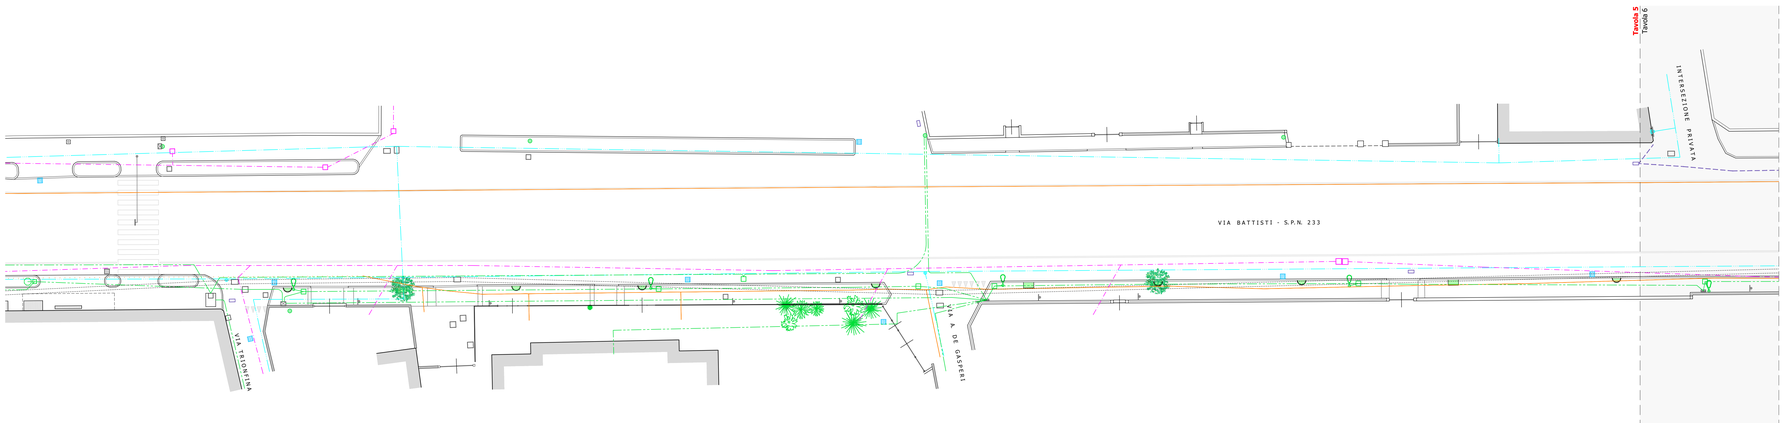

QUADRO D'UNIONE

Scala 1:2.000

Nord

LEGENDA

- Tombinatura acque chiare esistenti
- Cavidotto rete Enel
- Cavidotto rete Telecom
- Tubazione acquedotto
- Tubazione rete gas metano
- Ripristino scavo rete fibra ottica

N.B.: Le posizioni dei servizi interrati esistenti sono state riportate sulla base delle indicazioni fornite dagli Enti erogatori e dagli Uffici comunali preposti (shapefiles), tuttavia devono intendersi puramente indicative in quanto i medesimi Enti non sono stati in grado di fornire elementi di dettaglio tali da consentire l'individuazione dell'esatta posizione e profondità degli stessi. Prima dell'esecuzione dei lavori, l'impresa esecutrice dovrà provvedere a coordinarsi con gli erogatori dei servizi, al fine di localizzare con precisione l'esatta posizione e profondità dei relativi servizi.

COMUNE DI LOCATE VARESINO

Provincia di Como

REALIZZAZIONE NUOVO PERCORSO CICLO-PEDONALE LUNGO VIA BATTISTI NEL TRATTO COMPRESO TRA VIA TRIONFINA ED IL CONFINE COMUNALE

PROGETTO DEFINITIVO/ESECUTIVO

Aggiornamento 2023

5

STATO DI FATTO: PLANIMETRIA
IDENTIFICAZIONE SOTTO-SERVIZI VIA CESARE BATTISTI
TRATTO DA INCROCIO CON VIA TRIONFINA A INTERSEZIONE PRIVATA

data	aggiornamento	classificazione
		220507
		scala
		1:200 - 1:2.000
		data
		settembre 2023

STA Studio Tecnico Associato
geom. A. De Lillo & geom. M. Vanzini
Via Dubini, 7 - 21013 Gallarate segreteria@studiodelillovanzini.it tel. 0331/777040 - fax 0331/708095