PARTICOLARE FONDAZIONE ED ALLACCIAMENTO PALI PUBBLICA ILLUMINAZIONE

scala 1.20

Chiusino in ghisa sferoidale tipo Milano, altezza 45 mm, peso 36 kg, dimensioni interne 44x44 cm

Plinto in calcestruzzo prefabbricato, certificato secondo Norme UNI NTC 2008, DM 14/10/2008, tipo monoblocco completo di pozzetto d'ispezione dim. 40 x 40 cm, foro palodiam. 28 cm.
Dim. plinto indicative 68x115x h. 97, in ogni caso idoneo per pali aventi altezza sino a ml. 12, in Zona 1 per condizioni di vento.

Foro per tubazione rete pubblica illuminazione in polietilene a doppia parete Ø 125 mm

Sottofondo e rinfianco in cls.

SEZIONI CONVENZIONALI DI SCAVO

RETE PUBBLICA ILLUMINAZIONE

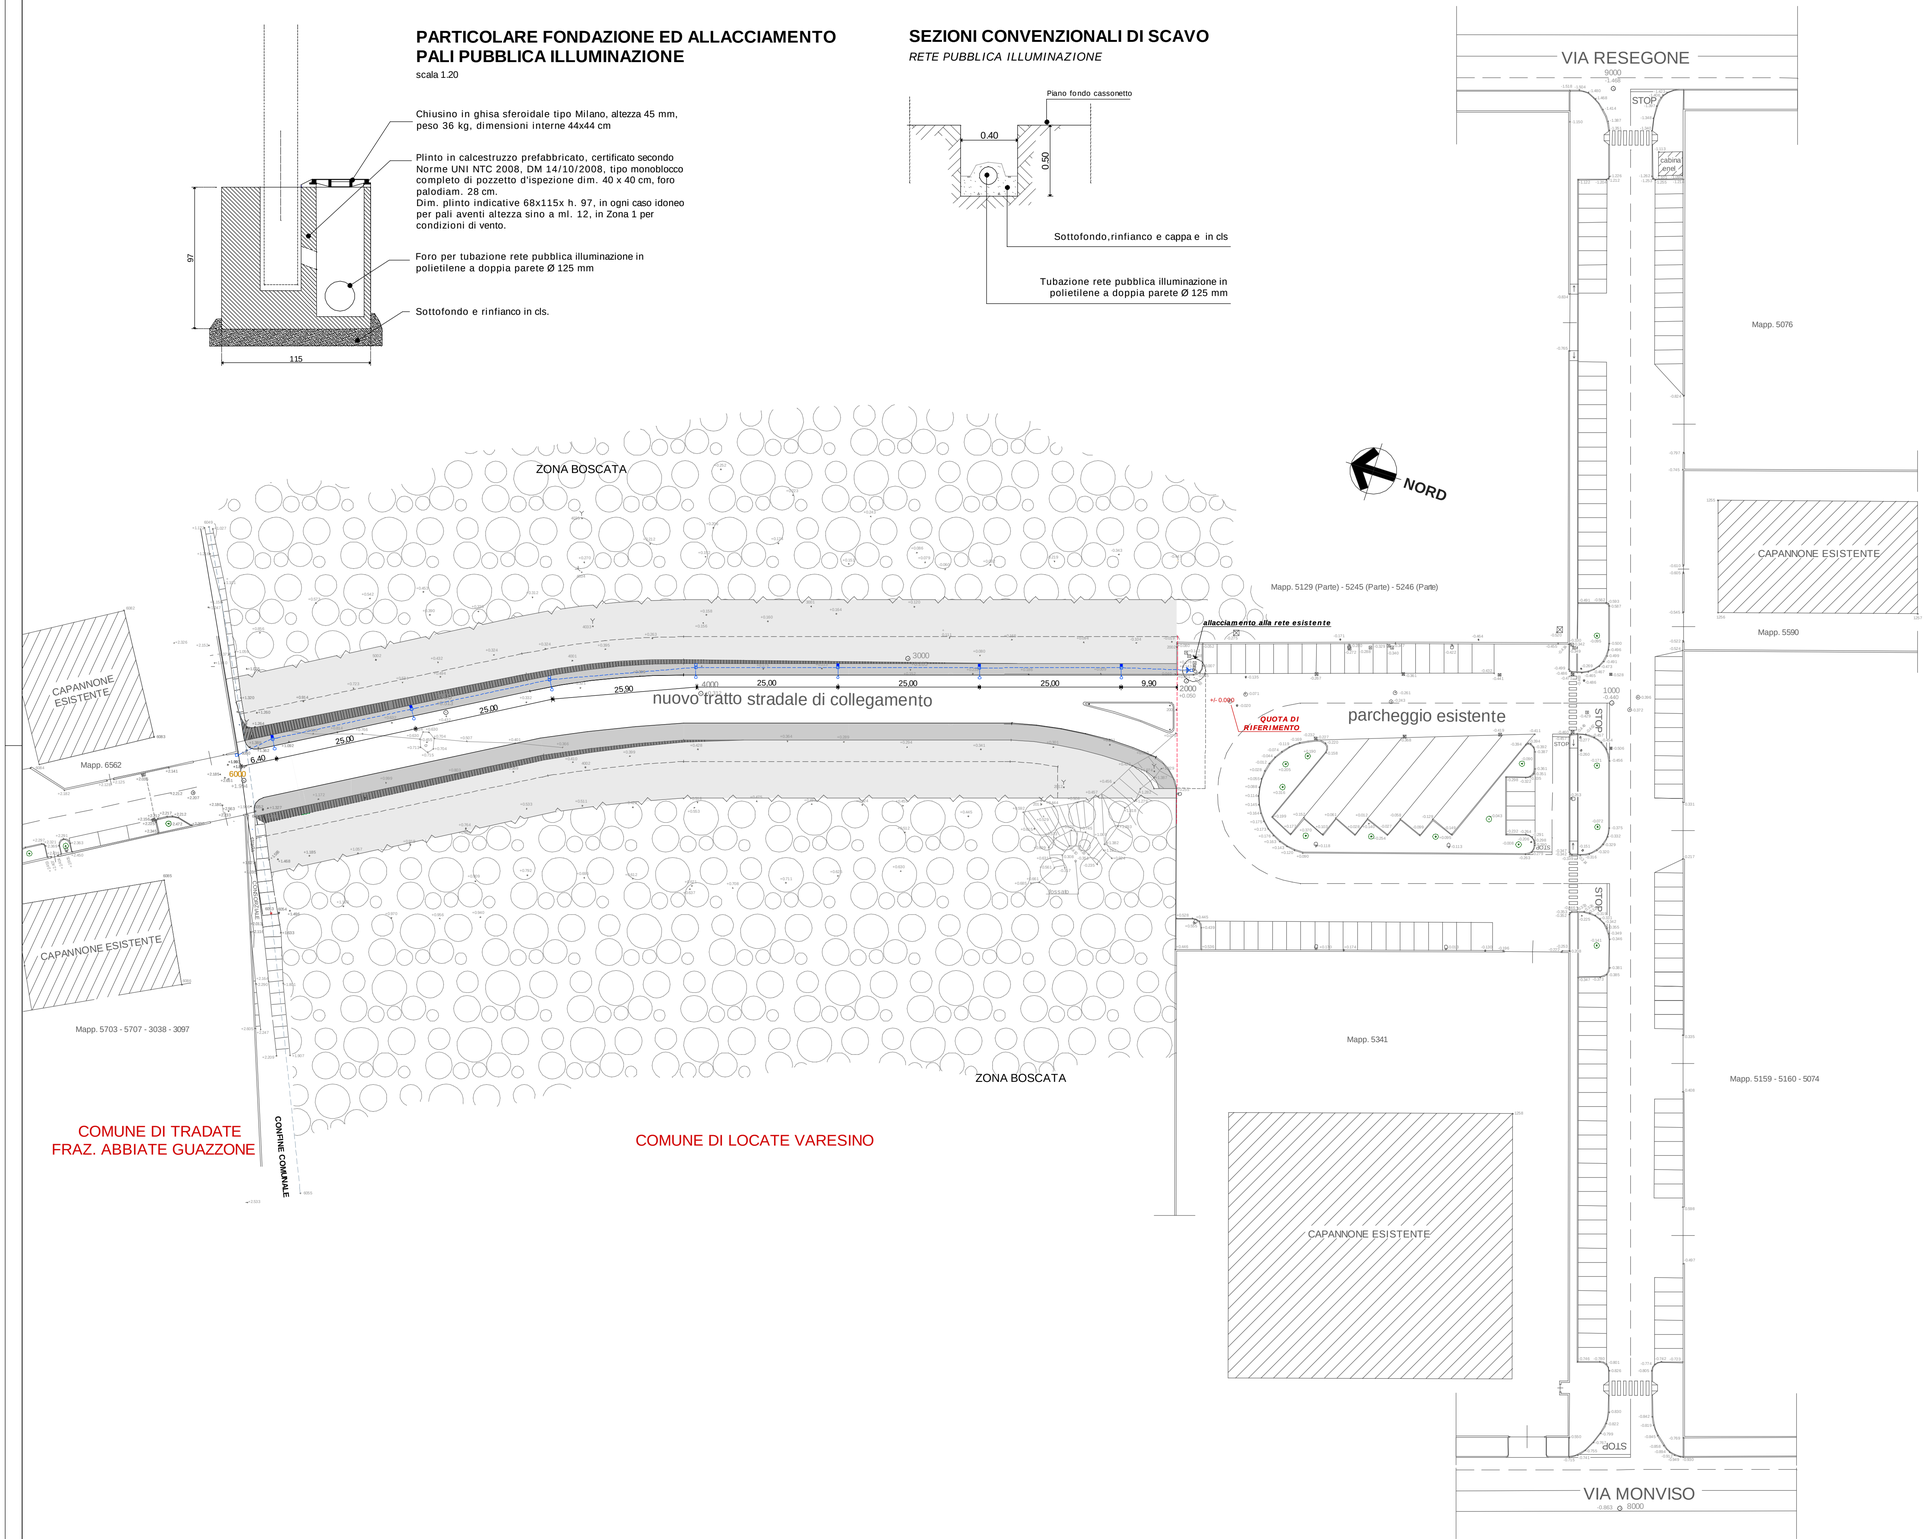

LEGENDA

Rete pubblica illuminazione (predisposizione)

- Condotta interrata costituita da tubazioni in polietilene a doppia parete (corrugata esterna e liscia interna), compreso di sottofondo e rinfianco in cls, De-125 mm
- Pozzetto d'ispezione prefabbricato in cls, senza fondo, dim. 45x45, h 90 cm, compresi di chiusini in ghisa sferoidale tipo "Milano"
- Plinto in calcestruzzo prefabbricato, certificato secondo Norme UNI NTC 2008, DM 14/10/2008, tipo monoblocco completo di pozzetto d'ispezione dim. 40 x 40 cm, foro palo diam. 28 cm.
  Dim. plinto indicative 68x115x h. 97, in ogni caso idoneo per pali aventi altezza sino a ml. 12, in Zona 1 per condizioni di vento.
  Dato completo di chiusino in ghisa sferoidale tipo Milano, altezza 45 mm, peso 36 kg, dimensioni interne 44x44 cm
- *Lampione tipo stradale (opera complementare non compresa nel presente appalto)*

Regione Lombardia

COMUNE DI LOCATE VARESINO

Provincia di Como

NUOVA STRADA DI COLLEGAMENTO FRA LA ZONA INDUSTRIALE (P.I.P.) DI VIA RESEGONE-VIA MONVISO E LA ZONA INDUSTRIALE (P.I.P.) DI VIA MONTE SAN MICHELE A TRADATE

PROGETTO ESECUTIVO - aggiornamento ed integrazione 2021

elaborato n. **Pe/17**

oggetto dell'elaborato **Reti tecnologiche: rete pubblica illuminazione (predisposizione). Particolari costruttivi**

scala varie | data: agosto 2021 | aggiornamenti:

Il Progettista:

Dr. Ing. Carlo Damiano Rossi
Ordine degli Ingegneri di Varese n. 2281

Dott. Arch. ALBERTO CARABELLI
ORDINE DEGLI ARCHITETTI DELLA PROVINCIA DI VARESE

Il Responsabile del Procedimento

Coordinamento prestazioni - integrazioni grafiche
Coordinamento sicurezza CSP e CSE
dott. arch. Alberto Carabelli
P. IVA 03384360123 C.F. CRB LRT 68L25 L682L
Tradate (VA), via Zara, 12
telefono: 0331.843021 - fax. 0331.917074
e-mail: carabelli@arpassociati.it
collaboratore: dott. arch. Alessandro Santomenna

Indagine geologica, geotecnica e sismica
Studio idrologico, idrogeologico ed idraulico
ABMGEO srl - dott.geol. Luca Arieni
P. IVA 10991660969
Sede legale: Milano (MI), via E. Filiberto 2
Sede operativa: Morazzone (VA), via Europa 33
telefono: 332 462004
e-mail: info@abmgeo.it

Aggiornamento progetto esecutivo
Direzione lavori, misura e contabilità
dott. ing. Carlo Damiano Rossi
Studio Rossi Ingegneri Associati
P. IVA 02485420125
Bolladello di Cairate (VA), via Sant'Ambrogio 8
telefono: 0331 310025 - fax: 0331 310025
e-mail: studio@rossierossi.eu