


futuri stalli di sosta compensativi di quelli eventualmente eliminati in territorio di Tradate per il proseguimento della pista ciclabile

vedi elaborato Pe/15
attraversamento faunistico

TRATTO RETTILINEO N. 2 = 49,84

LEGENDA

- Nuovo tracciato in progetto
- Sezioni stradali in progetto
- Principali assi di tracciamento
- Quote altimetriche di progetto
- Sensi di marcia
- Scarpata di raccordo
- Raccordare con strada consorziale
- Scarificazione manto stradale esistente, pulitura e formazione nuovo manto bituminoso
- Demolizione completa pavimentazione stradale bituminosa esistente, pulitura e formazione nuovo manto bituminoso
- Allargamento di cm. 36 per agevolare transito in curva

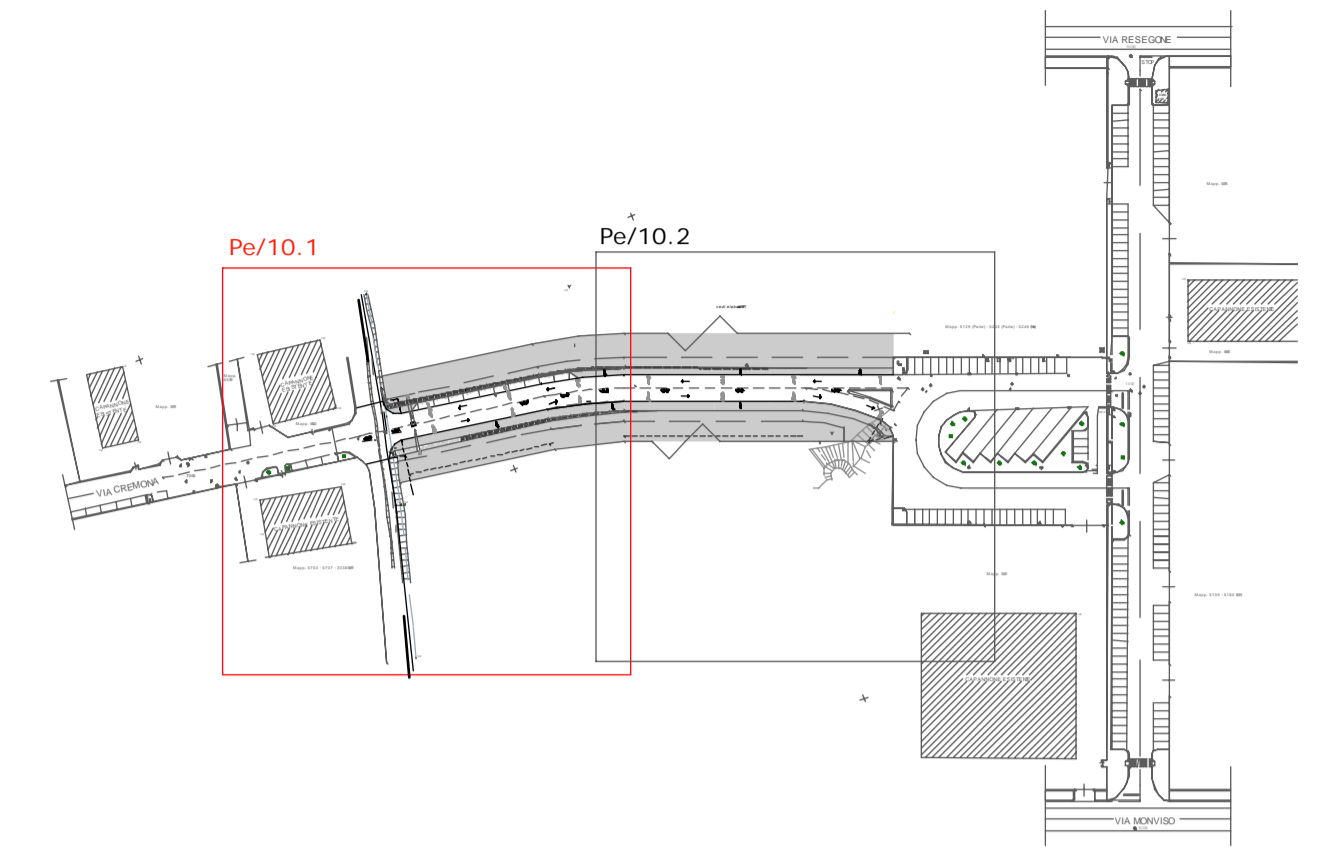

Regione Lombardia
COMUNE DI LOCATE VARESE
Provincia di Como

NUOVA STRADA DI COLLEGAMENTO FRA LA ZONA INDUSTRIALE (P.I.P.) DI VIA RESEGONE-VIA MONVISO E LA ZONA INDUSTRIALE (P.I.P.) DI VIA MONTE SAN MICHELE A TRADATE

PROGETTO ESECUTIVO - aggiornamento ed integrazione 2021

elaborato n. **Pe/10.1**

Planimetria di progetto: dettaglio tratto nord

scala
1:250

data:
agosto 2021

aggiornamenti:

Il Progettista:

Dr. Ing. Carlo Damiano Rossi
Ordine degli Ingegneri di Varese n. 2281



Il Responsabile del Procedimento

Coordinamento prestazioni - integrazioni grafiche
Coordinamento sicurezza CSP e CSE

dott. arch. Alberto Carabelli
P. IVA 03384360123 C.F. CRB LRT 68L25 L682L
Tradate (VA), via Zara, 12
telefono: 0331.843021 - fax: 0331.917074
e-mail: carabelli@arpassociati.it
collaboratore: dott. arch. Alessandro Santomenna

Indagine geologica, geotecnica e sismica
Studio idrologico, idrogeologico ed idraulico

ABMGEO srl - dott.geol. Luca Arieni
P. IVA 10991660969
Sede legale: Milano (MI), via E. Filiberto 2
Sede operativa: Morazzone (VA), via Europa 33
telefono: 332 462004
e-mail: info@abmgeo.it

Aggiornamento progetto esecutivo
Direzione lavori, misura e contabilità

dott. ing. Carlo Damiano Rossi
Studio Rossi Ingegneri Associati
P. IVA 02485420125
Bolladello di Cairate (VA), via Sant'Ambragio 8
telefono: 0331 310025 - fax: 0331 310025
e-mail: studio@rossierossi.eu

Mapp. 6599

CAPANNONE ESISTENTE

Mapp. 6562

mezzeria nuova strada di progetto

Mapp. 5703 - 5707 - 3038 - 3097

CAPANNONE ESISTENTE

limite asfalto esistente