


L=8.05
D=0.16
P=1.98%

L=13.35
D=0.24
P=1.80%

L=13.35
D=0.13
P=0.97%

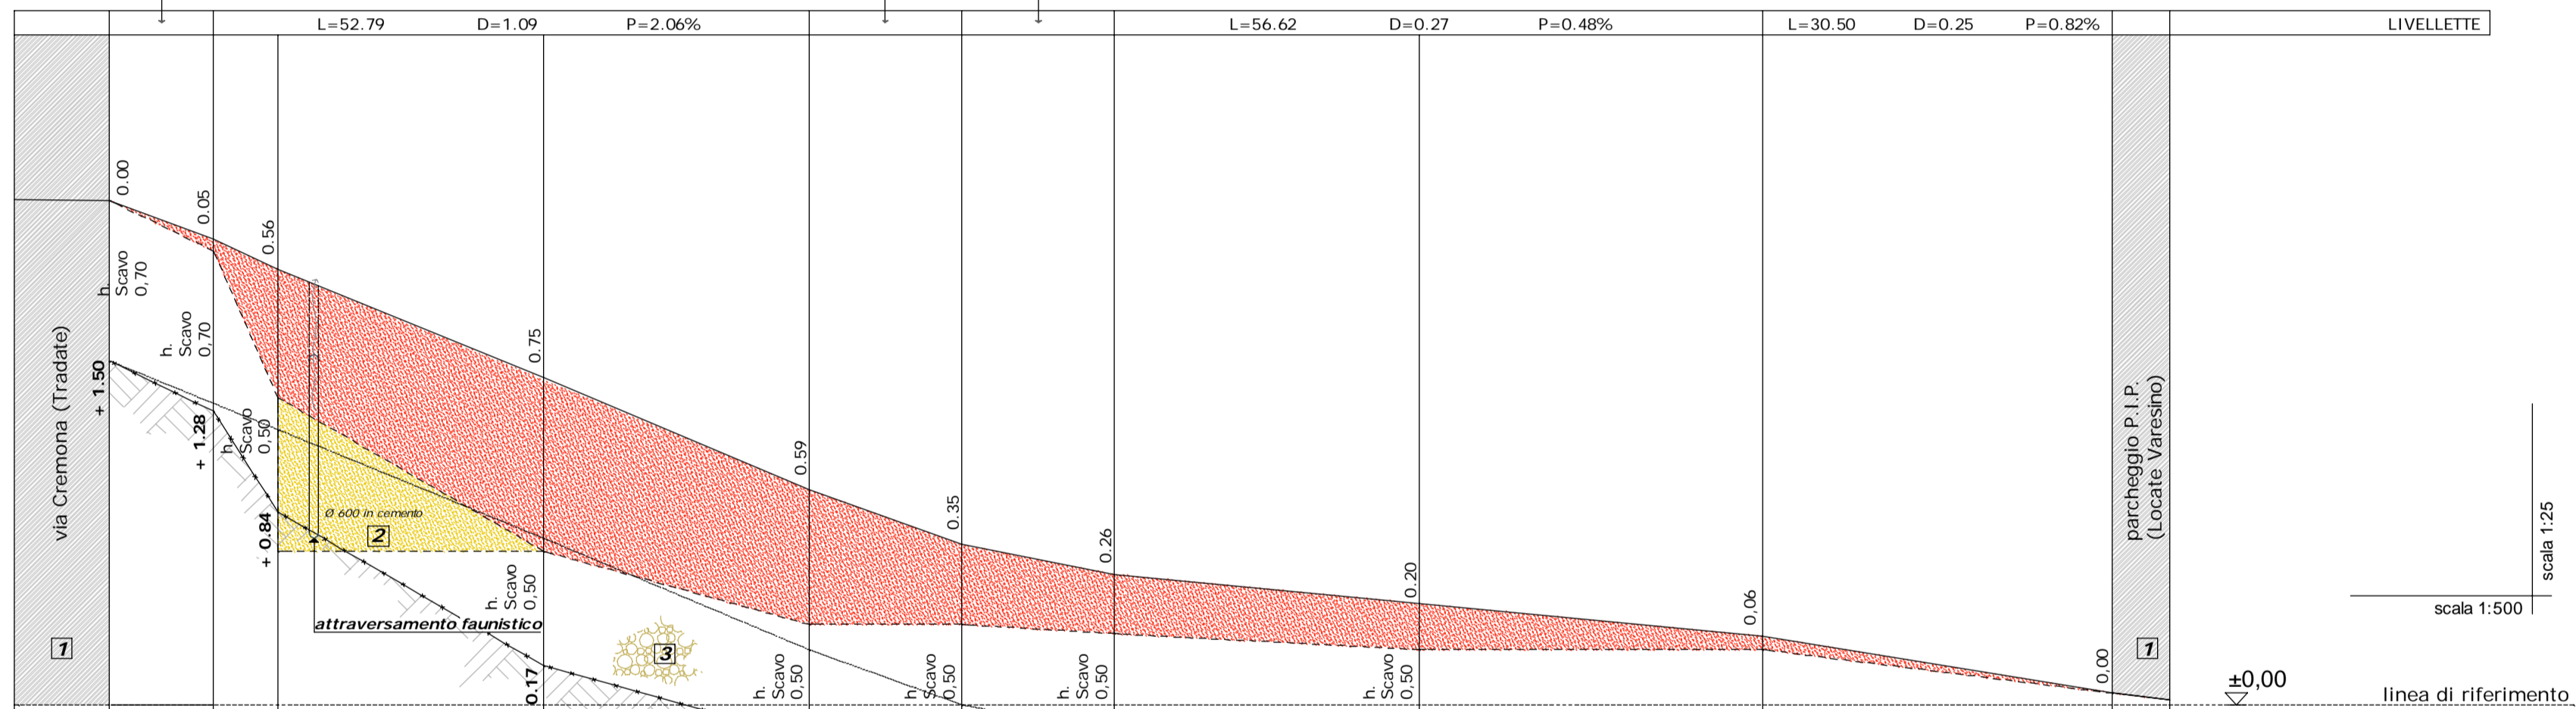

SEZIONI										
DISTANZE PARZIALI	8.05	6.43	23.18	23.18	13.35	13.35	26.62	30.00	30.50	
PROGETTO	+2.19	+2.03	+1.90	+1.42	+0.94	+0.70	+0.57	+0.44	+0.30	+0.05
TERRENO	+2.19	+1.98	+1.34	+0.67	+0.35	+0.35	+0.31	+0.24	+0.24	+0.05
DISTANZE PROGRESSIVE	174.66	166.61	160.18	137.00	113.82	100.47	87.12	60.50	30.50	0.00
DISTANZE ETOMETRICHE										
CURVE E RETTIFILI										
ANDAMENTO CIGLI										

NOTE:

7 Scarificazione manto stradale esistente, pulitura e formazione nuovo manto bituminoso

2 Indicazione di scavo valida per formazione scolo laterale attraversamento faunistico

3 Per quote piano in rilevato (fondo cassonetto stradale) si veda lo schema superiore

Regione Lombardia
COMUNE DI LOCATE VARESINO
Provincia di Como

NUOVA STRADA DI COLLEGAMENTO FRA LA ZONA INDUSTRIALE (P.I.P.) DI VIA RESEGONE-VIA MONVISO E LA ZONA INDUSTRIALE (P.I.P.) DI VIA MONTE SAN MICHELE A TRADATE

PROGETTO ESECUTIVO - aggiornamento ed integrazione 2021

Pe/11

Profilo longitudinale

elaborato n.

oggetto dell'elaborato

scala
1:500/25

data:
agosto 2021

aggiornamenti:

Il Progettista:

Dr. Ing. Carlo Damiano Rossi
Ordine degli Ingegneri di Varese n. 2281



Il Responsabile del Procedimento

Coordinamento prestazioni - integrazioni grafiche
Coordinamento sicurezza CSP e CSE

dott. arch. **Alberto Carabelli**
P. IVA 03384360123 C.F. CRB LRT 68L25 L682L
Tradate (VA), via Zara, 12
telefono: 0331.843021 - fax: 0331.917074
e-mail: carabelli@arpassociati.it
collaboratore: dott. arch. Alessandro Santomena

Indagine geologica, geotecnica e sismica
Studio idrologico, idrogeologico ed idraulico

ABM GEO srl - dott.geol. Luca Arieni
P. IVA 10991660969
Sede legale: Milano (MI), via E. Filiberto 2
Sede operativa: Morazzone (VA), via Europa 33
telefono: 332 462004
e-mail: info@abmgeo.it

Aggiornamento progetto esecutivo
Direzione lavori, misura e contabilità

dott. ing. **Carlo Damiano Rossi**
Studio Rossi Ingegneri Associati
P. IVA 02485420125
Bolladello di Cairate (VA), via Sant'Ambrogio 8
telefono: 0331 310025 - fax: 0331 310025
e-mail: studio@rossierossi.eu