



**PIANO DI GOVERNO DEL TERRITORIO
VARIANTE GENERALE**

tavola **ANALISI TERRITORIALE**
6.2 Studio altimetrico dell'edificato
scala 1:2.000



VARIANTE GENERALE
adozione delibera C. C. n° del 2018
approvazione delibera C. C. n° del 2018

il tecnico il sindaco il segretario resp. area Tecnica
dot. Arch. Marielena Sgròl Sig. Tiziano Citterio Dott.ssa Tiziana Puricelli Geom. Carmen I. Lorigli

collaboratrice
Silvia Anagnone

Tutte le informazioni particolari, fotografie, planimetrie e relazioni di dettaglio, relative ai contenuti di copyright sono di proprietà degli autori e non possono essere ristampate o pubblicate in alcun modo senza la esplicita autorizzazione scritta dei titolari del diritto.

Dot. Arch. Marielena Sgròl - Lambirgo (CO) - v. C. Battisti, 19 - tel. 031/559222 - fax. 031/5592139 - Mail: elena@studiosgròl.it

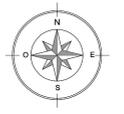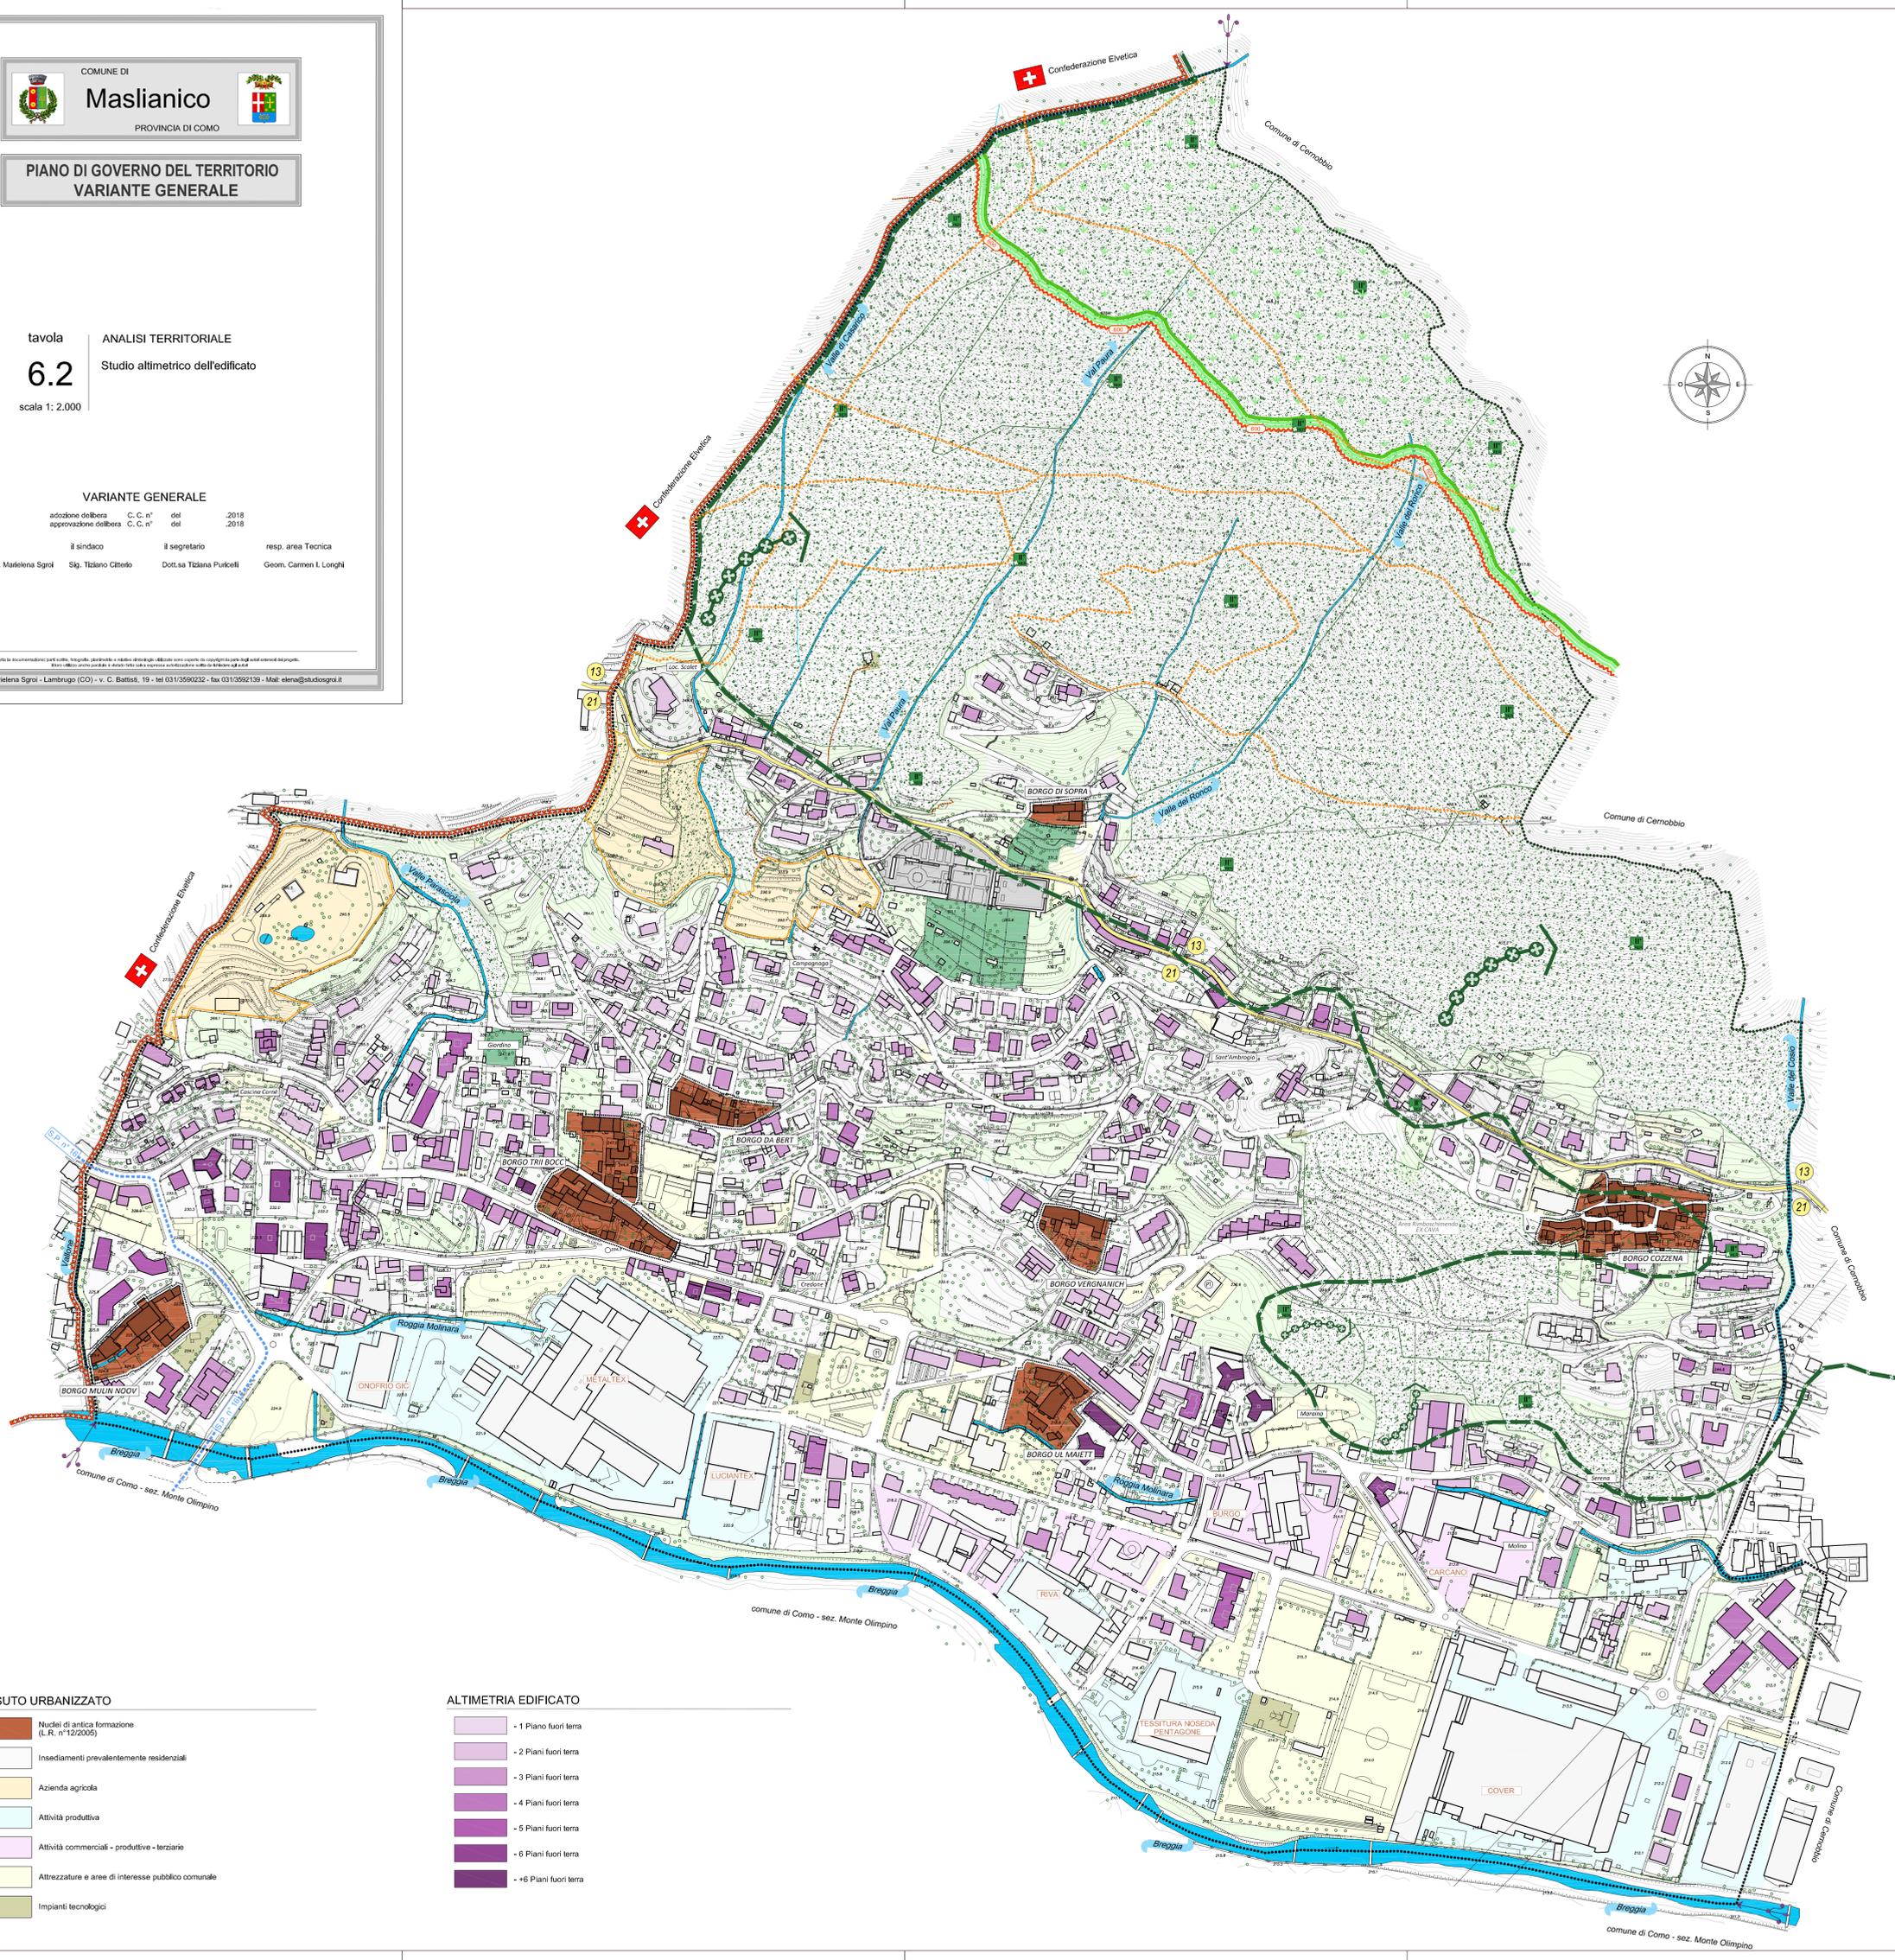

TESSUTO URBANIZZATO

	Nuclei di antica formazione (L.R. n°12/2005)
	Insedimenti prevalentemente residenziali
	Azienda agricola
	Attività produttiva
	Attività commerciali - produttive - terziarie
	Attrezzature e aree di interesse pubblico comunale
	Impianti tecnologici

ALTIMETRIA EDIFICATO

	-1 Piano fuori terra
	-2 Piani fuori terra
	-3 Piani fuori terra
	-4 Piani fuori terra
	-5 Piani fuori terra
	-6 Piani fuori terra
	-+6 Piani fuori terra