



COMUNE DI  
**Maslianico**  
PROVINCIA DI COMO

- DOCUMENTO DI PIANO
- PIANO DELLE REGOLE
- PIANO DEI SERVIZI
- V.A.S.

**P. G. T.**  
PIANO DI GOVERNO DEL TERRITORIO

tavola

ANALISI TERRITORIALE

**6.2**

Studio altimetrico dell'edificato


scala 1: 2.000

adozione delibera C. C. n° 34 del 26.11.2012  
approvazione delibera C. C. n° del 20.06.2013

Il tecnico Il sindaco Il segretario resp. area autorità autorità  
dott. Arch. Marielena Sgrò Avv. Mario Luppi Dott.ssa Pasqualina Libutti Geom. Carmen I. Longhi competente VAS arch. Silvano Cavalotti

collaboratrice  
SIMA Aragona

Tutti le informazioni per il pubblico, tecnico, urbanistico e edilizio sono disponibili presso il Comune di Maslianico, Piazza della Libertà, 10 - 22060 Maslianico (CO) - Tel. 031/5960232 - Fax 031/2592139 - Mail: [eletra@suburbio.it](mailto:eletra@suburbio.it)

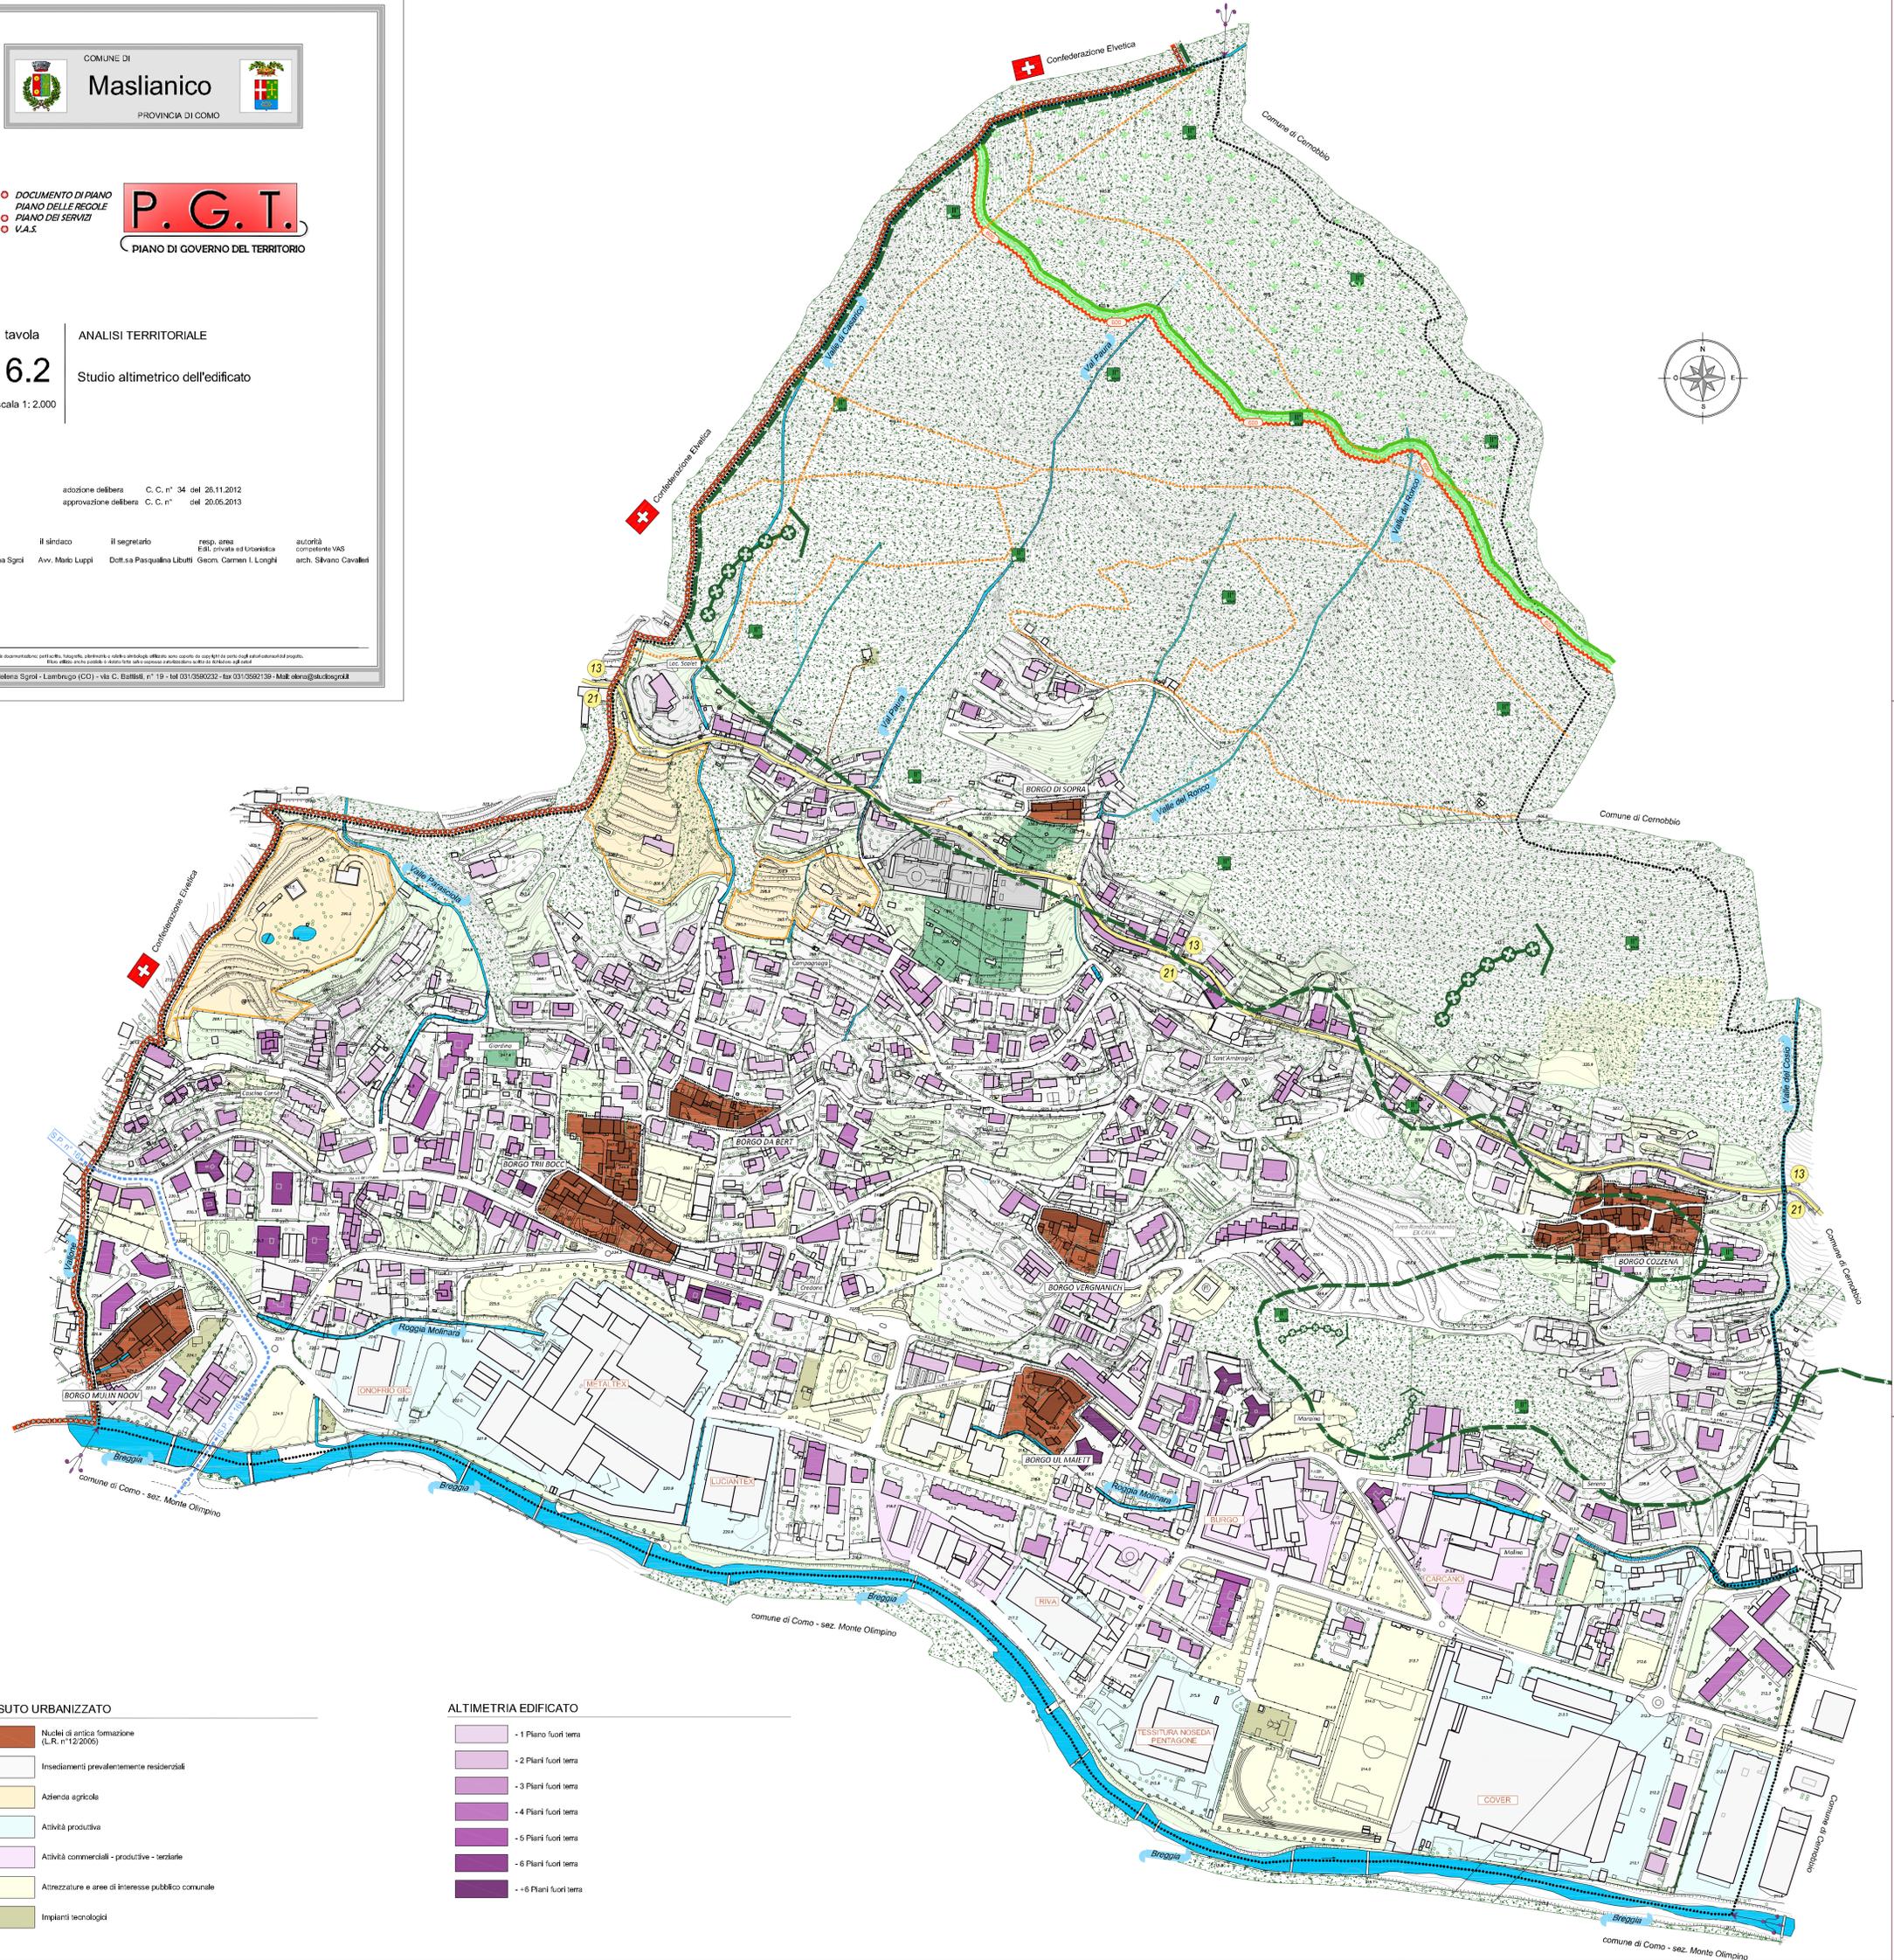

**TESSUTO URBANIZZATO**

- Nuclei di antica formazione (L.R. n°12/2006)
- Insediamenti prevalentemente residenziali
- Azienda agricola
- Attività produttiva
- Attività commerciali - produttive - terziarie
- Attrezzature e aree di interesse pubblico comunale
- Impianti tecnologici

**ALTIMETRIA EDIFICATO**

- 1 Piano fuori terra
- 2 Piani fuori terra
- 3 Piani fuori terra
- 4 Piani fuori terra
- 5 Piani fuori terra
- 6 Piani fuori terra
- +6 Piani fuori terra