

- PAVIMENTAZIONI**
- superfici cementate
  - superfici piastrelate
  - ciottolato
  - ghiaietto
  - erba
  - accesso al cimitero
  - percorsi carrabili esistenti
  - pedonali esistenti
  - tratti transitabili da disabili esistenti
  - tratti transitabili da disabili in progetto
  - manufatti di progetto
  - percorso porticato di progetto
  - giardino delle rimembranze
  - Cimitero comune di progetto unito all'ossario comune esistente
  - pedana
  - punto acqua esistente
  - spazzatura generica


|    |    |    |    |    |    |    |    |    |    |    |    |    |    |    |    |    |
|----|----|----|----|----|----|----|----|----|----|----|----|----|----|----|----|----|
| 70 | 71 | 72 | 73 | 74 | 75 | 76 | 77 | 78 | 79 | 80 | 81 | 82 | 83 | 84 | 85 | 86 |
| 53 | 54 | 55 | 56 | 57 | 58 | 59 | 60 | 61 | 62 | 63 | 64 | 65 | 66 | 67 | 68 | 69 |
| 36 | 37 | 38 | 39 | 40 | 41 | 42 | 43 | 44 | 45 | 46 | 47 | 48 | 49 | 50 | 51 | 52 |
| 31 | 32 | 33 | 34 | 35 |    |    |    |    |    |    |    |    |    |    |    |    |
| 26 | 27 | 28 | 29 | 30 | 24 | 23 | 22 | 21 | 20 | 19 |    |    |    |    |    |    |
| 21 | 22 | 23 | 24 | 25 | 18 | 17 | 16 | 15 | 14 | 13 |    |    |    |    |    |    |
| 16 | 17 | 18 | 19 | 20 | 12 | 11 | 10 | 9  | 8  | 7  |    |    |    |    |    |    |
| 11 | 12 | 13 | 14 | 15 | 6  | 5  | 4  | 3  | 2  | 1  |    |    |    |    |    |    |
| 6  | 7  | 8  | 9  | 10 |    |    |    |    |    |    |    |    |    |    |    |    |
| 1  | 2  | 3  | 4  | 5  |    |    |    |    |    |    |    |    |    |    |    |    |

PROGETTO CINERARIO e LOCULI - Prospetto manufatto W1

|    |    |    |    |    |    |    |    |    |    |    |    |
|----|----|----|----|----|----|----|----|----|----|----|----|
| 25 | 26 | 27 | 28 | 29 | 30 | 31 | 32 | 33 | 34 | 35 | 36 |
| 13 | 14 | 15 | 16 | 17 | 18 | 19 | 20 | 21 | 22 | 23 | 24 |
| 1  | 2  | 3  | 4  | 5  | 6  | 7  | 8  | 9  | 10 | 11 | 12 |
| 24 | 23 | 22 | 21 | 20 | 19 |    |    |    |    |    |    |
| 18 | 17 | 16 | 15 | 14 | 13 |    |    |    |    |    |    |
| 12 | 11 | 10 | 9  | 8  | 7  |    |    |    |    |    |    |
| 1  | 2  | 3  | 4  | 5  | 6  |    |    |    |    |    |    |

Prospetto M

PROGETTO CINERARIO e LOCULI - Prospetto manufatto W

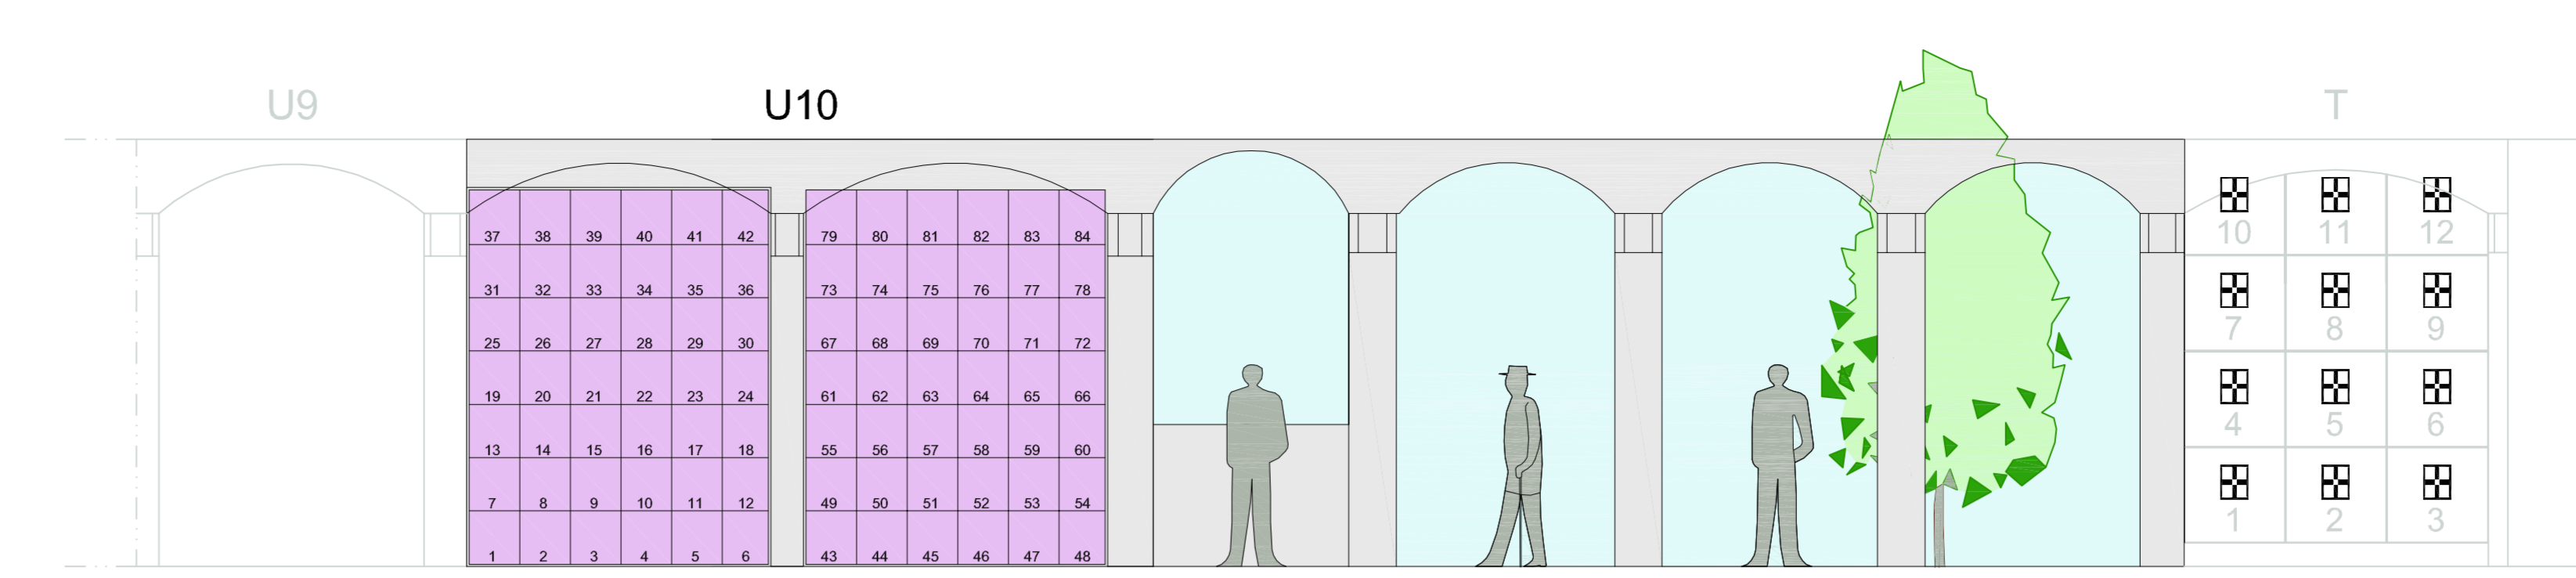

PROGETTO CINERARIO U10 con CONTINUAZIONE PORTICO - Prospetto

|     |     |     |     |     |     |     |     |     |     |     |     |     |     |     |     |     |     |
|-----|-----|-----|-----|-----|-----|-----|-----|-----|-----|-----|-----|-----|-----|-----|-----|-----|-----|
| 109 | 110 | 111 | 112 | 113 | 114 | 115 | 116 | 117 | 118 | 119 | 120 | 121 | 122 | 123 | 124 | 125 | 126 |
| 91  | 92  | 93  | 94  | 95  | 96  | 97  | 98  | 99  | 100 | 101 | 102 | 103 | 104 | 105 | 106 | 107 | 108 |
| 73  | 74  | 75  | 76  | 77  | 78  | 79  | 80  | 81  | 82  | 83  | 84  | 85  | 86  | 87  | 88  | 89  | 90  |
| 55  | 56  | 57  | 58  | 59  | 60  | 61  | 62  | 63  | 64  | 65  | 66  | 67  | 68  | 69  | 70  | 71  | 72  |
| 37  | 38  | 39  | 40  | 41  | 42  | 43  | 44  | 45  | 46  | 47  | 48  | 49  | 50  | 51  | 52  | 53  | 54  |
| 19  | 20  | 21  | 22  | 23  | 24  | 25  | 26  | 27  | 28  | 29  | 30  | 31  | 32  | 33  | 34  | 35  | 36  |
| 1   | 2   | 3   | 4   | 5   | 6   | 7   | 8   | 9   | 10  | 11  | 12  | 13  | 14  | 15  | 16  | 17  | 18  |

PROGETTO CINERARIO - Prospetto Manufatto Y

|     |     |     |     |     |     |     |     |     |     |     |     |     |     |     |
|-----|-----|-----|-----|-----|-----|-----|-----|-----|-----|-----|-----|-----|-----|-----|
| 136 | 137 | 138 | 139 | 140 | 141 | 142 | 143 | 144 | 145 | 146 | 147 | 148 | 149 | 150 |
| 124 | 125 | 126 | 127 | 128 | 129 | 130 | 131 | 132 | 133 | 134 | 135 |     |     |     |
| 106 | 107 | 108 | 109 | 110 | 111 | 112 | 113 | 114 | 115 | 116 | 117 | 118 | 119 | 120 |
| 91  | 92  | 93  | 94  | 95  | 96  | 97  | 98  | 99  | 100 | 101 | 102 | 103 | 104 | 105 |
| 76  | 77  | 78  | 79  | 80  | 81  | 82  | 83  | 84  | 85  | 86  | 87  | 88  | 89  | 90  |
| 61  | 62  | 63  | 64  | 65  | 66  | 67  | 68  | 69  | 70  | 71  | 72  | 73  | 74  | 75  |
| 46  | 47  | 48  | 49  | 50  | 51  | 52  | 53  | 54  | 55  | 56  | 57  | 58  | 59  | 60  |
| 31  | 32  | 33  | 34  | 35  | 36  | 37  | 38  | 39  | 40  | 41  | 42  | 43  | 44  | 45  |
| 16  | 17  | 18  | 19  | 20  | 21  | 22  | 23  | 24  | 25  | 26  | 27  | 28  | 29  | 30  |
| 1   | 2   | 3   | 4   | 5   | 6   | 7   | 8   | 9   | 10  | 11  | 12  | 13  | 14  | 15  |

PROGETTO OSSARIO - Prospetto Manufatto S1

MANUFATTI E PORTICATO DI PROGETTO - Prospetti scala 1:50



COMUNE DI  
**MASLIANICO**  
PROVINCIA DI COMO

## piano cimiteriale

REGOLAMENTO REGIONALE n° 6 DEL 9.12.2004 art. 6  
B.U.R.L. n° 46 DEL 12.11.2004 - 1° SUPPLEMENTO ORDINARIO

tavola

# 5.B

scala 1:50  
scala 1:150

PROGETTO

**zonizzazione cimiteriale**

piante - prospetti

Cimitero di Maslianico

adozione delibera C. C. n° del 2011  
approvazione delibera C. C. n° del 2011

Il tecnico

dot. Arch. Marielena Sgrol

Il sindaco

Avv. Mario Luppi

resp. area

Edilizia Privata ed Urbanista

Geom. Cammè I. Longhi

segretario comunale

Dot.ssa Rossafa D'Arpa

collaboratrice  
Silvia Aragona

Tutti i documenti sono in formato elettronico. Il presente documento è valido e ha valore legale. 

Dot. Arch. Marielena Sgrol - Lambruge (CO) - v. Roma, 3 - tel 031/256222 - fax 031/2562139 - cell 338/712010 - Mail: elena@studiosgrol.it

ZONIZZAZIONE TOMBE A GIARDINO scala 1:150