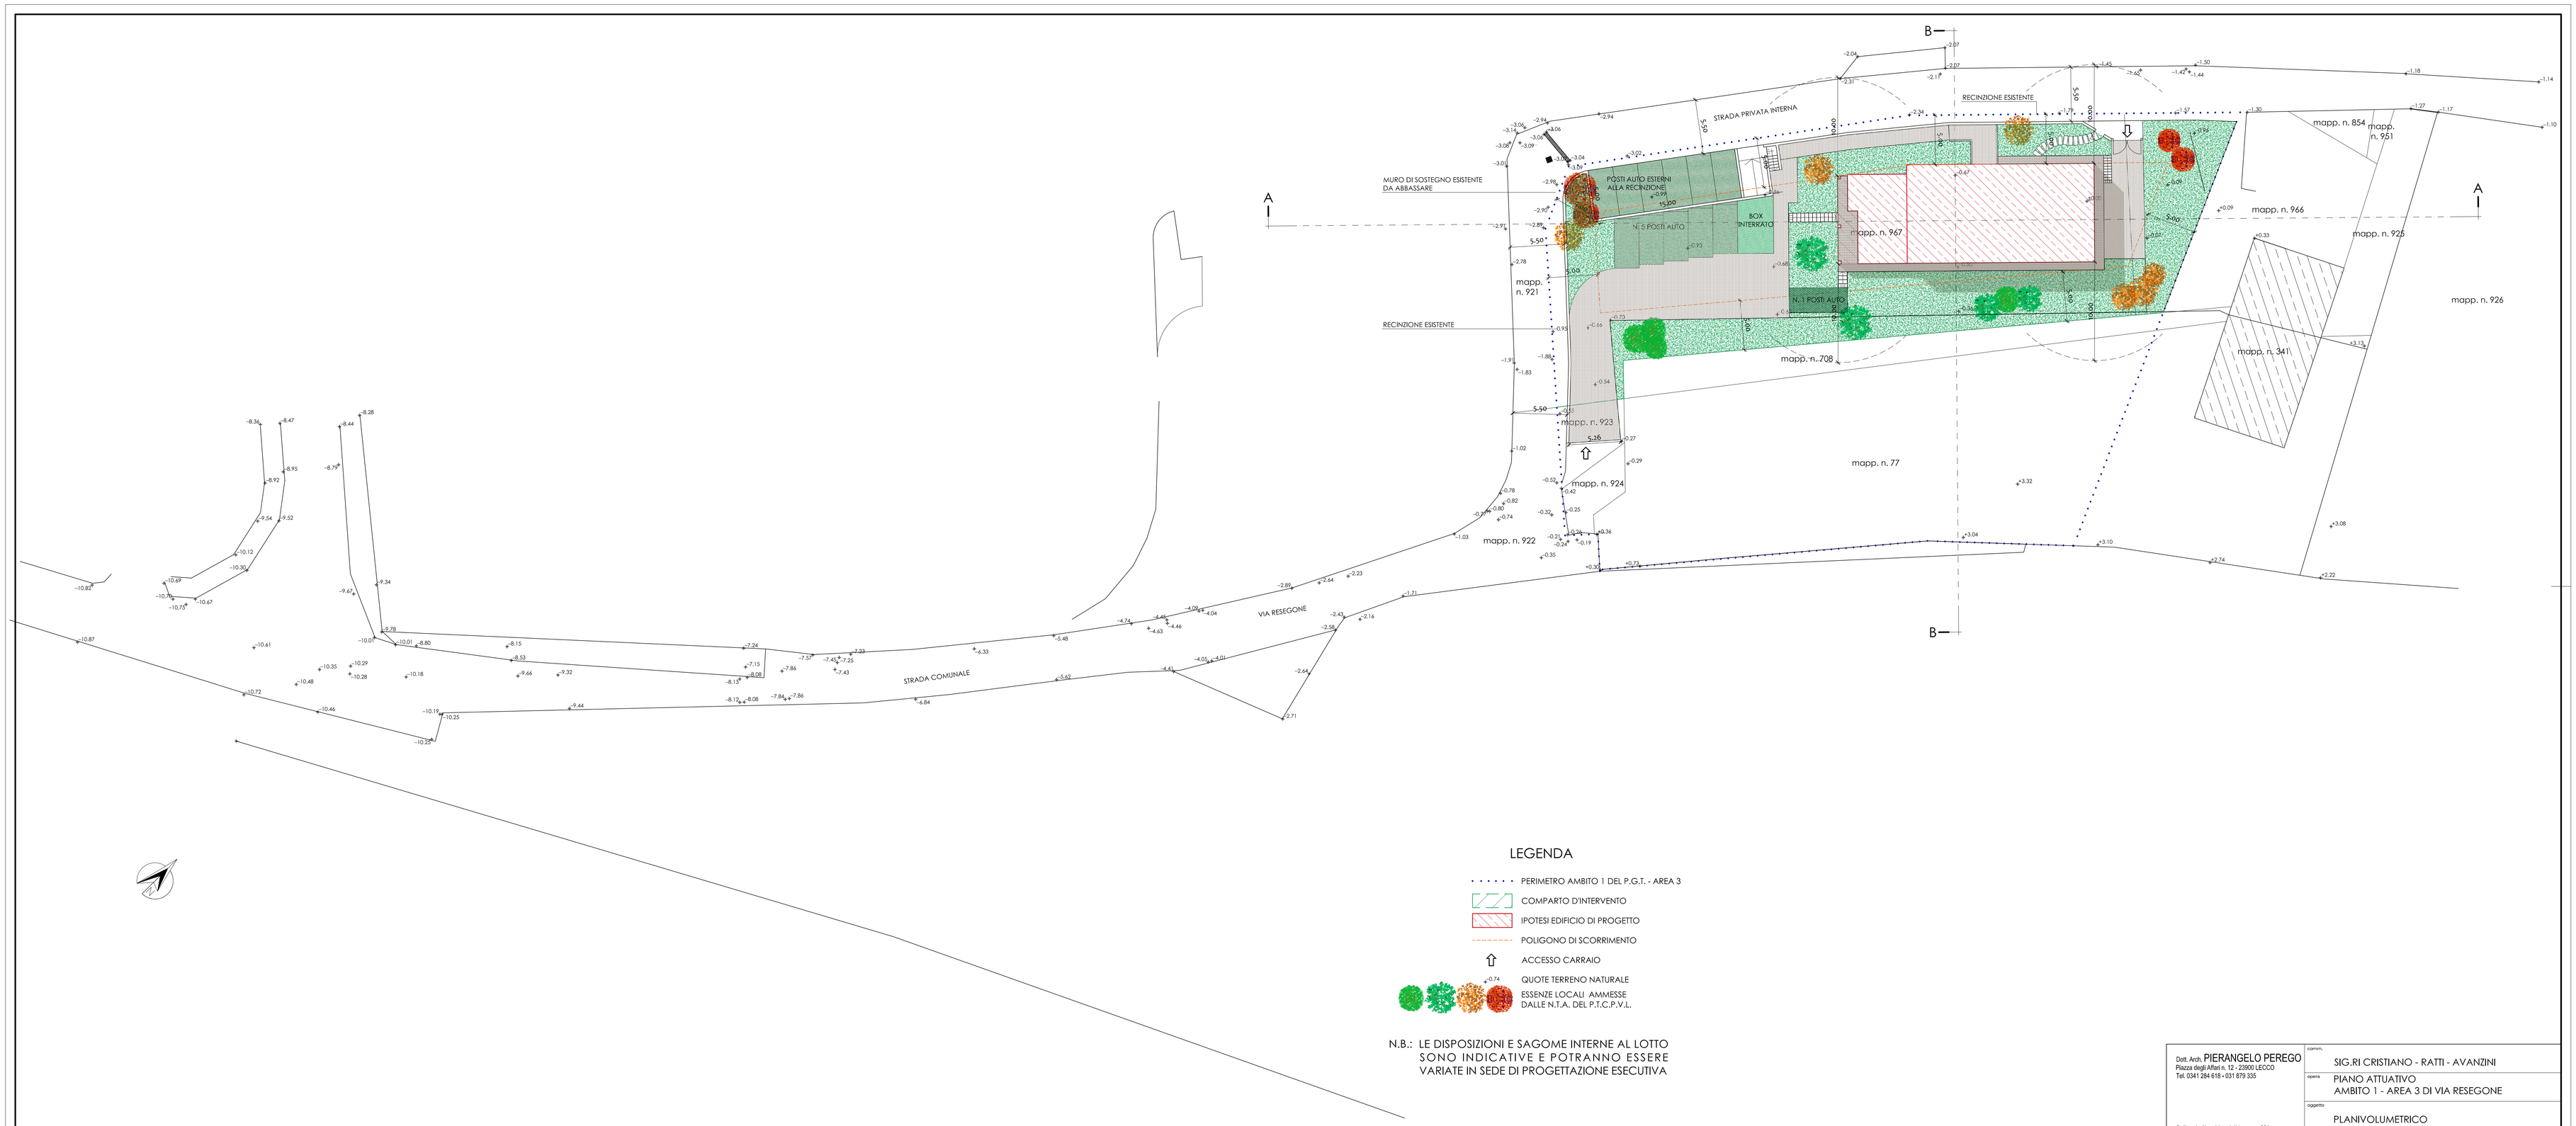

LEGENDA

- PERIMETRO AMBITO 1 DEL P.G.T. - AREA 3
- COMPARTO D'INTERVENTO
- IPOTESI EDIFICIO DI PROGETTO
- POLIGONO DI SCORRIMENTO
- ACCESSO CARRAIO
- QUOTE TERRENO NATURALE
- ESSENZE LOCALI AMMESSE DALLE N.T.A. DEL P.T.C.P.V.L.

N.B.: LE DISPOSIZIONI E SAGOME INTERNE AL LOTTO SONO INDICATIVE E POTRANNO ESSERE VARIATE IN SEDE DI PROGETTAZIONE ESECUTIVA

Dott. Arch. PIERANGELO PEREGO
Piazza degli Affari n. 12 - 23900 LECCO
Tel. 0341 284 618 - 031 879.335

Ordine degli architetti di Lecco n. 236
C.F. PRG PNG 62L03 B081K
P.I. 01817420134

committente	SIG.RI CRISTIANO - RATTI - AVANZINI
opera	PIANO ATTUATIVO AMBITO 1 - AREA 3 DI VIA RESEGONE
oggetto	PLANIVOLUMETRICO

data	aggior.	scala	tavola
01 / 2014		1:200	4