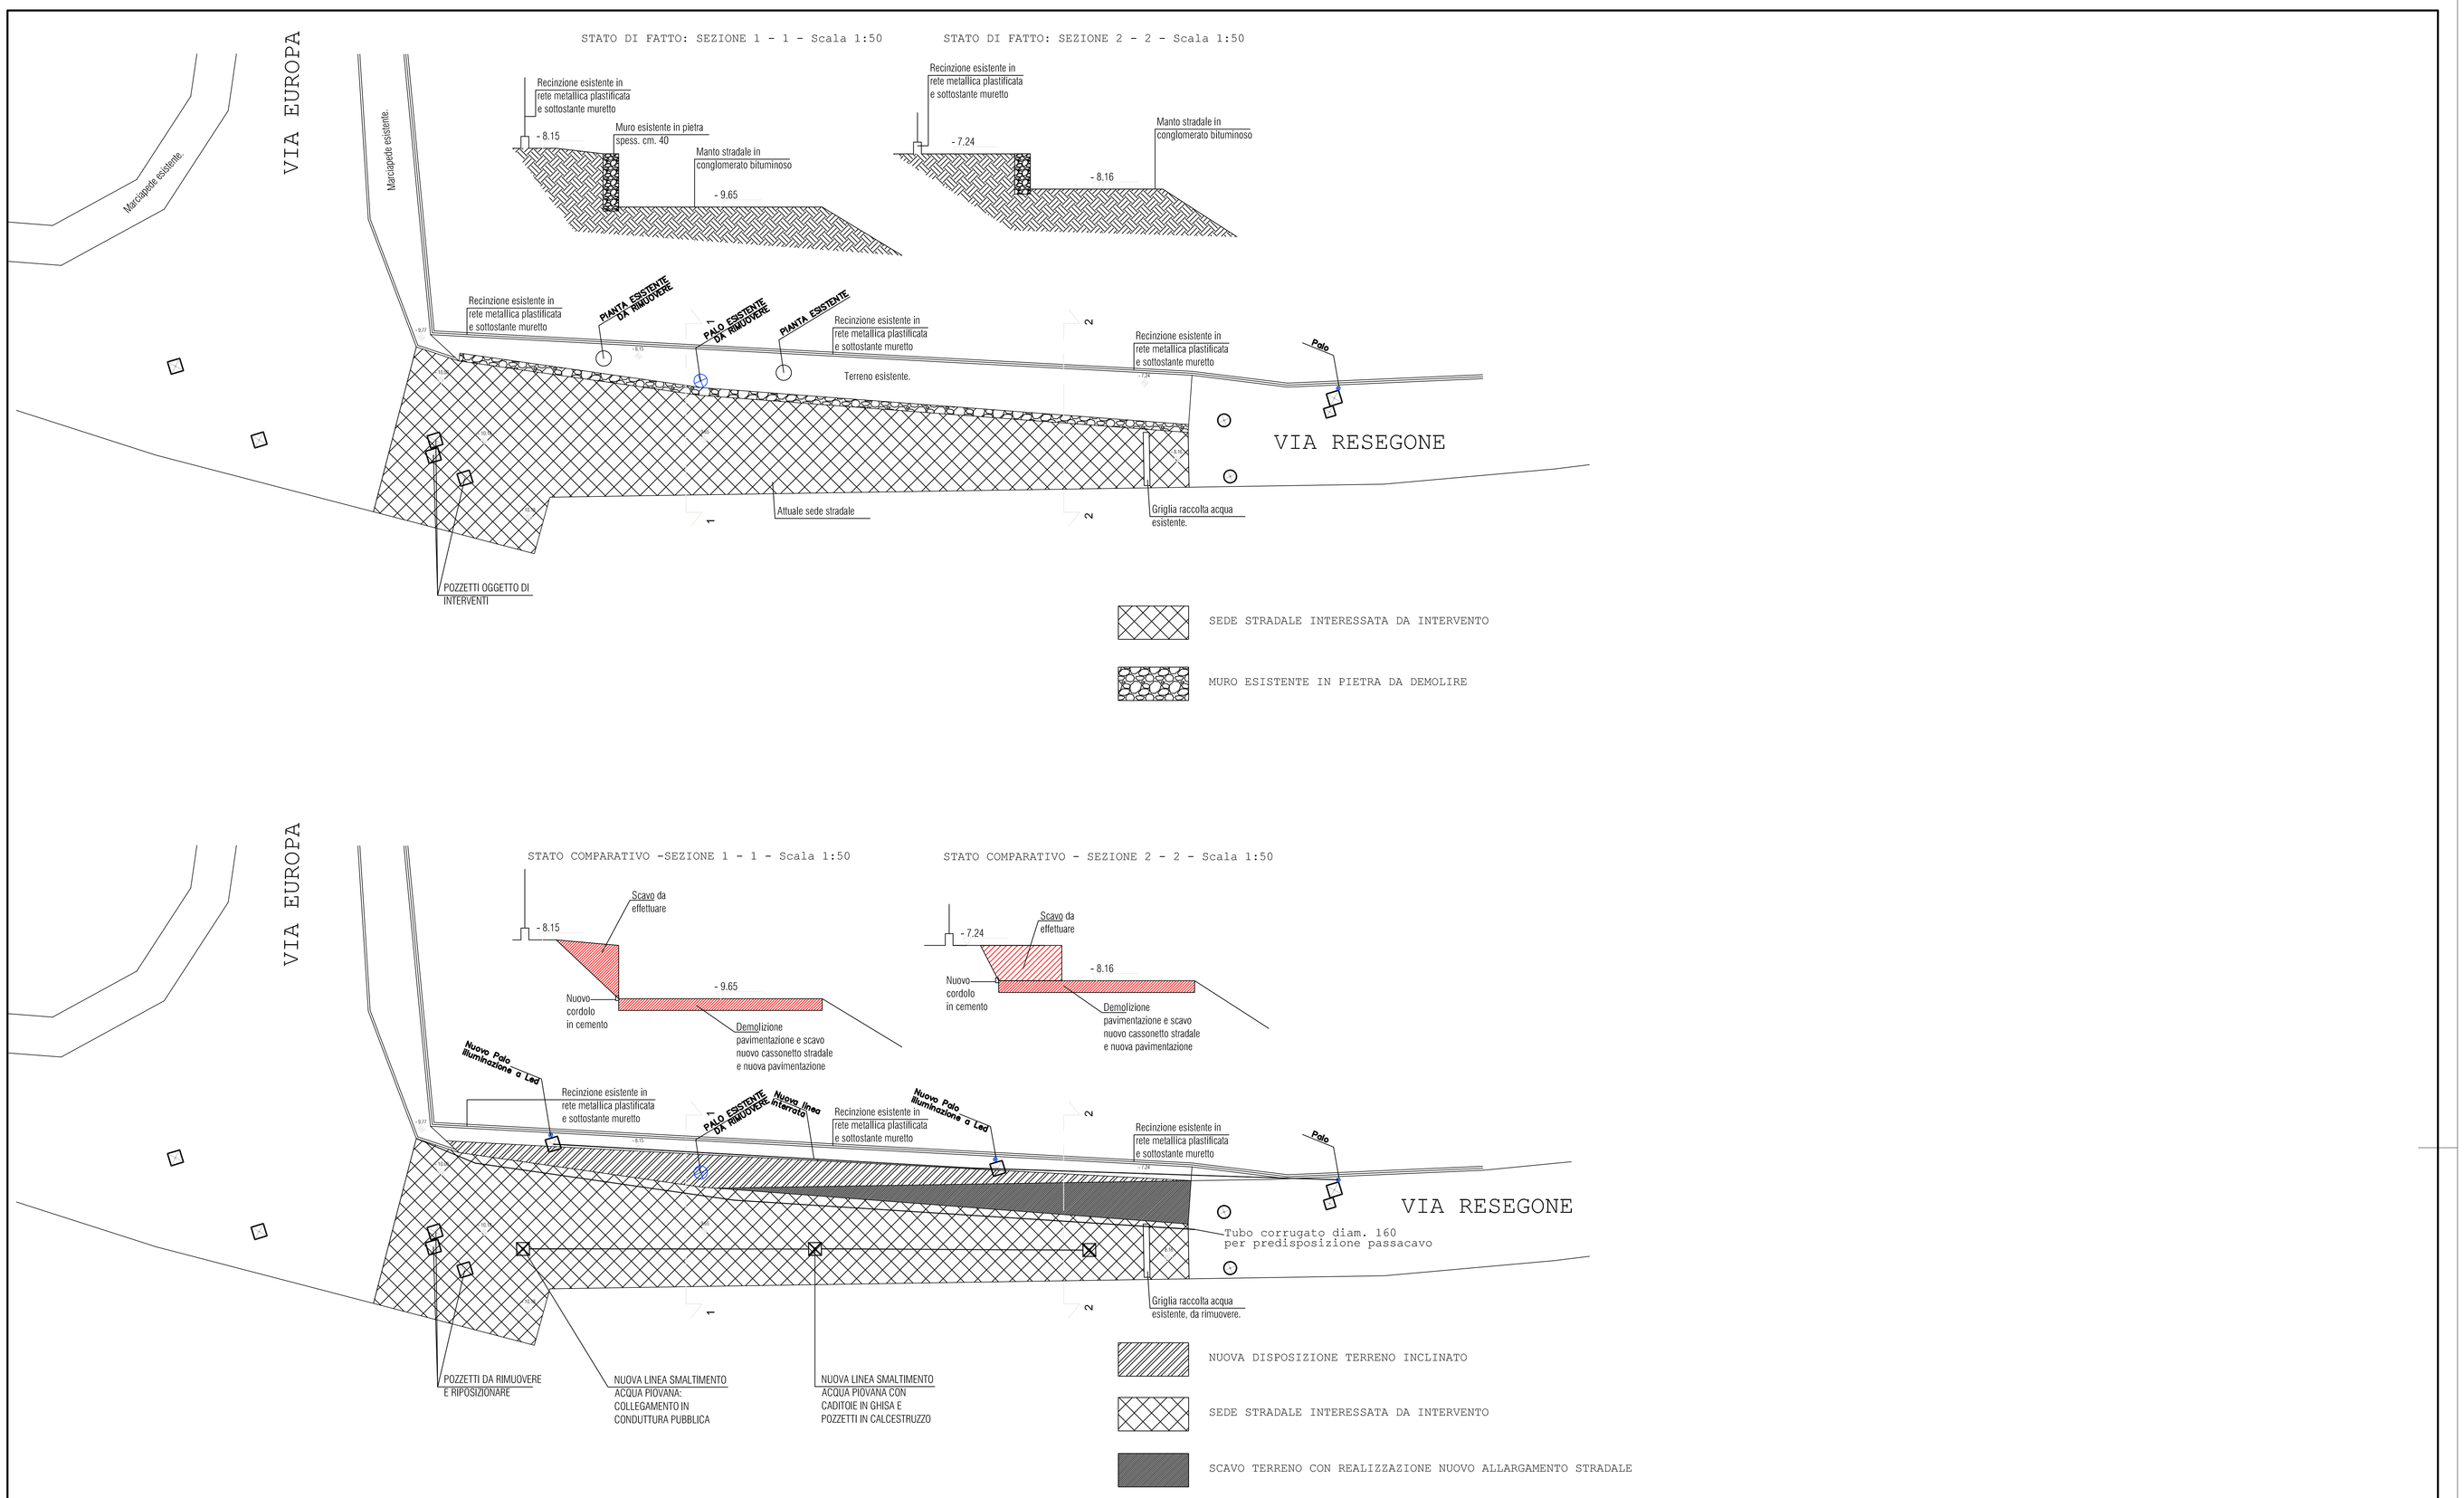

Dott. Arch. PIERANGELO PEREGO
Piazza degli Affari n. 12 - 23900 LECCO
Tel. 0341 284 618 - 031 879 335

Ordine degli architetti di Lecco n. 236
C.F. PRG PNG 62L03 B081K
P.I. 01817420134

comm. SIG.RI CRISTIANO - RATTI - AVANZINI			
opera PIANO ATTUATIVO AMBITO 1 - AREA 3 DI VIA RESEGONE			
oggetto ALLEGATO COMPUTO METRICO OPERE URBAN.			
data 01 / 2014	aggior.	scala 1:200	tavola ALL. COMP.