







LEGENDA:

-  NUOVE OPERE
-  DEMOLIZIONI

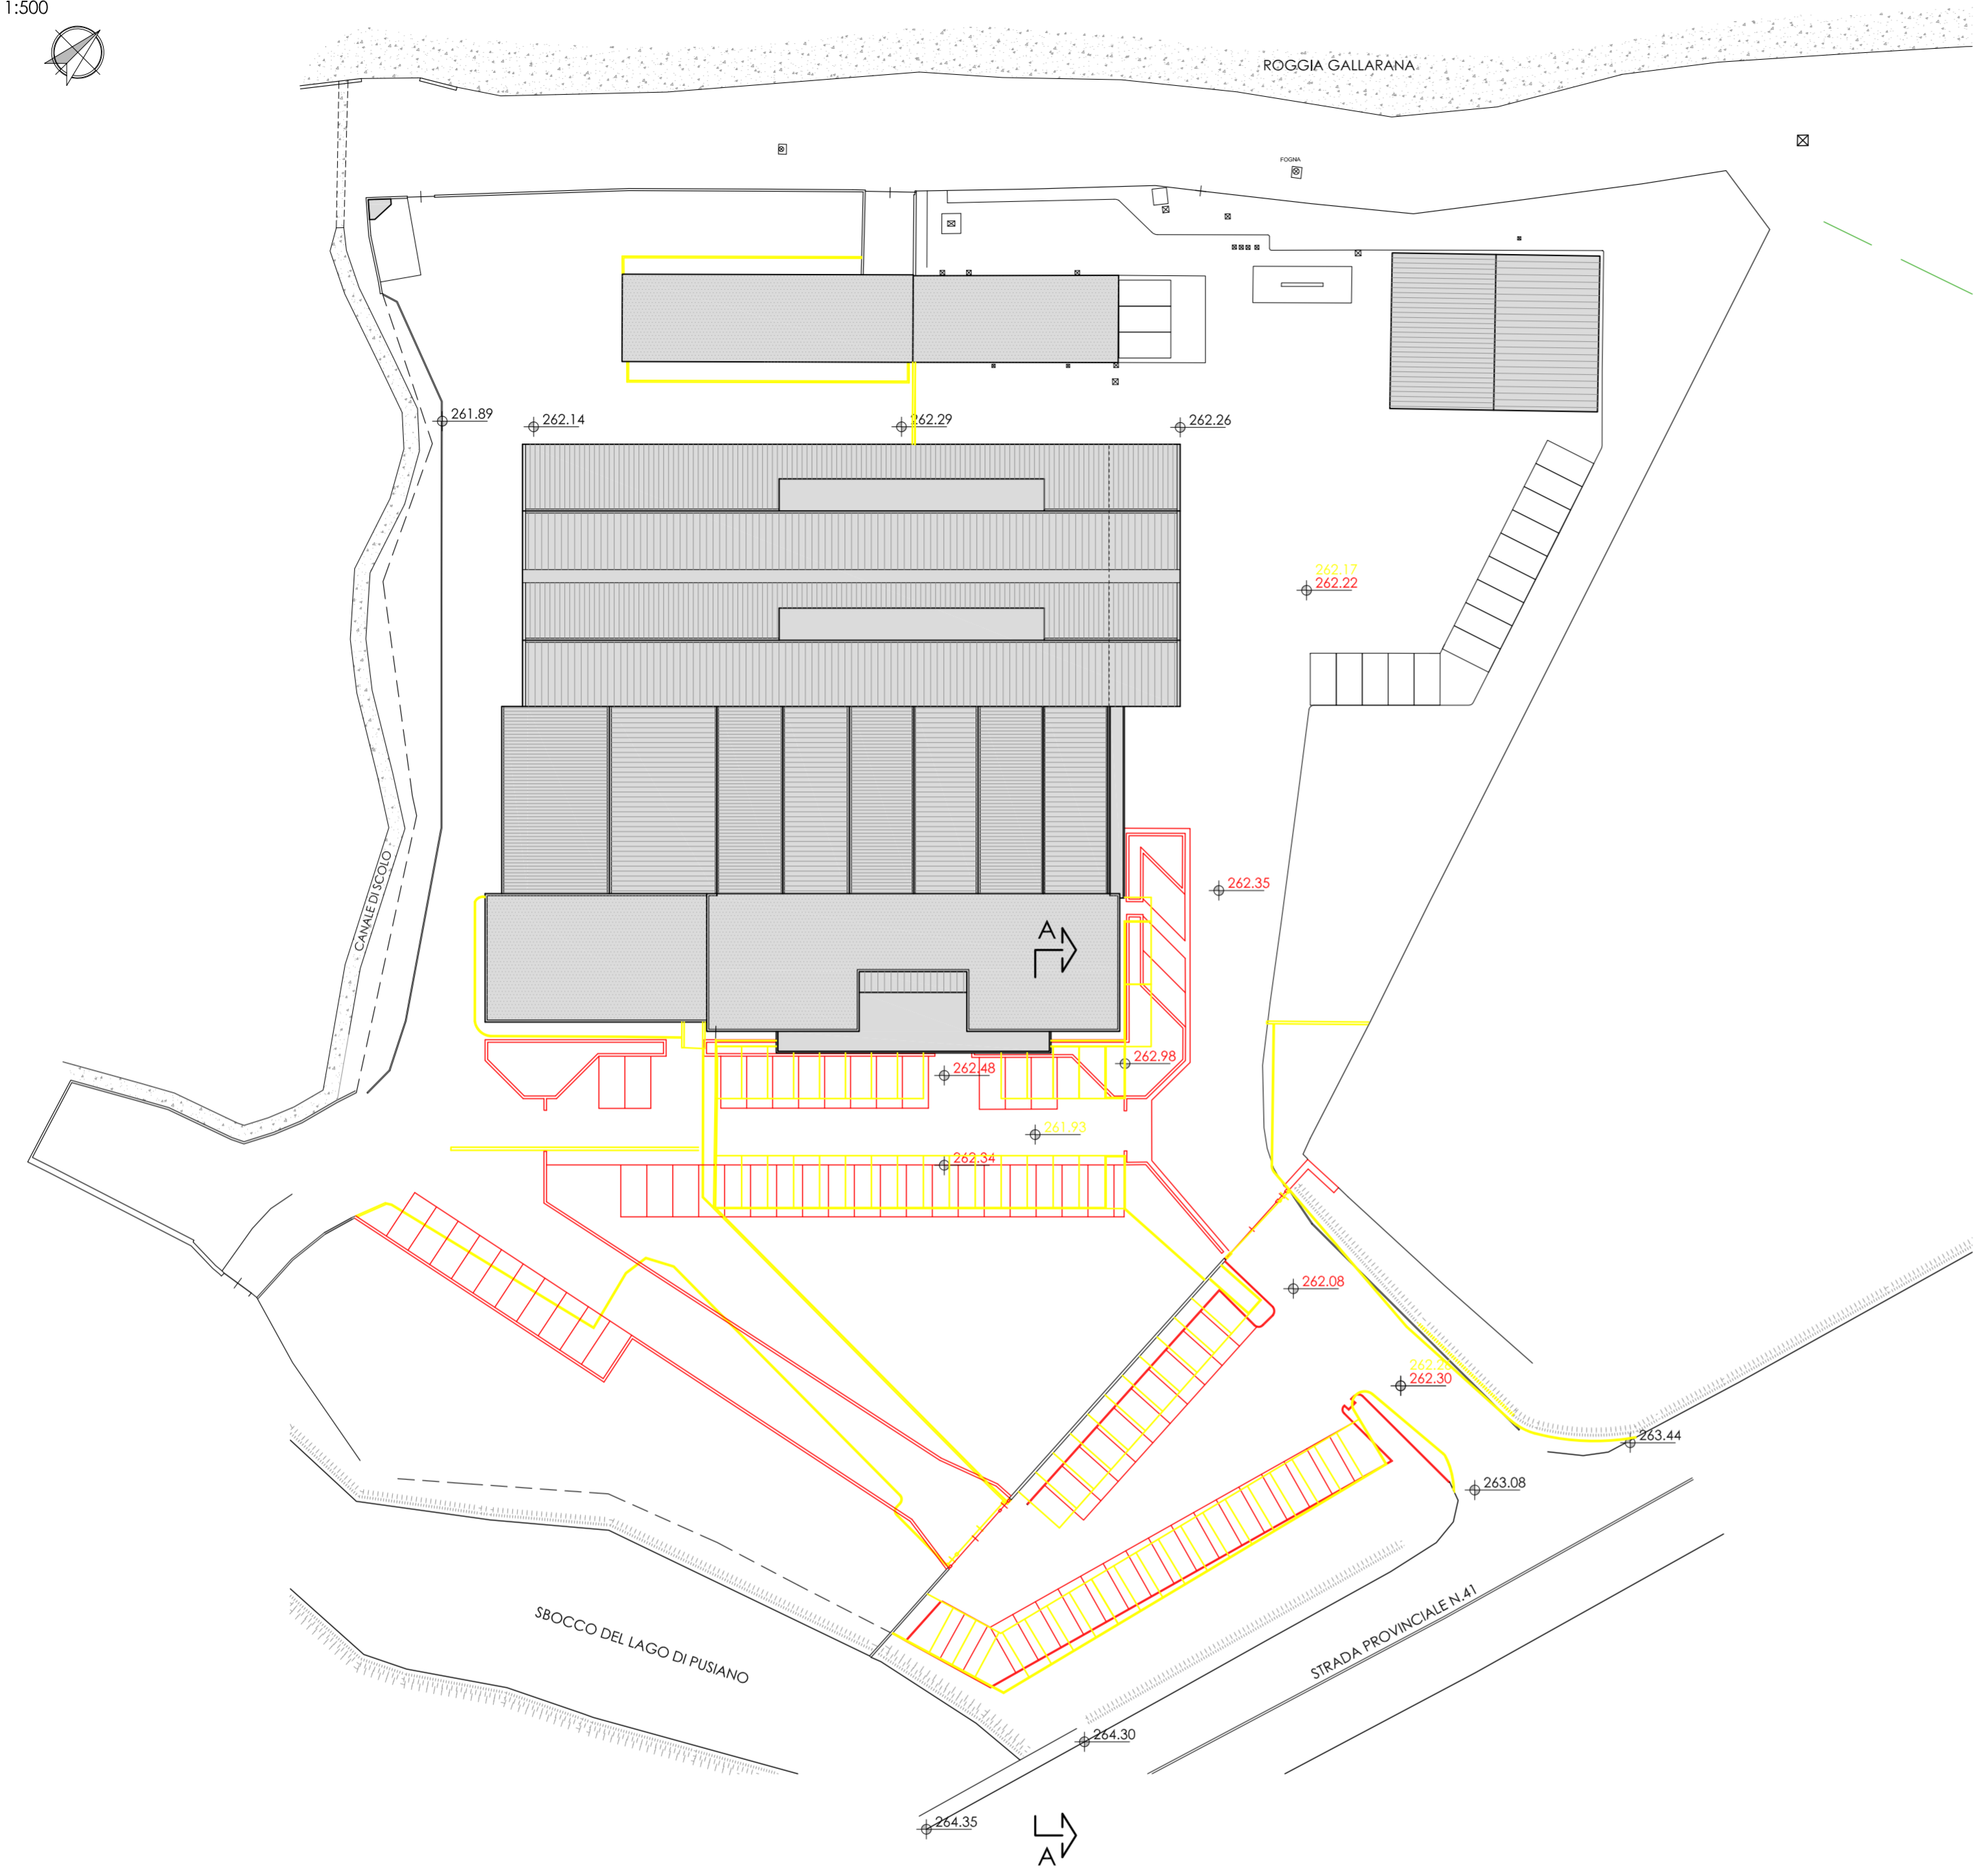

I progettisti:

SEZIONE AA
scala 1:200

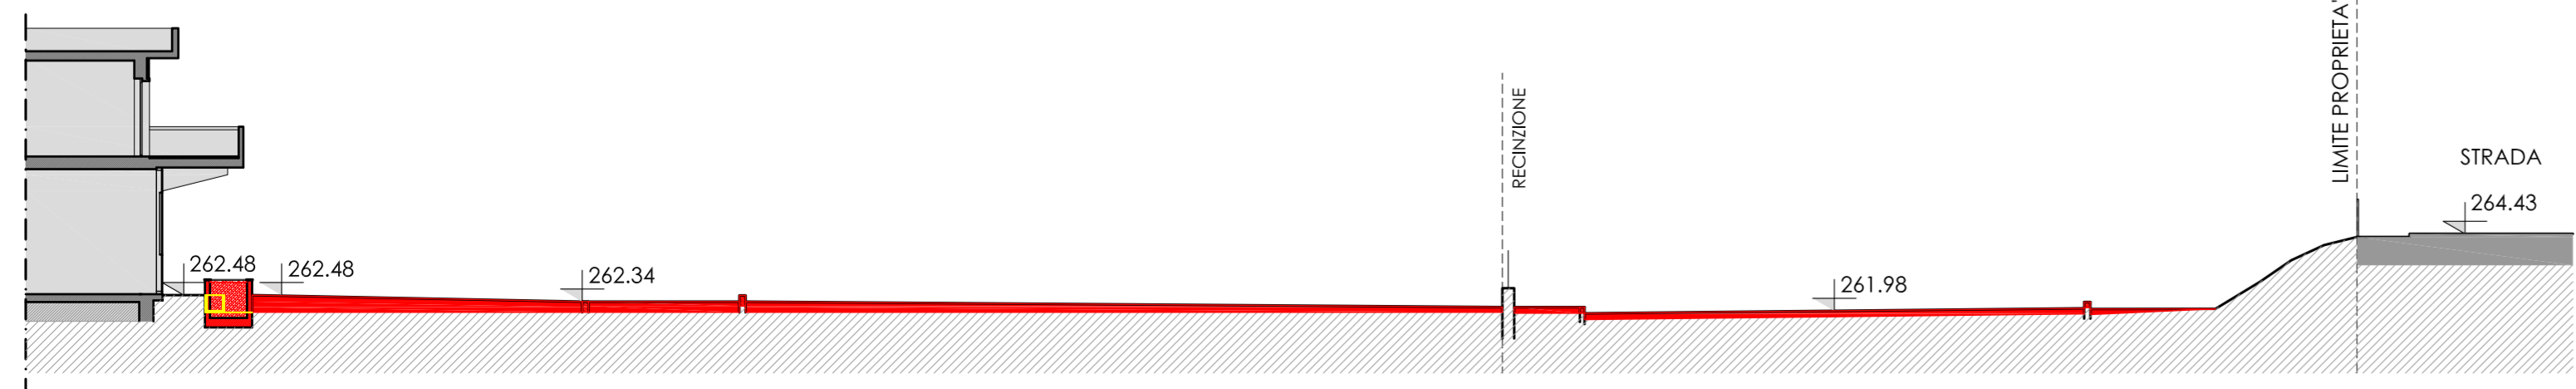

<p>arch. Daniela Fioroni via Mentana, 45 - Lecco tel 0341.493532 studio@danielafloroni.com Ordine Architetti PPC Lecco n.568</p>	ALLEGATI ALLA CONVENZIONE PER INTERVENTO DI RIQUALIFICAZIONE PAESAGGISTICA	
	<p>Proprietà VALSECCHI ARMAMENTO FERROVIARIO srl MERONE - via Nuova Valassina n.5</p>	
<p>arch. Alberto Alborghetti via Seminario, 54 - Lecco tel 0341.1840162 alborghetti_architetto@yahoo.it Ordine Architetti PPC Lecco n.468</p>	<p>data dicembre 2018</p>	<p>scala 1:500 - 1:200</p>