


**INQUADRAMENTO GENERALE**  
**ESTRATTO C.T.R.**  
scala 1:10.000

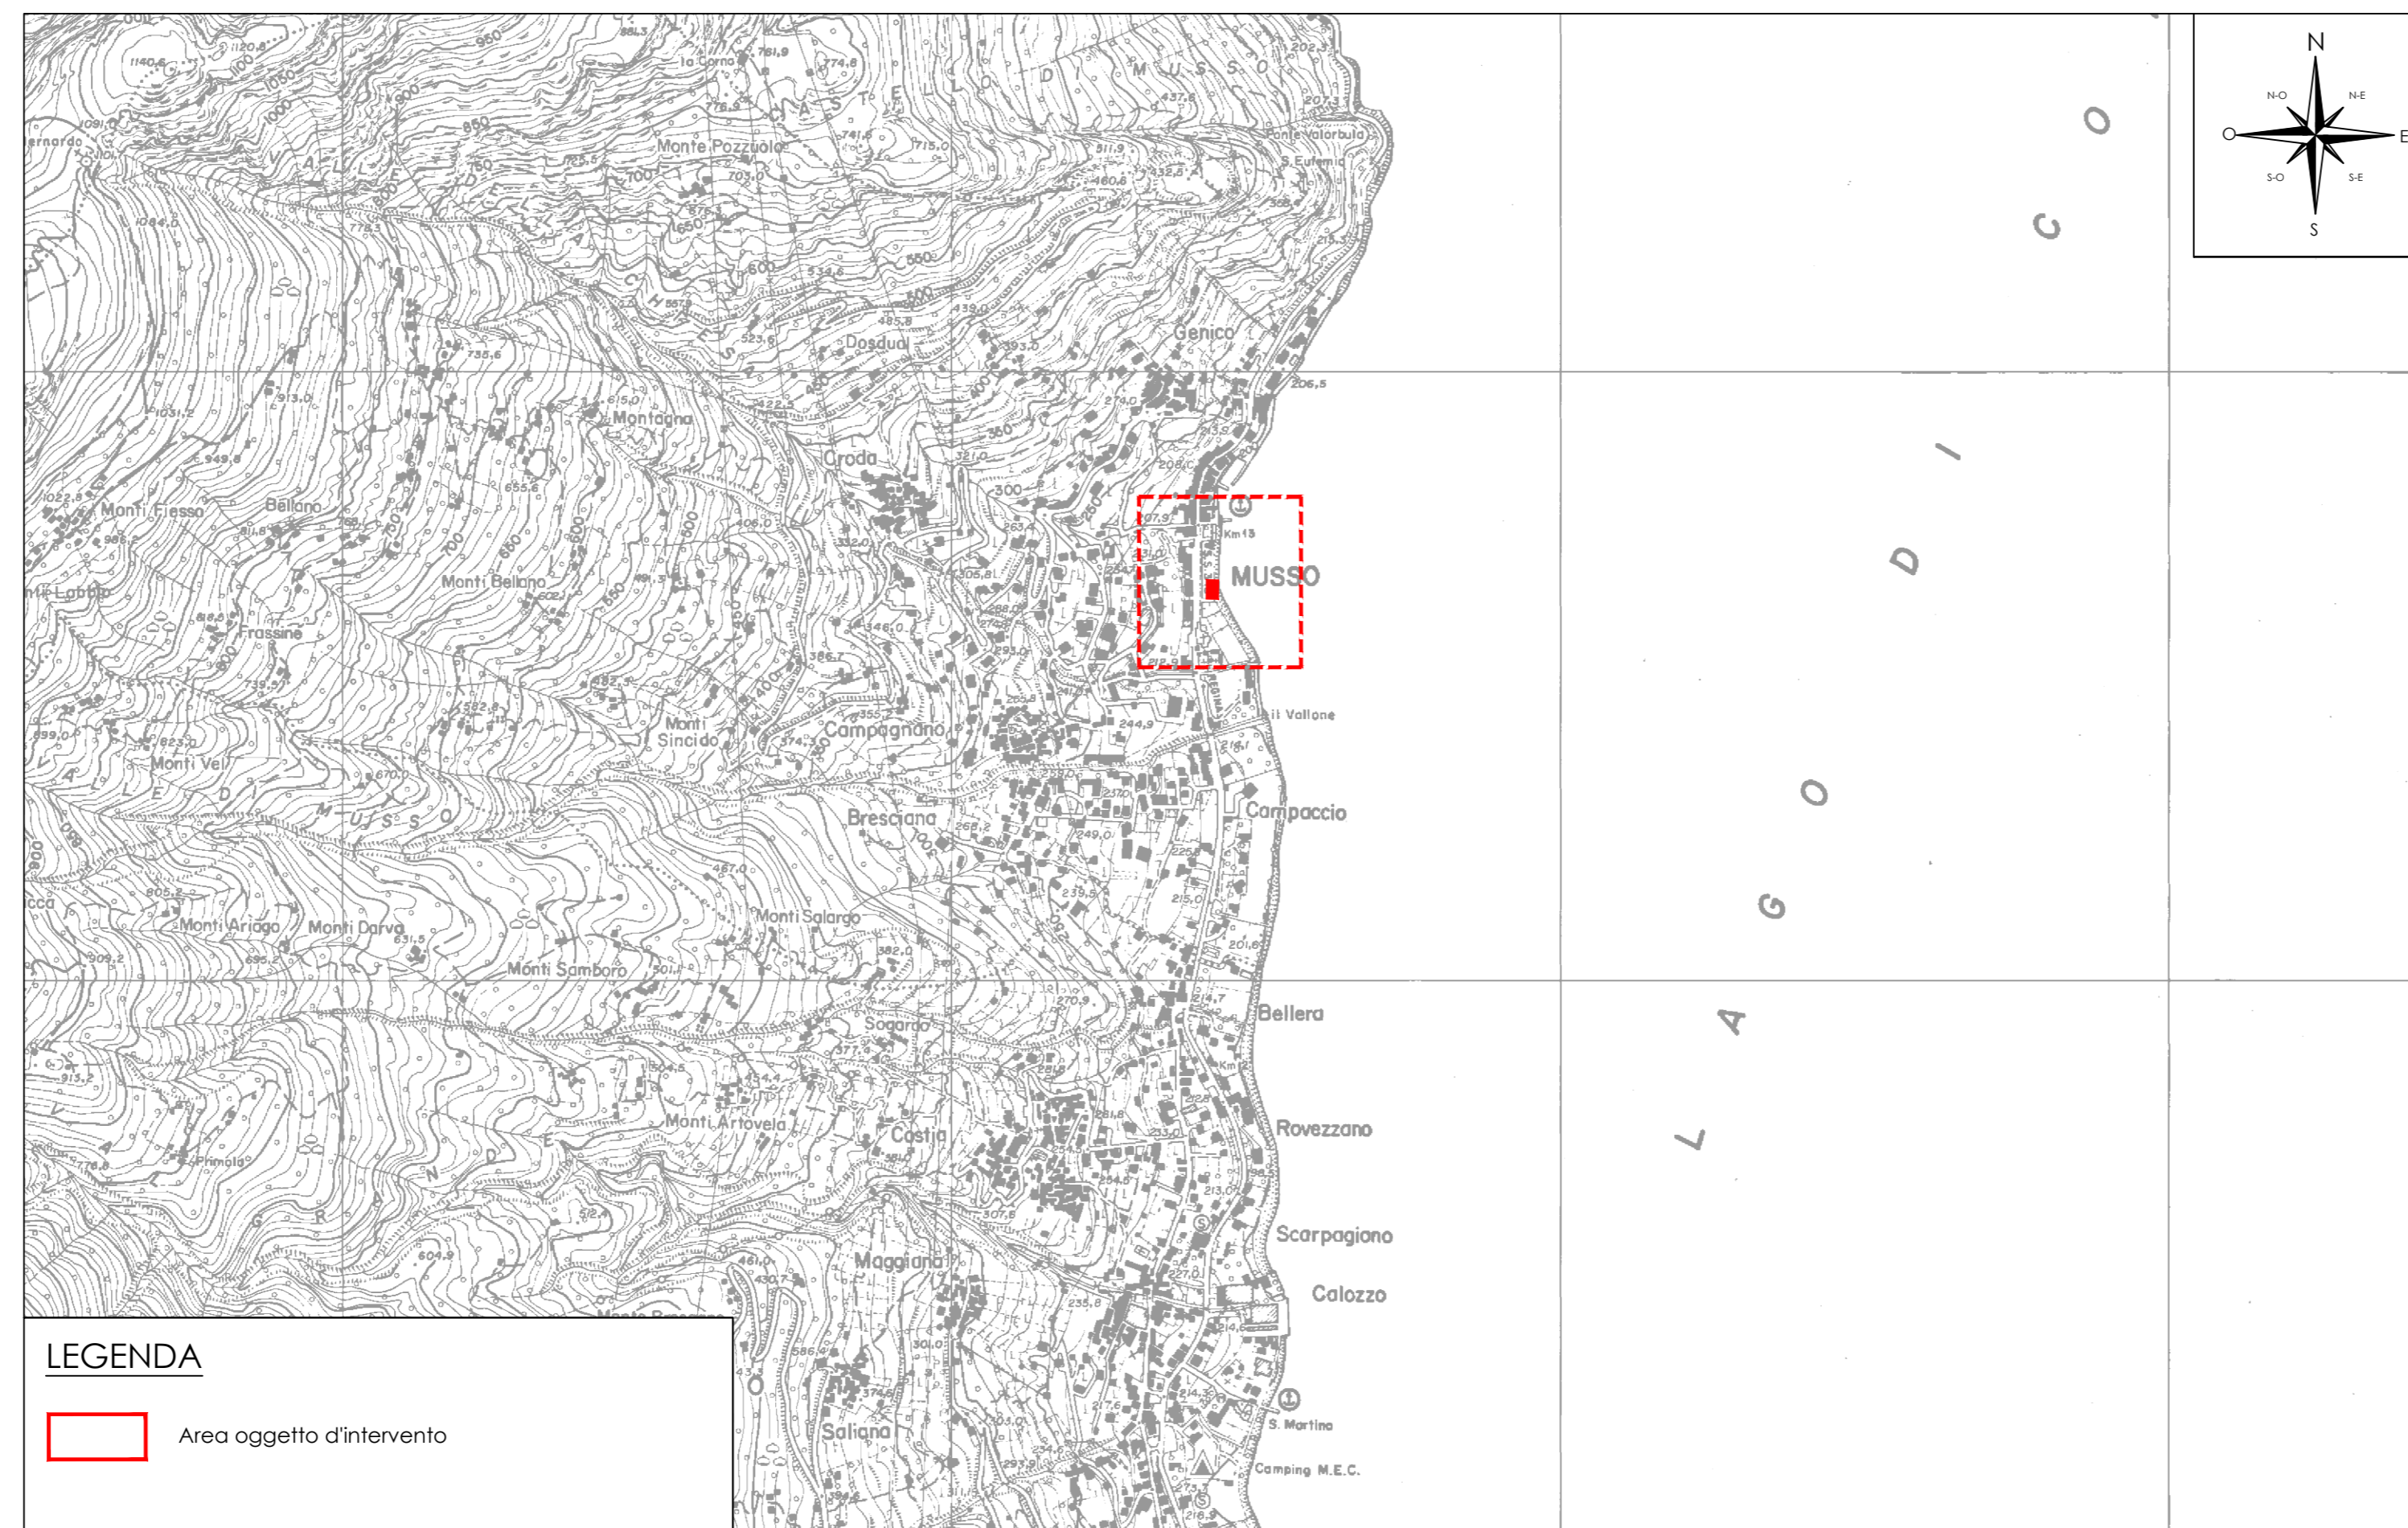

**LEGENDA**

Area oggetto d'intervento



**COMUNE DI MUSSO**  
Provincia di Como

DISMISSIONE IMPIANTO DI DEPURAZIONE DI MUSSO E  
COLLETTAMENTO DEI REFLUI ALL'IMPIANTO DI CREMA

**PROGETTO DEFINITIVO ESECUTIVO**

Committente:  
**Comune di Musso**  
Piazza della Vittoria, 1  
22010 Musso (CO)

Progettato:  
**Ing. Roberto Magnaghi**  
dlbo Ing. prov. Como n. 1473 A

Collaboratore:  
**Ing. Andrea Morini**

Descrizione elaborato grafico:  
INQUADRAMENTO GENERALE - Estratto C.T.R.

Scala:  
1:10.000

Data aggiornamento:      Descrizione:

Luglio 2017

Elaborato n°

**2**

CO1.17-DEF\_ES-02